Planificación físico territorial de la Universidad Nacional de Río Negro.



PLANIFICACION FISICO TERRITORIAL DE LA UNIVERSIDAD NACIONAL DE RIO NEGRO

AÑO 2008

autores

GIGLIOTTI, Francisco Enrique, arq LICO, Miguel Angel, arq RODRIGO, Jorge Gustavo, arq

colaboradores

BARES, Sebastian, arq DEL BELLO Carolina, arq DURAN Hernan, arq

UNIVERSIDAD NACIONAL DE RIO NEGRO PLANIFICACIÓN DE LA INVERSIÓN

u.	
RÍO NEGRO	
UNIVERSIDAD N A C I O N A L	

								NACIONAL								
						20	09	1		201	10		2011			
REGIÓN		SEDE	TÍTULO	MONTO TOTAL	1º	20	3º	4°	1º	20	3º	4º	1º	20	3°	4 º
ATLÁNTICA	1	VIEDMA	Rectorado en Manzana historica	\$ 4.367.547,80			\$ 873.509,56	\$ 873.509,56	\$ 1.310.264,34	\$ 1.310.264,34						
ATLANTICA	П	VIEDMA	Sede académica	\$ 10.435.040,00		\$ 2.087.008,00	\$ 1.043.504,00	\$ 3.130.512,00	\$ 3.130.512,00	\$ 1.043.504,00						
VALLE MEDIO	1	CHOELE CHOEL	Sede académica en casco urbano	\$ 6.763.900,00					\$ 1.352.780,00	\$ 676.390,00	\$ 2.029.170,00	\$ 1.352.780,00	\$ 1.352.780,00			
VALLE MEDIO	II	CHOELE CHOEL	Sede de veterinaria en chacra 41	\$ 1.685.299,00		\$ 337.059,80	\$ 168.529,90	\$ 252.794,85	\$ 674.119,60	\$ 252.794,85						
	I	ING. ALLEN	Sede en predio del viejo Hospital	\$ 11.154.750,00					\$ 2.230.950,00	\$ 1.115.475,00	\$ 1.673.212,50	\$ 2.788.687,50	\$ 2.230.950,00	\$ 1.115.475,00		
ALTO VALLE	II	GRAL. ROCA	Sede académica	\$ 10.038.160,00							\$ 2.007.632,00	\$ 1.003.816,00	\$ 1.505.724,00	\$ 2.509.540,00	\$ 2.007.632,00	\$ 1.003.816,0
7.2.0 17.222	III	VILLA REGINA	Sede académica	\$ 11.495.000,00					\$ 2.299.000,00	\$ 1.149.500,00	\$ 1.149.500,00	\$ 2.299.000,00	\$ 2.299.000,00	\$ 1.149.500,00	\$ 1.149.500,00	
	IV	VILLA REGINA	Planta piloto de alimentos	\$ 2.690.166,00		\$ 538.033,20	\$ 403.524,90	\$ 672.541,50	\$ 538.033,20	\$ 538.033,20						
	I	BARILOCHE	Aularios y laboratorios en campus	\$ 17.654.800,00		\$ 3.530.960,00	\$ 2.648.220,00	\$ 4.413.700,00	\$ 3.530.960,00	\$ 3.530.960,00						
	II	BARILOCHE	Edificio de gobierno en campus	\$ 6.975.000,00					\$ 1.395.000,00	\$ 697.500,00	\$ 1.046.250,00	\$ 1.743.750,00	\$ 1.395.000,00	\$ 697.500,00		
ANDINA	III	SAN CARLOS DE BARILOCHE	Instituto de investigación en	\$ 3.359.000,00							\$ 671.800,00	\$ 503.850,00	\$ 839.750,00	\$ 671.800,00	\$ 671.800,00	
	IV	SAN CARLOS DE BARILOCHE	Residencias en campus	\$ 8.788.500,00								\$ 1.757.700,00	\$ 1.318.275,00	\$ 2.197.125,00	\$ 1.757.700,00	\$ 1.757.700,00
	V	EL BOLSÓN	Sede académica	\$ 7.424.000,00							\$ 1.484.800,00	\$ 742.400,00	\$ 1.113.600,00	\$ 1.856.000,00	\$ 1.484.800,00	\$ 742.400,00
		inversión parcial			\$ 0,0	00 \$ 6.493.061,00		\$ 9.343.057,91	\$ 16.461.619,14			\$ 12.191.983,50	\$ 12.055.079,00			\$ 3.503.916,00
	inversión parcial por año inversión acumulada			\$ 102.831.162,80			3.407,27 3.407,27			\$ 49.030 \$ 70.003				\$ 32.827 \$ 102.831		

PLANIFICACION FISICO TERRITORIAL DE LA UNIVERSIDAD NACIONAL DE RIO NEGRO

VIEDMA sede del rectorado



SEDE DEL RECTORADO Localización: VIEDMA

MEMORIA DESCRIPTIVA:

Situación Urbana.

La sede del Rectorado de la UNRN, tendrá lugar en la denominada "Manzana Histórica" ubicada en el corazón de la ciudad de Viedma.

Con la plaza Alsina al frente, y la catedral de Viedma con sus dependencias eclesiásticas, y su claustro, comparte la manzana el Colegio Salesiano.

El Rectorado se alojará en las dependencias del Colegio Salesiano, dichas dependencias serán recicladas y puestas en valor, manteniendo su carácter histórico, y su valor histórico patrimonial.

Se mantendrá la homogeneidad del conjunto edilicio de la "Manzana Histórica", esto contribuye dar valor emblemático e institucional al edificio-rectorado

Configuración física del inmueble.

El Colegio Salesiano cuenta con composición arquitectónica de tira y bloque, configurando un amplio patio cuyo acceso se encuentra frente a la Plaza Alsina.

La tira cuenta con dos accesos desde la vía pública, a su posee una galería que en el patio mencionado y posee dos niveles de altura.

En dicha tira y en ambas plantas se alojarán dependencias de oficinas, con sanitarios para el personal.

El bloque contendrá en su planta baja las actividades especiales y en su planta alta un sector para el rector y otro para las autoridades del rectorado.

Se dispone de un sector con forma rectangular al otro lado de la tira que cuenta con sótano, y la posibilidad de disponer de tres niveles, lo que permitirá alojar los sectores de archivos, depósitos, y servicios generales.

Sustentabilidad Edilicia.

Se trata de una intervención en un inmueble del siglo XIX, con marcado estado de deterioro. Lo manifiestan sus componentes en cubiertas de bovedillas, carpinterías de madera, y mamposterías.



El inmueble cuenta con remodelaciones realizadas en hormigón armado que han desvirtuado la composición original. Se intervendrá sobre las mencionadas remodelaciones buscando armonizarlas en el conjunto constructivo, a fin de no ser demolidas en su totalidad.

En primer lugar se tratará de recomponer todos aquellos elementos y rasgos constructivos que se correspondan con las tecnologías empleadas antaño en la construcción del Colegio Salesiano.

Se realizarán ensayos, y cateos para abordar el tratamiento estructural a fin de recalzar entrepisos y techos.

Se reemplazarán aberturas, cubiertas, solados, revoques donde se encuentren y se tratará de recomponer la superficie de los muros terminados en ladrillo común sin revocar.

Se realizarán tendidos para instalaciones de energía, voz y datos, con recorridos en bandejas, o por piso-ductos.

Se proveerá de acondicionamiento térmico, por sistema de aire central frío calor. Los conductos se serán a la vista.

Las nuevas carpinterías se realizaran en madera, los cielorrasos verán recompuestas su bovedillas, y los pisos se realizaran con mosaicos calcáreos y pisos de cemento endurecido.

La reconversión de un edificio educativo del siglo XIX, en un edificio administrativo del siglo XXI, con carácter de edificio público, tendrá como premisa el bajo mantenimiento y la calidad de los materiales utilizados, junto con la factura en la materialización de los trabajos.

RECTORADO			1			
Ciudad de Viedma						
	SUPERFICIE MÓDULO	MÓDULOS	SUP PARCIAL	SUP TOTAL		\$
Unidad Rector						
Oficina Privada Rector c/ baño privado.			30,00			
Estar Sala de Reuniones Rector. Secretaría Privada del Rectorado			30,00 20,00			
Office para rectorado y Consejo Superior			10,00			
Jurídico.			15,00			
Dictámenes.			15,00			
Sumarios.			15,00			
Sub Total				135,00	\$	251.100,00
Consejo Superior			22.22			
Sala del Consejo			80,00			
Oficina Administrativa del Consejo Salón Auditorio + Teleconferencias.			20,00 120,00			
Sub Total			120,00	220,00	\$	409.200,00
oub rotal				220,00	Ψ	403.200,00
Secretaría de Docencia, Extensión y						
Vida Estudiantil						
Secretario del área			20,00			
Gestión Académica.			15,00			
Evaluación Académica.			15,00			
Diseño Curricular.			15,00			
Concursos Docentes. Asuntos Estudiantiles.			15,00 15,00			
Curso de Ingreso.			15,00			
Postgrado.			15,00			
Biblioteca, documentación y publicaciones.			100,00			
Títulos y Diplomas.			15,00			
Sub Total			-,,,,	240,00	\$	446.400,00
Secretaría de Investigación, Desarrollo y						
Transferencia de Tecnología						
Secretario del área			20,00			
Relaciones Institucionales. Relaciones Internacionales.			15,00			
Oficina de Convenios.			15,00 15,00			
Investigación.			15,00			
Transferencias.			15,00			
Sub Total			-,,,,	95,00	\$	176.700,00
						•
Secretaria de Programación						
y Gestión Estrátegica						
Secretario del área			20,00			
Administración, Financiera, Contable y Pres.			15,00			
Compras y Contrataciones. Tesorería.			15,00 15,00			
Patrimonio.			15,00			
Personal.	+		15,00			
Mesa de Entradas y Despacho.			15,00			
Archivos Generales.			120,00			
Servicios Generales y Sistemas.			15,00			
Planeamiento.			15,00			
Mantenimiento.			15,00			
Suministros.			15,00			
Informática, Redes y Sistemas.			15,00	205.00	•	E67 200 C2
Sub Total				305,00	Þ	567.300,00
Recepción Hall y Acceso			60,00			
Sala de Máquinas	+		60,00			
Sala de Server			60,00			
Sanitarios Ambos Sexos			20,00			
Sub Total				200,00	\$	372.000,00
SUPERFICIES PARCIALES				1.195,00		2.222.700,00
CIRCULACIONES Y ÁREAS ABIERTAS				478,00		444.540,00
TOTAL				1.673,00	\$	2.667.240,00


SEDE: ATLÁNTICA UBICACIÓN: I - VIEDMA Edificio Rectorado





EQUIPO DE PLANIFICACIÓN EDILICIA


	PRESUPUESTO					
Nº	RUBRO	MONTOS	% DE INCIDENCIA			
1	Trabajos preliminares	\$ 13.604,91	0,3115%			
2	Demoliciones	\$ 61.809,54	1,4152%			
3	Refuerzos de estructuras y apuntalamientos	\$ 226.343,80	5,1824%			
4	Mamposterías y Tabiques	\$ 424.342,21	9,7158%			
5	Aislaciones	\$ 97.217,25	2,2259%			
6	Reparación y Cubiertas nuevas	\$ 348.010,58	7,9681%			
7	Contrapisos	\$ 131.135,62	3,0025%			
8	Revoques y reparación	\$ 338.489,32	7,7501%			
9	Conductos	\$ 5.494,38	0,1258%			
10	Cielorrasos	\$ 208.227,21	4,7676%			
11	Revestimientos	\$ 56.026,90	1,2828%			
12	Solados y zócalos	\$ 186.210,40	4,2635%			
13	Marmolería	\$ 42.448,20	0,9719%			
14	Carpintería y herrajes y reparación de existentes	\$ 356.247,77	8,1567%			
15	Instalación sanitaria	\$ 251.487,77	5,7581%			
16	instalación de gas	\$ 103.366,75	2,3667%			
17	instalación contra incendio	\$ 95.736,65	2,1920%			
18	Instalación eléctrica	\$ 426.460,47	9,7643%			
19	Instalación termomecánica	\$ 371.224,09	8,4996%			
20	Pinturas	\$ 281.326,86	6,4413%			
21	Cristales	\$ 83.468,21	1,9111%			
22	Instalación de ascensores	\$ 163.935,91	3,7535%			
23	Varios	\$ 40.561,42	0,9287%			
24	Patio exterior	\$ 54.371,60	1,2449%			
	TOTAL	\$ 4.367.547,80	100,0000%			




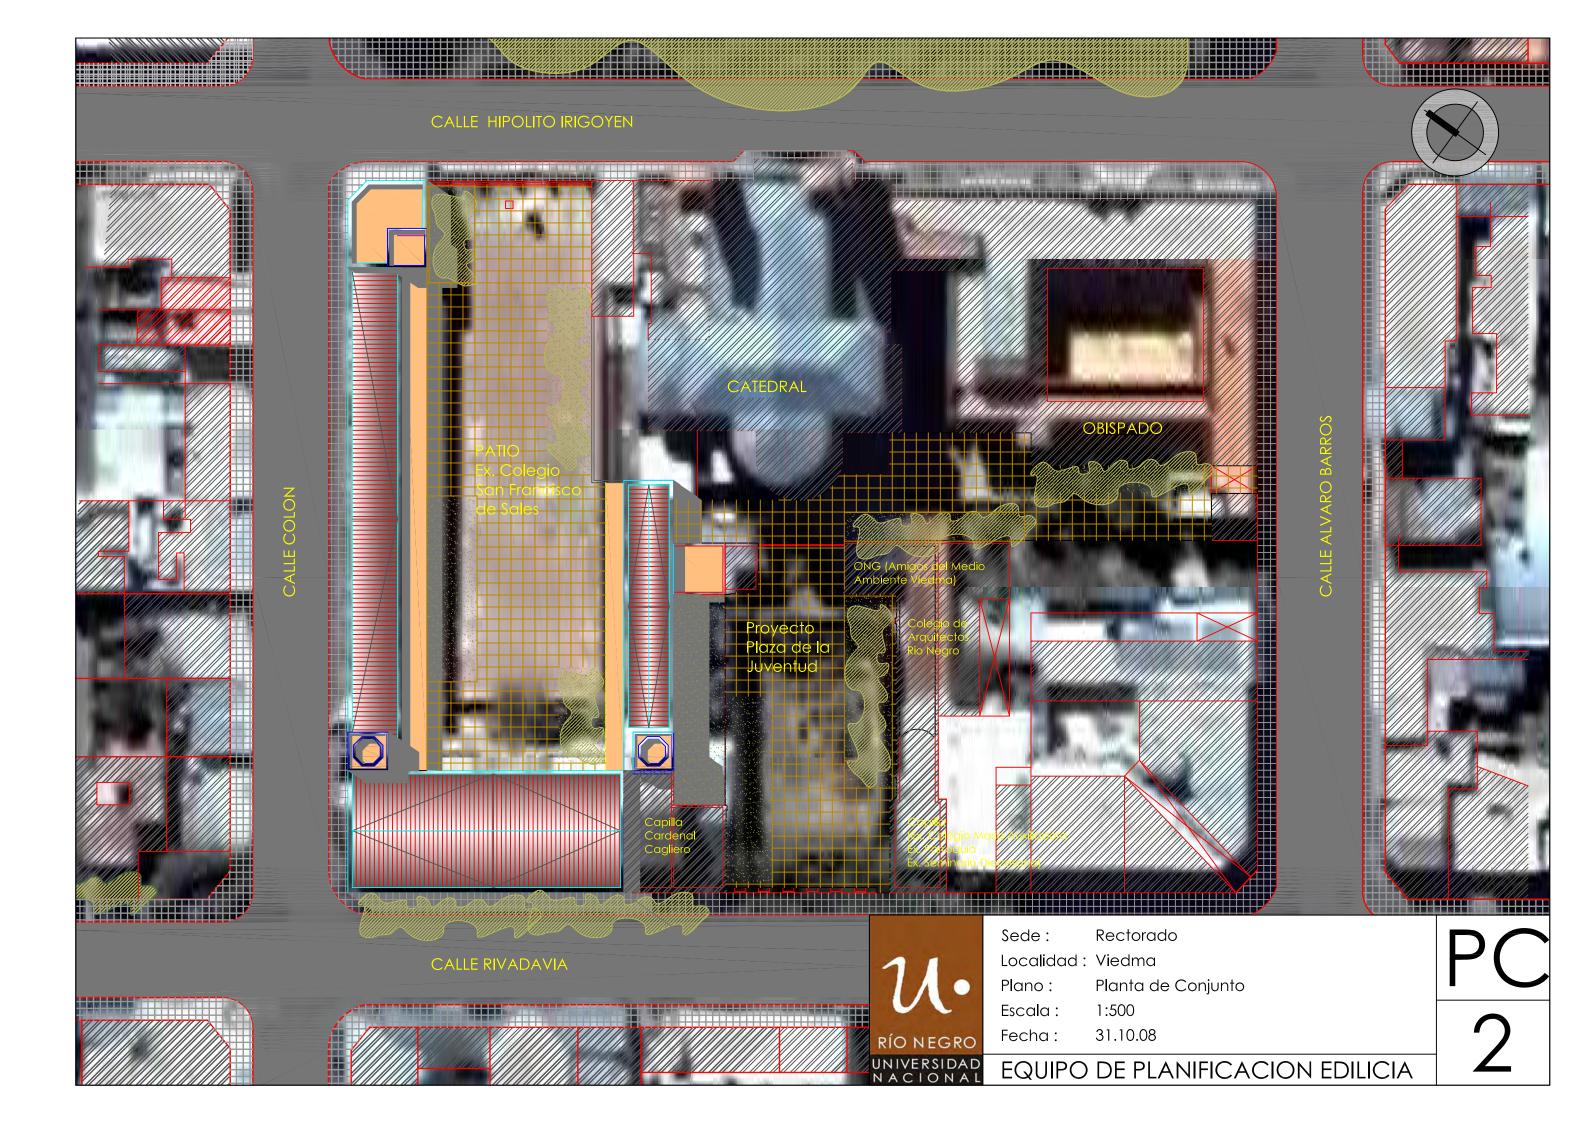

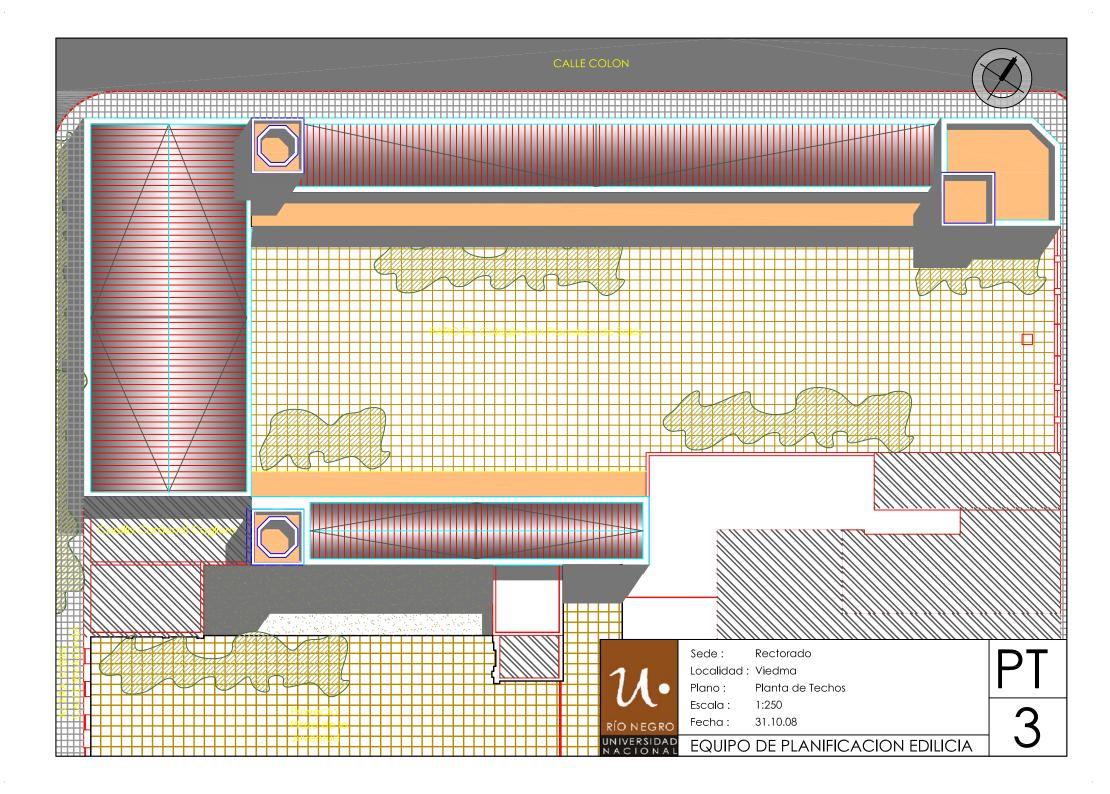

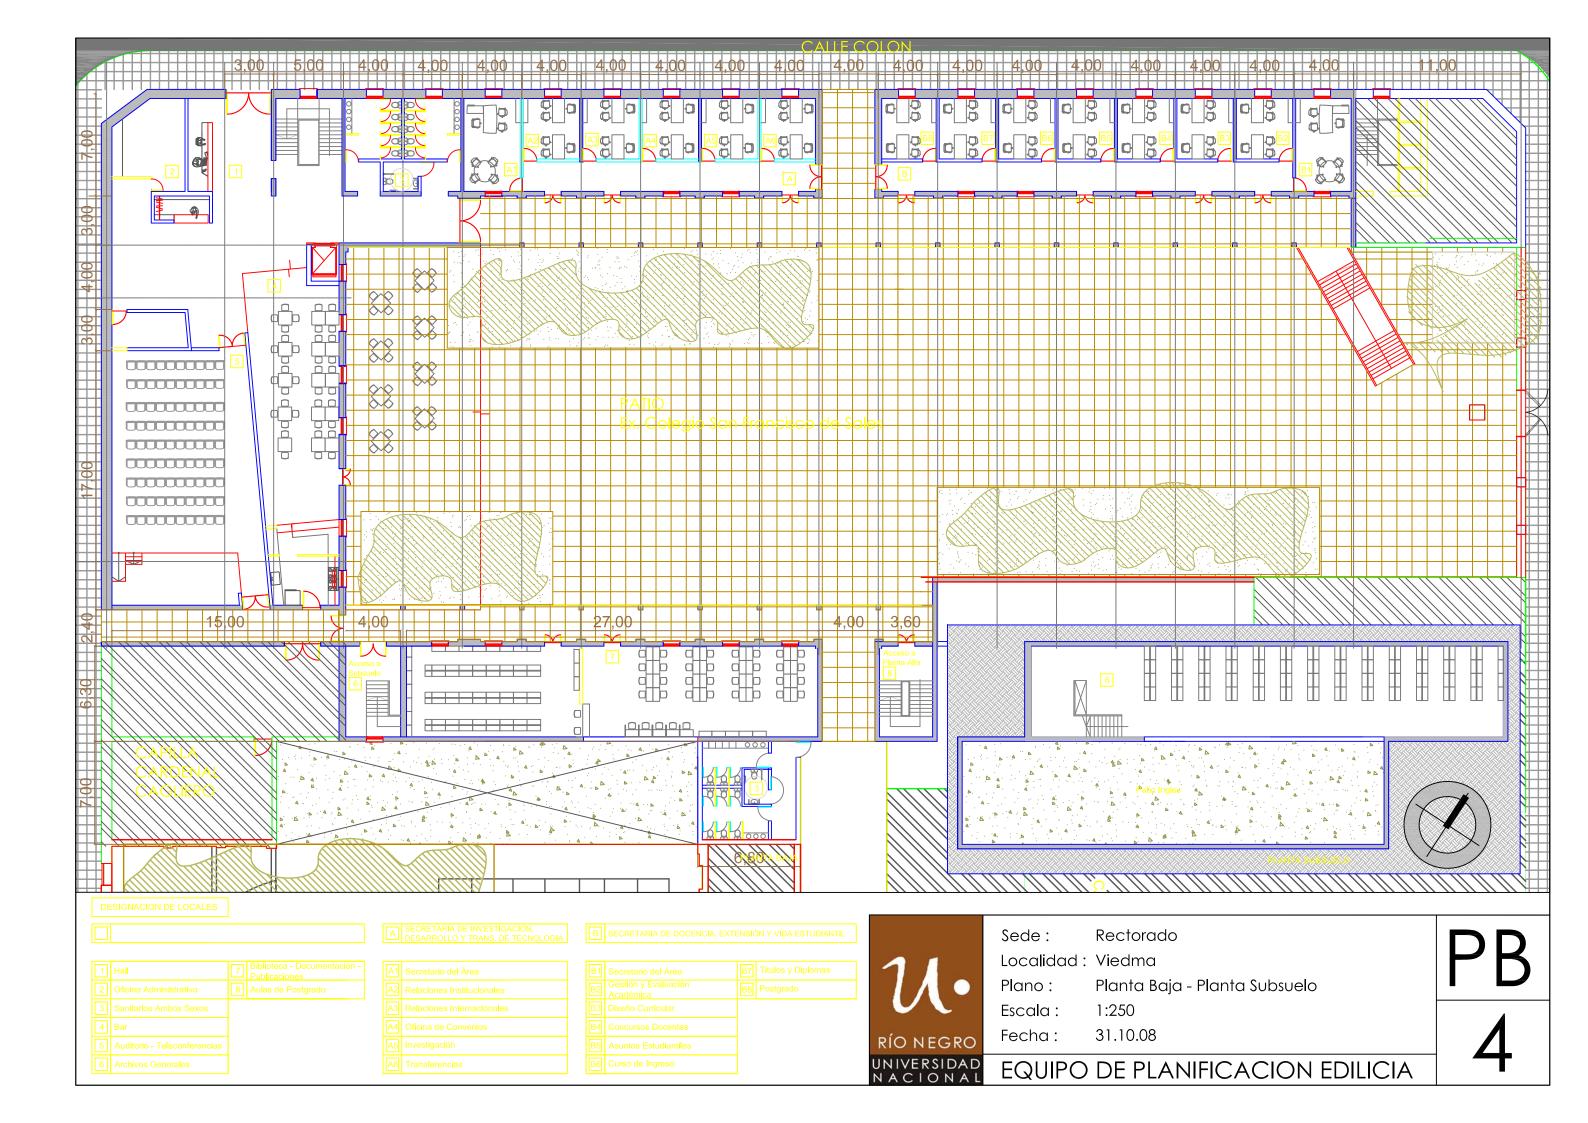

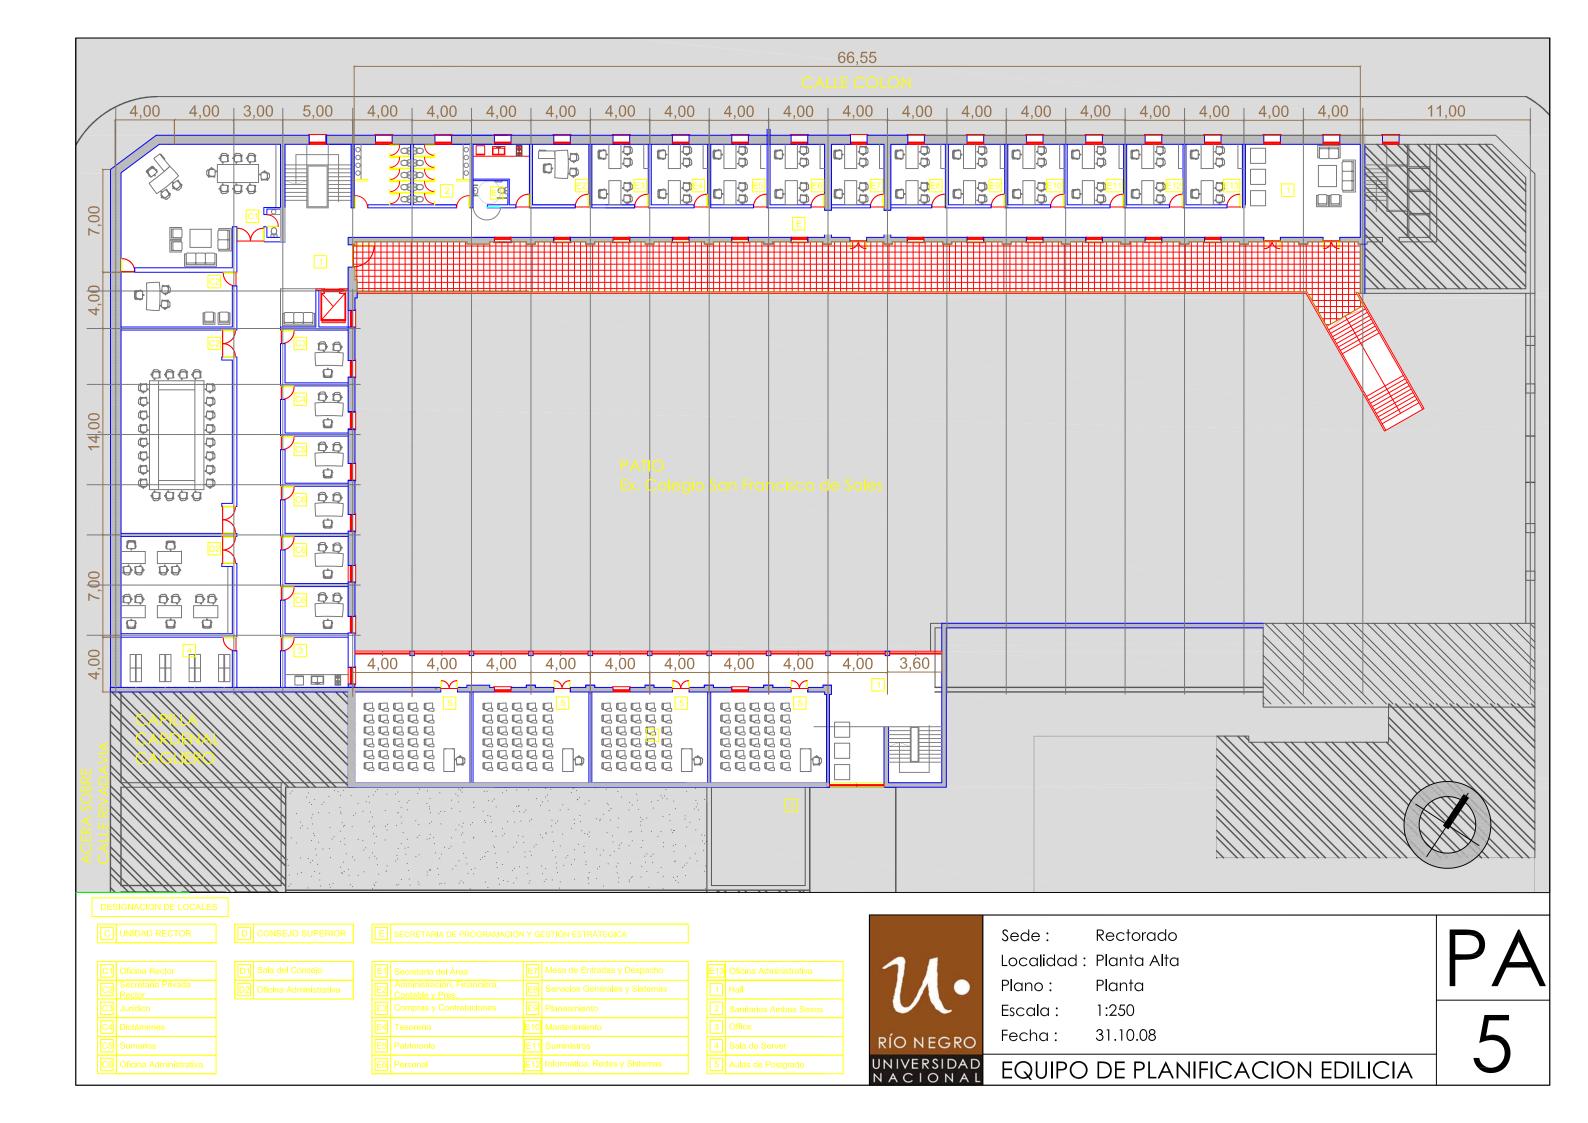

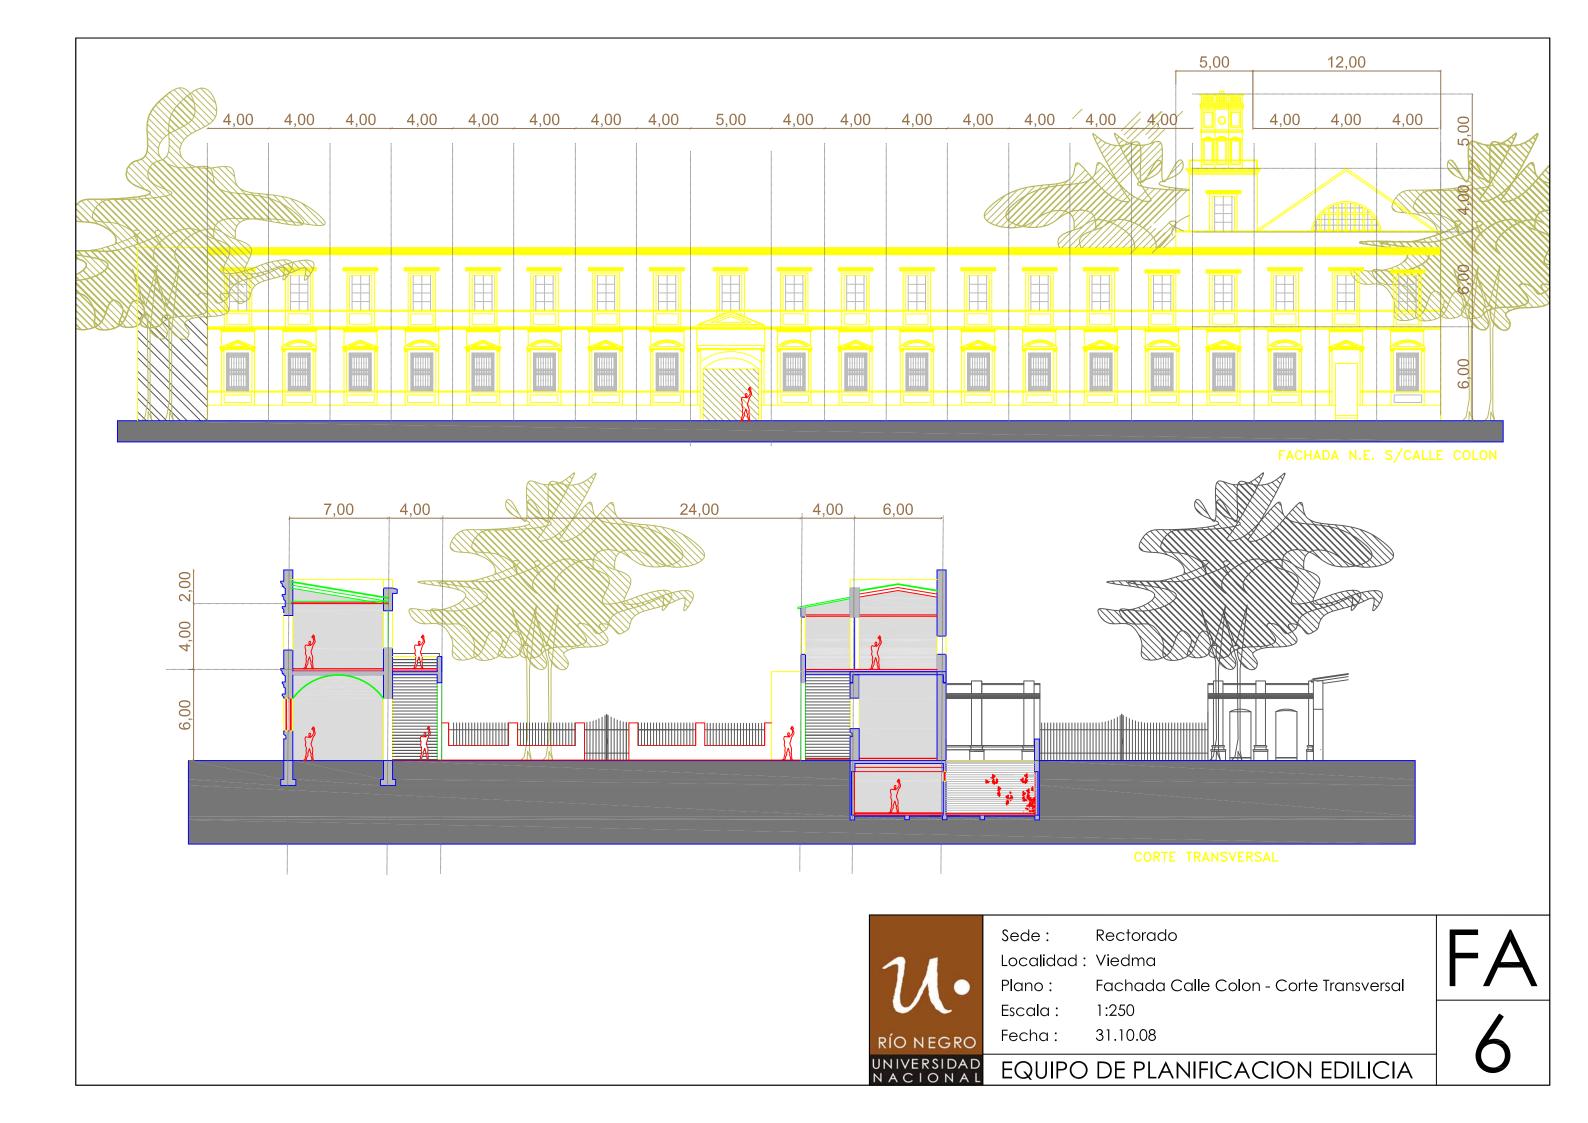

PLANIFICACION FISICO TERRITORIAL DE LA UNIVERSIDAD NACIONAL DE RIO NEGRO

VIEDMA sede atlántica



SEDE DEL ATLANTICO Localización: VIEDMA

CARRERAS

Ingeniería Agronómica
Licenciaturas de Sistemas
Licenciatura en Seguridad Ciudadana
Tecnicatura en Cooperativas
Licenciatura en Comunicación Social
Profesorado en Ciencias Naturales
Licenciatura en Educación Física
Licenciatura en Gestión Educativa

ESCUELAS E INSTITUTOS

Escuela de Estudios Económicos y Sociales Escuela de Producción Agropecuaria y Medio Ambiente Instituto de Políticas Públicas y Gobierno

MEMORIA DESCRIPTIVA:

Situación Urbana.

La ciudad capital de la provincia, Viedma, resultó seleccionada en esta primera etapa como Sede del Atlántico.

En la intersección del Boulevard Héroes de Malvinas y la Avenida Leloire se ubica el predio en el que se construirá el edificio sede de la universidad en esta ciudad. Dicho inmueble, aloja en su otro extremo la estación ferroviaria, alcanzando una superficie de 33 hectáreas.

Por lo tanto guarda aptitud para el desarrollo futuro del campo deportivo de la Universidad, por su superficie y en virtud de la planificación del municipio en consolidar un borde deportivo en ese sector de la ciudad, que evite la expansión de la trama urbana sobre el área en cuestión.

Región y carácter institucional.

Al abordar la planificación edilicia de los inmuebles de UNRN, se presenta dos desafíos de naturaleza diferente. En primer lugar las diferentes situaciones geográficas, en todas sus localizaciones, vale para este caso su pertenencia al litoral atlántico y en segundo lugar la búsqueda de una imagen institucional y homogénea en toda la provincia, que se incorpore a la memoria colectiva de sus habitantes.

Configuración física del inmueble.

Se trata materializar un sistema edilicio, desde aspectos materiales y funcionales.



Estos aspectos funcionales surgen de los elementos en común que presentan los programas arquitectónicos de las diferentes sedes.

Su materialidad será expresada con elementos que se producen en la provincia, como el caso de las piedras y de las madera, complementando con elementos universales de manufactura local como bloques de cemento, pisos de cemento de alta resistencia combinados con piedras y granitos, carpinterías de aluminio, cubiertas metálicas y estructuras mixtas de hormigón y metálicas.

Sustentabilidad Edilicia.

En materia de edificios educativos el desarrollo de este criterio resulta imprescindible, el carácter público del edificio contará con un uso intensivo, a lo que agregamos la condición ambiental que determina un nivel de consumo energético, el cual mas allá de su uso racional, cuenta con una adecuada orientación y protección (mediante elementos de arquitectónicos) para sostener esta premisa.

Los revestimientos de piedra, las carpinterías de aluminio con doble vidrio, la estructura de hormigón, la estructura y la cubierta metálica, los muros con cámara de aire, las instalaciones de gas, electricidad, voz, datos, a la vista, las instalaciones sanitarias con materiales plásticos de larga vida útil, éste conjunto de tecnologías y materiales que se emplearán bajo la premisa antes mencionada, es la búsqueda hacia la permanencia del inmueble en el tiempo.

Materialización del Programa Arquitectónico.

Se adoptó como base organizativa el Código Rector de Arquitectura Escolar, con la salvedad que la escala de estos edificios resulta apropiada por superficie y cantidad de alumnos, ya que el mismo aún posee estándares que se consideran correctos para este tipo de intervención.

Conforme lo solicita el programa se estructura un acceso con relación directa al área de informes y de bedelía y maestranza. Se establece una circulación perimetral configurando un claustro de tres alas alrededor de un patio.

Esto da lugar sectorizar de la siguiente manera, sector gobierno, sector aulas y laboratorios, sector biblioteca, informática, bar, y auditorio, y sector instituto.

Las reglas de ordenamiento individual de cada uno de los sectores, se reiteran en cada una de las sedes, y adquieren unidad con esquemas circulatorios diferentes.

El ordenamiento de estas reglas para agrupar actividades, junto con las definiciones constructivas, resultan los rasgos tipológicos que dan soporte material a la imagen institucional solicitada.

El inmueble a construir consta de una circulación interior configurando un claustro incompleto, de tres lados, configurando un patio, al que se le articula una estructura anexa donde se localiza, el instituto. Esto se implanta en la Pizzurno 935 oficina 202 2º piso Capital Federal



intersección de las dos avenidas mencionadas anteriormente, y se circunscribe dentro de un sistema circulatorio propio dentro del predio.

Se agrega un lado de cierre al patio, para completar su perímetro, y en él se alojan actividades de servios generales y de mantenimientos propios de la infraestructura de servicios del edificio.

El hecho de acotar la implantación con un sistema circulatorio, obedece a la necesidad futura de obtener un crecimiento con actividades deportivas, y otros edificios propios de la universidad, los que se sumarían dentro del mencionado sistema, a fin de mantener el carácter homogéneo y un criterio de conjunto urbano.

SEDE DEL ATLANTICO					
VIEDMA					
Ingeniería Agronómica		Escuela de Pro	ducción Agrope	cuaria y Medio An	nbiente.
Licenciaturas de Sistemas			idios Económico		
Licenciatura en Seguridad Ciudadana			íticas Públicas y		
Tecnicatura en Cooperativas			,		
Licenciatura en Comunicación Social					
Profesorado en Ciencias Naturales					
Licenciatura en Educación Física					
Licenciatura en Gestión Educativa					
	1				
	SUPERFICIE MÓDULO	MÓDULOS	1/2 MÓDULO	SUPERFICIE	\$
Sectores para cursado de clases					-
Aulas para dictado de clases	51,84	13,00		673,92	
Servicio sanitario	51,84			51,84	
Aula Informática	51,84	,		51,84	
Aula Laboratorio de física	51,84		25,92	77,76	
Aula Laboratorio de química	51,84		25,92	77,76	
Aula Laboratorio agronómico	51,84		25,92	77,76	
Sub total	01,81	1,00	20,02	1.010,88	2.506.982,40
Cab total				11010,00	2.000.002,40
Sectores apoyo al cursado de clases		1			
Biblioteca	51,84	3,00		155,52	
Comedor universitario (100 personas)	51,84		25,92	129,60	
Auditorio (150/180 personas)	51,84		20,02	207,36	
Sub total	31,04	4,00		492,48	1.221.350,40
				732,70	1.221.330,40
Sector de Gobierno					
Despacho del Rector c/ baño privado	25,92	1,00		25,92	
Despacho del Vice-Rector c/ baño privado	25,92			25,92	
Secretaria privada del rectorado	25,92			25,92	
Sala de Reuniones Rectorado	51,84			51,84	
Oficina administración sede	51,84			51,84	
	51,84				
Oficina delegación Rectorado	51,84	1,00		51,84	057.400.40
Sub total				103,68	257.126,40
01					
Sector Profesores					
Oficinas p/2 titulares de Escuelas	54.04	4.00		54.04	
con apoyo administrativo	51,84			51,84	
Oficinas p/6 titulares de Coordinadores de Carrera	51,84			103,68	
Oficinas p/15 Profesores Tiempo Completo	51,84			259,20	
Espacio de trabajo p/10 Profesores Tiempo parcial	51,84			51,84	
Sala de reuniones para profesores 2	51,84			51,84	
Sanitarios del sector	51,84	1,00		51,84	
Sub total				570,24	1.414.195,20
0 (1 () (1 D () D () D ()					
Sector Instituto de Política Públicas y de Gobierno	51.01	4.00		207.00	
Oficinas p/10 investigadores	51,84			207,36	
Sala de reuniones	51,84			103,68	
Apoyo administrativo	51,84			51,84	
Sanitarios	51,84	1,00		51,84	
Sub Total				414,72	1.028.505,60
Sector Deportivo					
Salón Cubierto Polideportivo Playón Desc					
Vestuarios Baños		ļ			
		ļ			
Servicios Generales		ļ			
Oficina para bedelía		ļ			
Sector maestranza que incluye depósito,					
Sanitarios y vestuarios					
Sala de Máquinas					
Sala de Server (informática)	51,84	3,00		155,52	
Sub total				155,52	385.689,60
Organo Colegiado de Gobierno	51,84	1,00		51,84	
Sub Total				51,84	128.563,20
Sector Complementario					
Espacio para Fotocopia e impresiones					
Librerías					
Kioscos	51,84	3,00		155,52	
Sub total				155,52	385.689,60
SUPERFICIES PARCIALES				2.488,32	7.328.102,40
CIRCULACIONES Y ÁREAS ABIERTAS				995,33	1.234.206,72
TOTAL				3.483,65	8.562.309,12


SEDE: ATLÁNTICO UBICACIÓN: II - VIEDMA Edificio Académico





EQUIPO DE PLANIFICACIÓN EDILICIA


PRESUPUESTO					
Nº	RUBRO	MONTOS	% DE INCIDENCIA		
1	Trabajos preliminares	\$ 45.486,34	0,4359%		
2	Movimiento de Suelos	\$ 181.058,38	1,7351%		
3	Estructura de hormigón armado	\$ 1.269.756,54	12,1682%		
4	Estructura metálica	\$ 709.175,75	6,7961%		
5	Mampostería	\$ 628.752,90	6,0254%		
6	Aislaciones	\$ 65.772,64	0,6303%		
7	Cubiertas	\$ 312.132,92	2,9912%		
8	Contrapisos	\$ 165.823,84	1,5891%		
9	Revoques	\$ 400.016,82	3,8334%		
10	Conductos	\$ 15.161,70	0,1453%		
11	Cielorrasos	\$ 94.604,07	0,9066%		
12	Revestimientos	\$ 393.286,22	3,7689%		
13	Solados y zócalos	\$ 561.759,94	5,3834%		
14	Marmolería	\$ 264.444,78	2,5342%		
15	Carpintería y herrajes	\$ 932.863,99	8,9397%		
16	Instalación sanitaria	\$ 368.672,64	3,5330%		
17	instalación de gas	\$ 72.066,63	0,6906%		
18	instalación contra incendio	\$ 77.690,21	0,7445%		
19	Instalación eléctrica	\$ 1.411.193,07	13,5236%		
20	Instalación termomecánica	\$ 1.223.685,84	11,7267%		
21	Pinturas	\$ 235.522,44	2,2570%		
22	Cristales	\$ 221.494,16	2,1226%		
23	Instalación de ascensores	\$ 139.005,17	1,3321%		
24	Varios	\$ 110.621,86	1,0601%		
25	Obas exteriores	\$ 534.994,07	5,1269%		
	TOTAL	\$ 10.435.040,00	100,0000%		




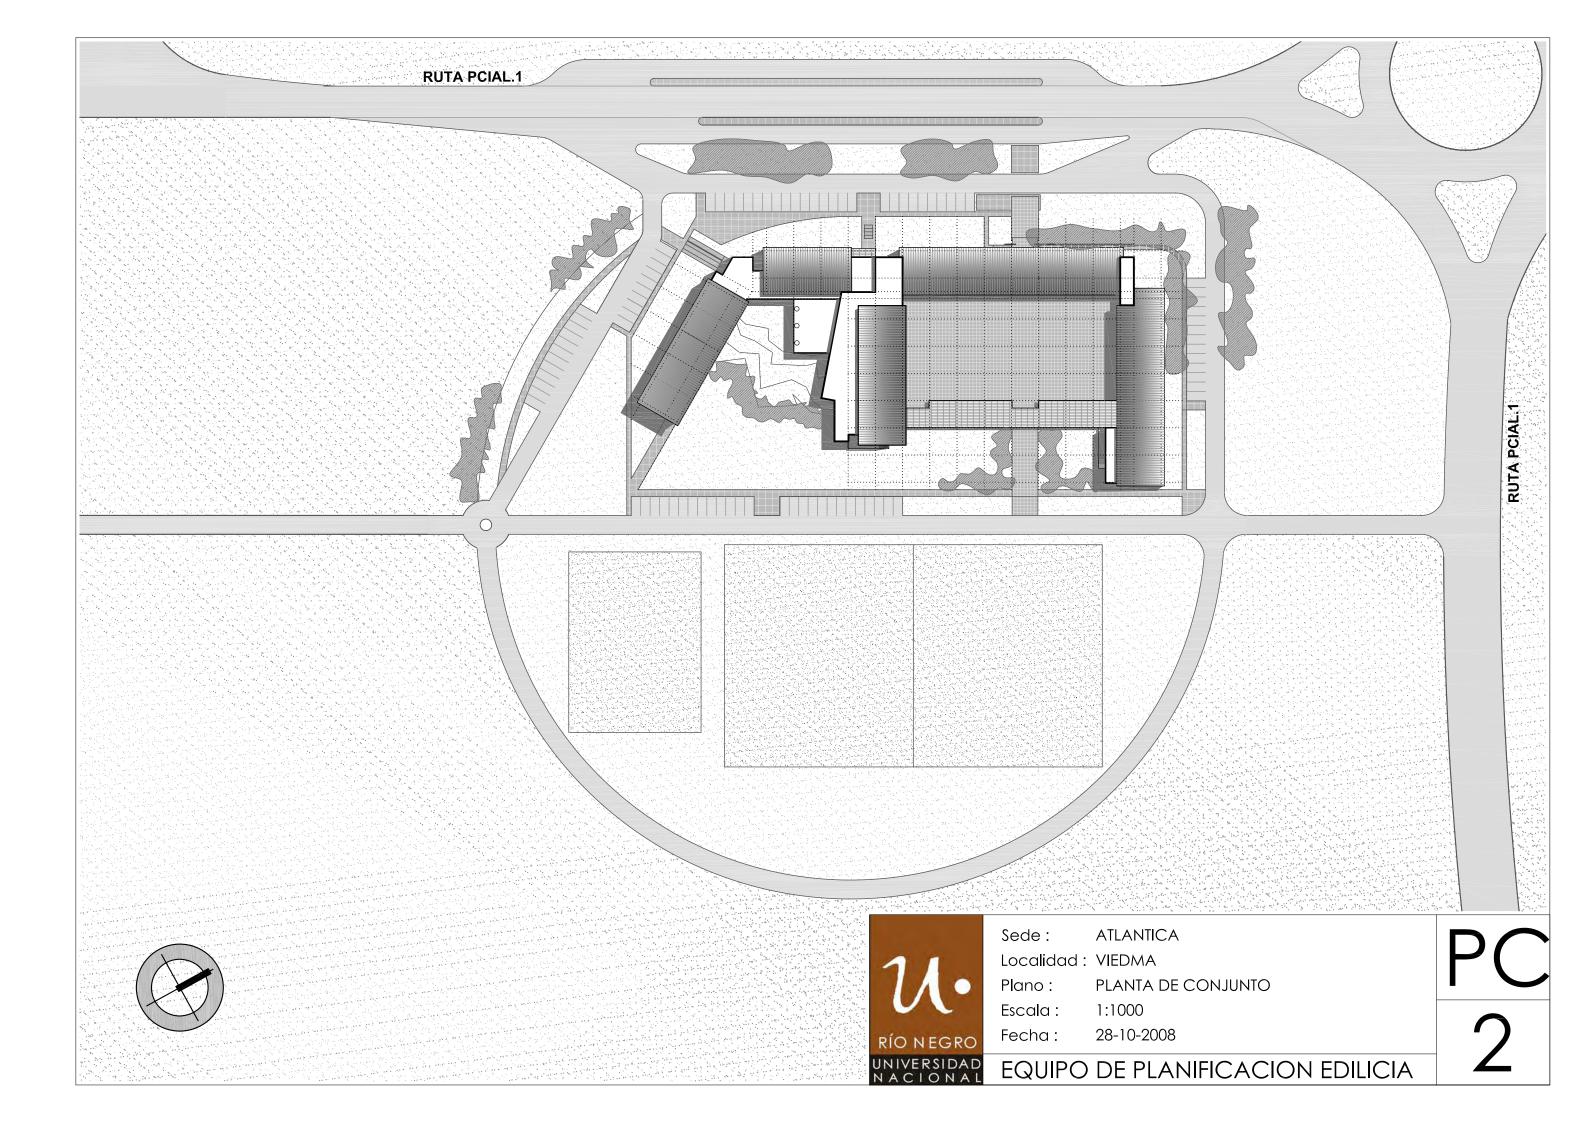

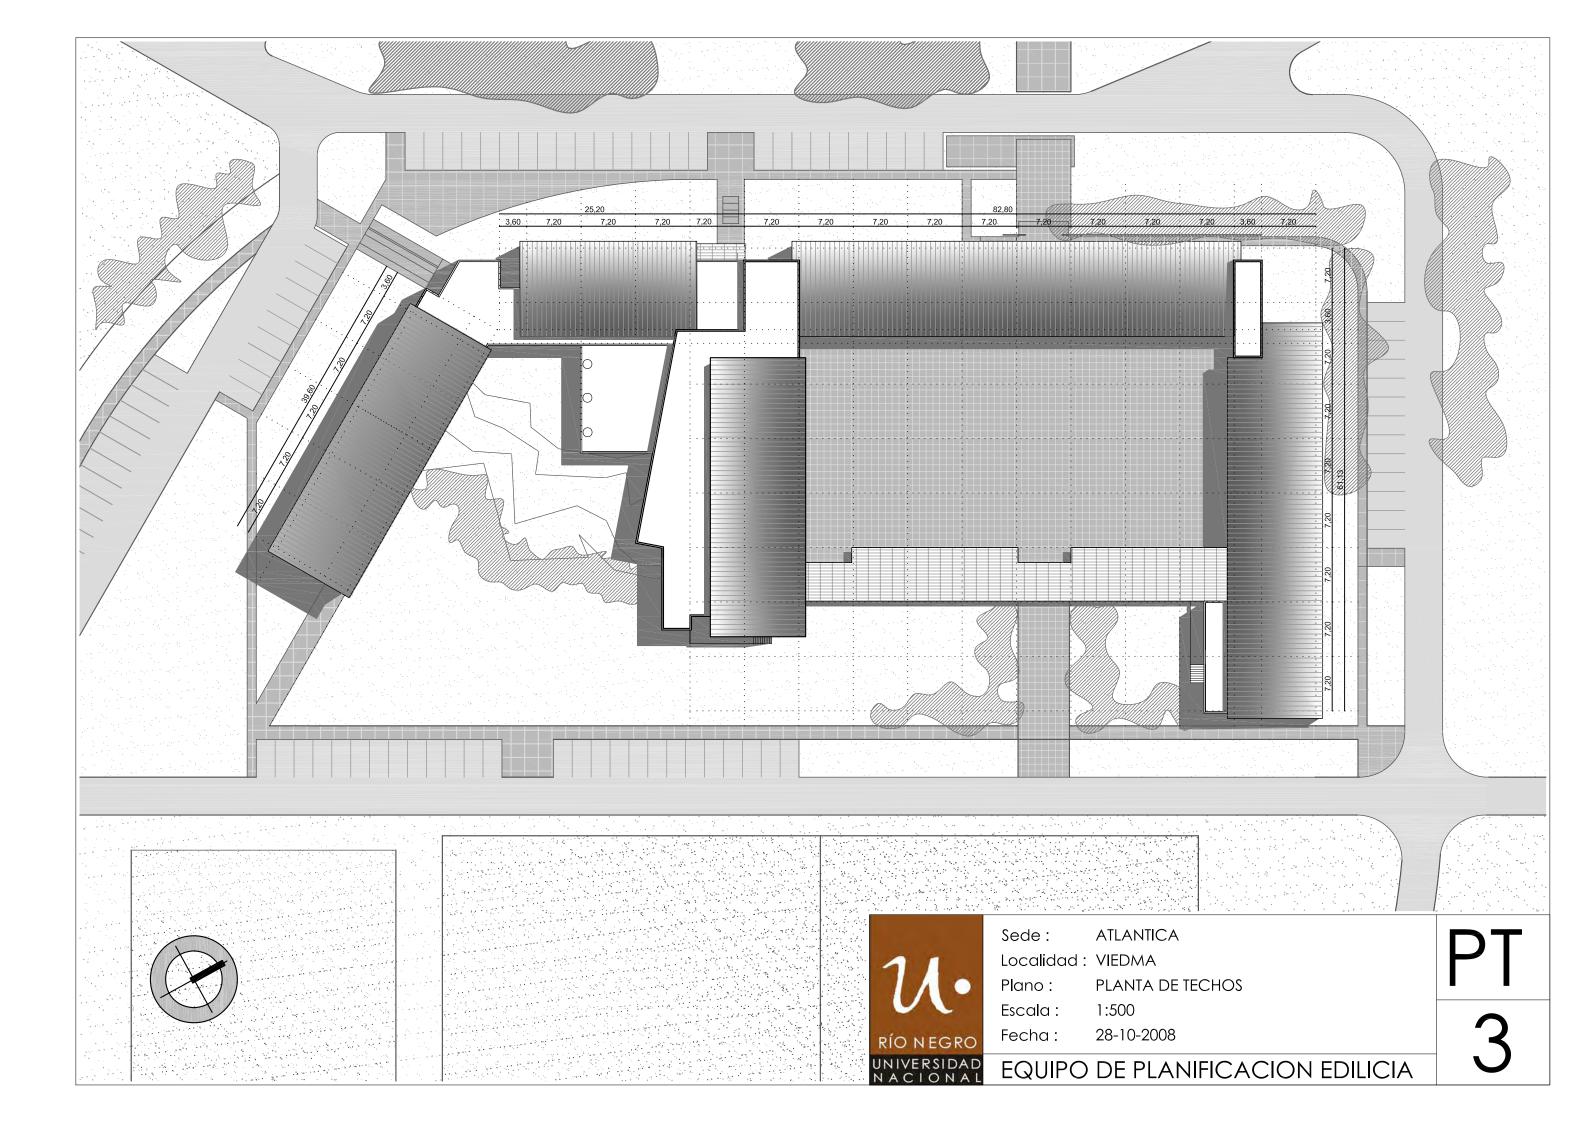


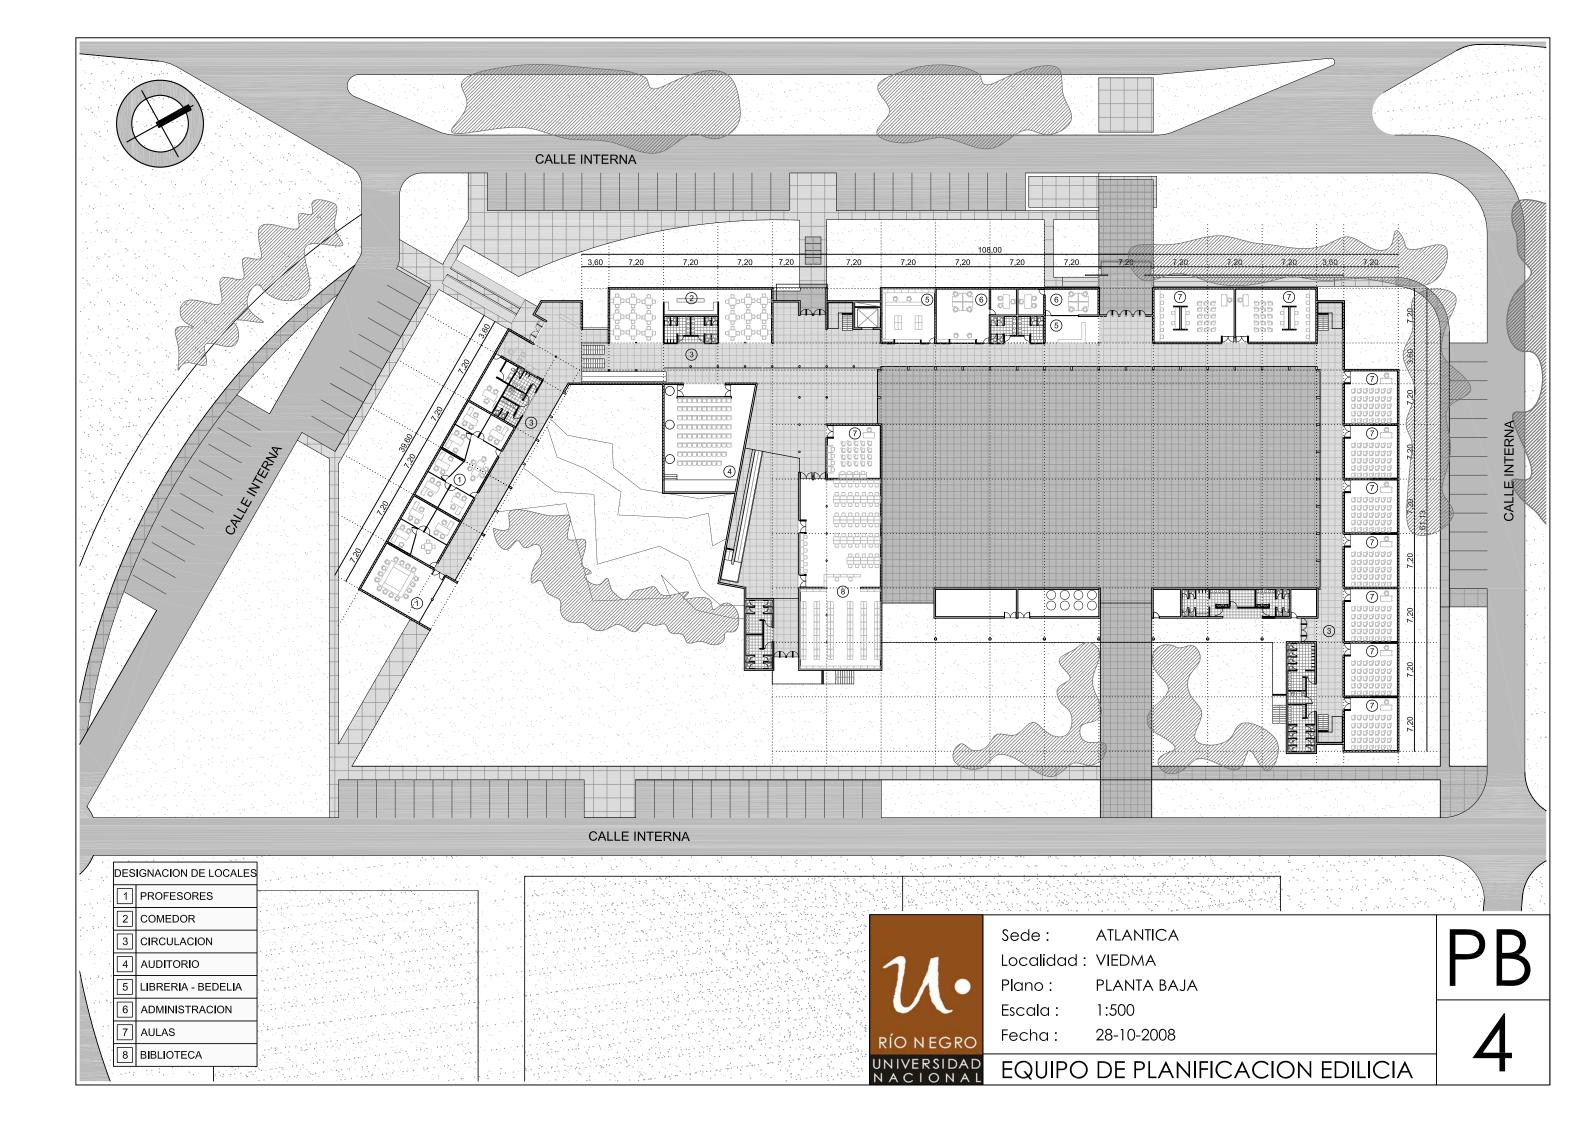

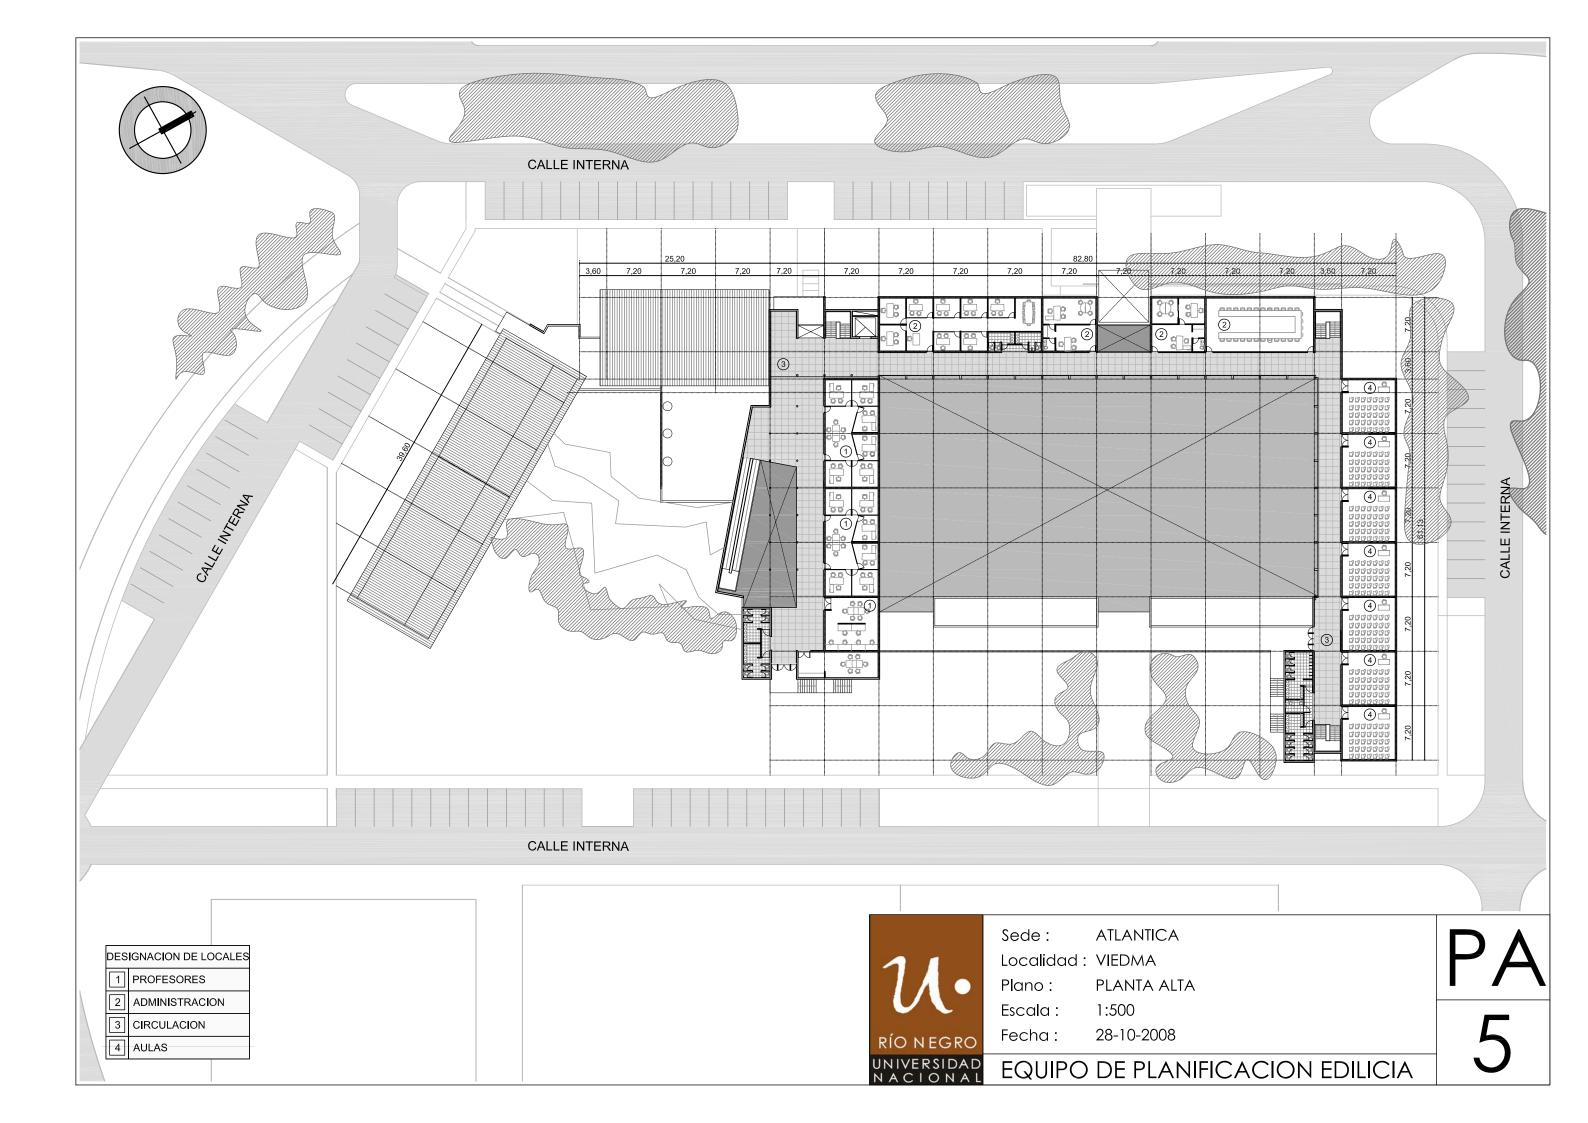

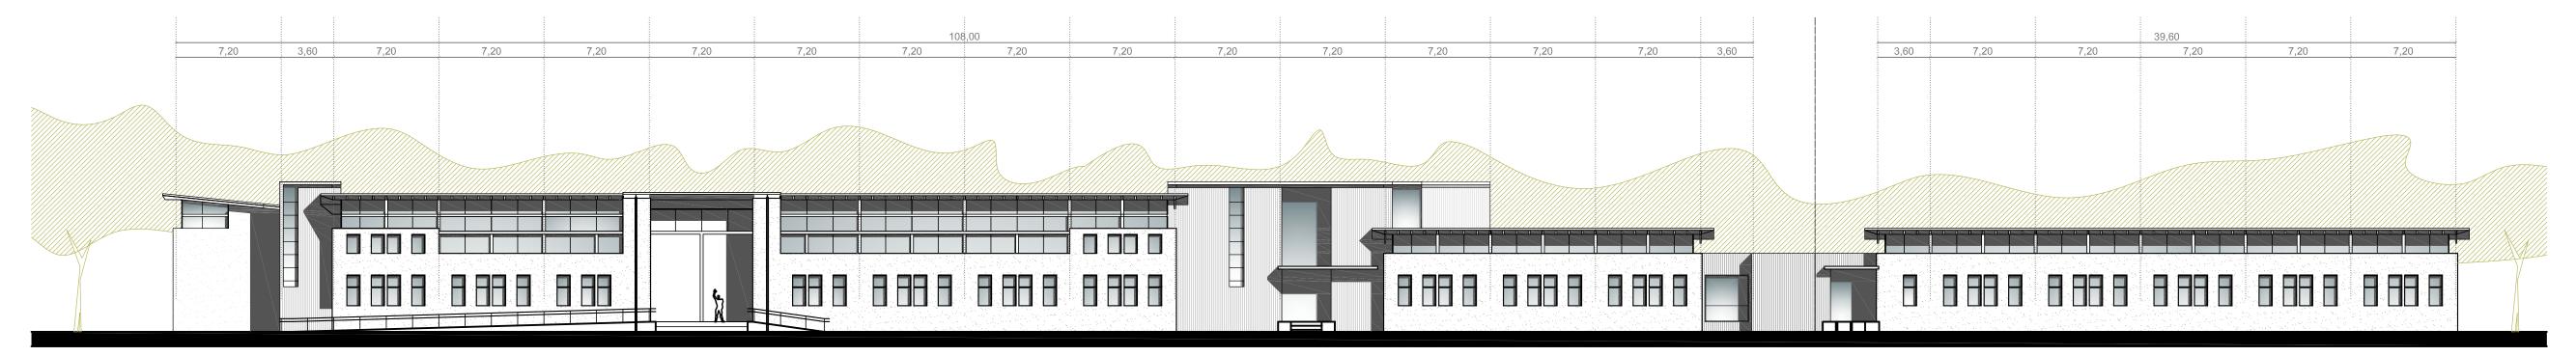



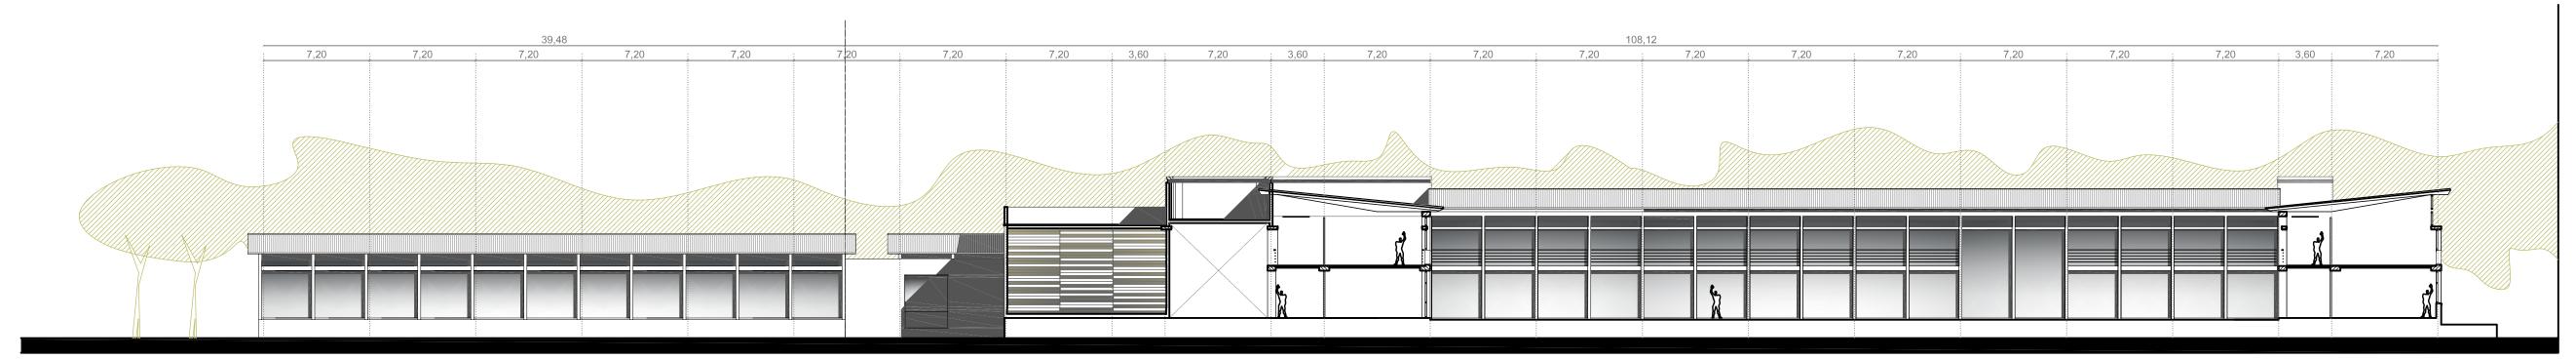

CORTE DESPLEGADO



Sede: ATLANTICA Localidad: VIEDMA


Plano: FACHADA // CORTE

Escala: 1:250 Fecha: 28-10-2008


ERSIDAD EQUIPO DE PLANIFICACION EDILICIA

FA

6

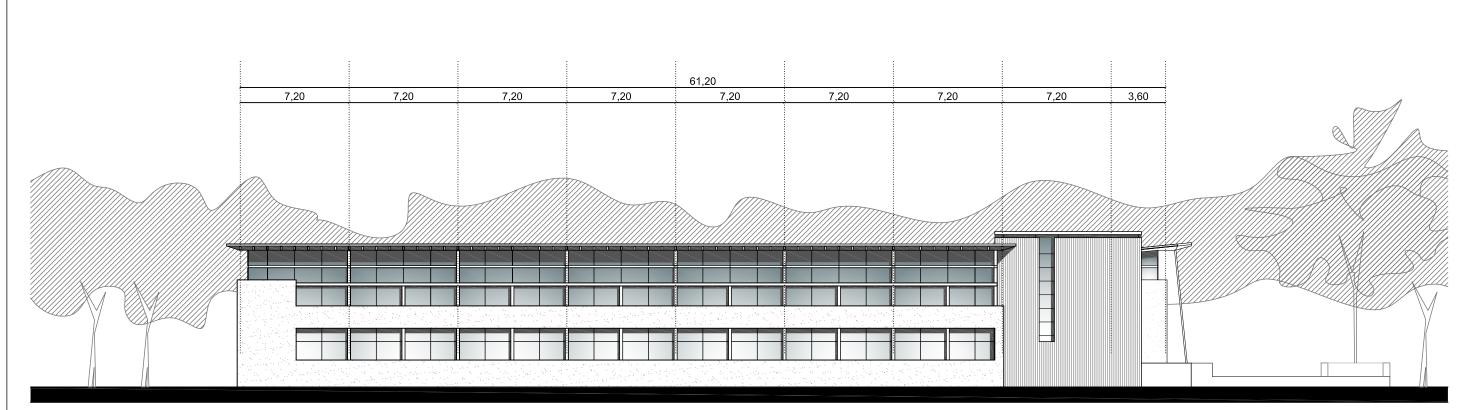



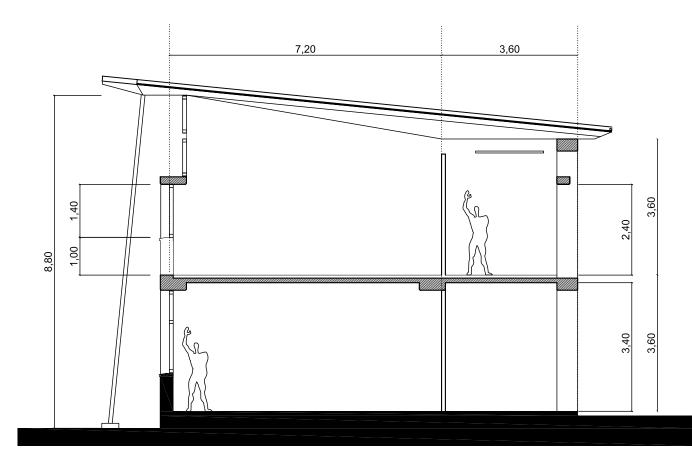

CORTE TIPICO ESCALA 1:100



Sede: ATLANTICA

Localidad: VIEDMA

Plano: FACHADA // CORTE TIPICO

Escala: 1:250 // 1:100 Fecha: 28-10-2008

EQUIPO DE PLANIFICACION EDILICIA

CO

7

PLANIFICACION FISICO TERRITORIAL DE LA UNIVERSIDAD NACIONAL DE RIO NEGRO

CHOELE CHOEL sede valle medio



SEDE DEL VALLE MEDIO

Localización: CHOELE CHOEL

CARRERAS
Veterinaria
Licenciatura en Administración
Tecnicatura en Mantenimiento Industrial

ESCUELAS
Escuela de Veterinaria
Escuela de Estudios Industriales, Económicos y Sociales

MEMORIA DESCRIPTIVA:

Situación Urbana.

La ciudad de Choele Choel, resultó seleccionada e como Sede del Valle Medio.

La intervención edilicia se realizará en el predio en que se encuentran el edificio educativo de la Asociación Cooperadora "Perito Moreno", con un salón de usos múltiples en construcción y un inmueble lindero libre de ocupación, que resulta el 50% de la superficie de la manzana.

El predio resulta apto por sus dimensiones y localización ya que al compartir el inmueble con otro edificio educativo contribuye al desarrollo de un polo a escala de la Ciudad de Choele Choel.

Región y carácter institucional.

Al abordar la planificación edilicia de los inmuebles de UNRN, se presenta dos desafíos de naturaleza diferente. En primer lugar las diferentes situaciones geográficas, en todas sus localizaciones, vale para este caso su pertenencia al valle medio y en segundo lugar la búsqueda de una imagen institucional y homogénea en toda la provincia, que se incorpore a la memoria colectiva de sus habitantes.

Configuración física del inmueble.

Se trata materializar un sistema edilicio, desde aspectos materiales y funcionales.

Estos aspectos funcionales surgen de los elementos en común que presentan los programas arquitectónicos de las diferentes sedes.

Su materialidad será expresada con elementos que se producen en la provincia, como el caso de las piedras y de las madera, complementando con elementos universales de manufactura local como bloques de cemento, pisos de cemento de alta resistencia combinados con piedras y granitos, carpinterías de aluminio, cubiertas metálicas y estructuras mixtas de hormigón y metálicas.



Sustentabilidad Edilicia.

En materia de edificios educativos el desarrollo de este criterio resulta imprescindible, el carácter público del edificio contará con un uso intensivo, a lo que agregamos la condición ambiental que determina un nivel de consumo energético, el cual mas allá de su uso racional, cuenta con una adecuada orientación y protección (mediante elementos de arquitectónicos) para sostener esta premisa.

Los revestimientos de piedra, las carpinterías de aluminio con doble vidrio, la estructura de hormigón, la estructura y la cubierta metálica, los muros con cámara de aire, las instalaciones de gas, electricidad, voz, datos, a la vista, las instalaciones sanitarias con materiales plásticos de larga vida útil, éste conjunto de tecnologías y materiales que se emplearán bajo la premisa antes mencionada, es la búsqueda hacia la permanencia del inmueble en el tiempo.

Materialización del Programa Arquitectónico.

Se adoptó como base organizativa el Código Rector de Arquitectura Escolar, con la salvedad que la escala de estos edificios resulta apropiada por superficie y cantidad de alumnos, ya que el mismo aún posee estándares que se consideran correctos para este tipo de intervención.

Conforme lo solicita el programa se estructura un acceso con relación directa al área de informes y de bedelía y maestranza. Se establece una circulación perimetral configurando un claustro de tres alas alrededor de un patio.

Esto da lugar sectorizar de la siguiente manera, sector gobierno, sector aulas y laboratorios, sector biblioteca, informática, bar, y auditorio.

Dejando la chacra destinada a otro emplazamiento que mas adelante desarrollaremos.

Las reglas de ordenamiento individual de cada uno de los sectores, se reiteran en cada una de las sedes, y adquieren unidad con esquemas circulatorios diferentes.

El ordenamiento de estas reglas para agrupar actividades, junto con las definiciones constructivas, resultan los rasgos tipológicos que dan soporte material a la imagen institucional solicitada.

El inmueble a construir consta de una circulación interior configurando un claustro incompleto, de tres lados, configurando un patio, al que se le articula una estructura anexa donde se localiza, el instituto. Esto se implanta en el sector libre del predio.

Se agrega un lado de cierre al patio, para completar su perímetro, y en él se alojan actividades de servios generales y de mantenimientos propios de la infraestructura de servicios del edificio.



Chacra Veterinaria.

Con iguales características que el edificio descrito, se llevará a cabo la construcción del edificio de sanidad, y veterinaria sobre la Ruta 22 en el predio identificado como chacra nº 41.

El mismo se encuentra apenas en las afueras de la trama urbana de la ciudad, el inmueble a construir constará de dos quirófanos un para animales chicos y otro para animales grandes, con un aula de clase, y bretes o corrales exteriores.

Las actividades descriptas están acompañadas de todas las dependencias anexas que están practicas requieren desde el acceso de camiones importante porte para el traslado de animales, como de aquellos que hacen al tratamiento de todos los residuos patológicos como así los cuerpos de los animales muertos. Como así también las cámaras para el guardado de los mismos.

Ambos quirófanos diseñados para el dictado de clases, contarán con las condiciones de higiene y asepsia que los estándares requieren para este tipo de actividad educativa y académica.

SEDE DEL VALLE MEDIO		1		1	
CHOELE CHOEL			L		
Veterinaria		Escuela de Vete		- F /	. 0!-!
Licenciatura en Administración Tecnicatura en Mantenimiento Industrial		Escuela de Esti	idios industriale	s, Económicos y	Sociales
recinicatura en mantenniniento muustriai					
	SUPERFICIE MÓDULO	MÓDULOS	1/2 MÓDULO	SUPERFICIE	\$
Sectores para cursado de clases					Y
Aulas para dictado de clases	51,84	7,00		362,88	
Taller para prácticas de tecnicatura en mantenimiento	51,84	1,00	25,92	77,76	
Servicio sanitario	51,84	1,00		51,84	
Aula Informática	51,84	1,00		51,84	
Aula Laboratorio de veterinaria	51,84	1,00	25,92	77,76	
Sub total				622,08	1.542.758,40
Sectores apove al aureado de alegas					
Sectores apoyo al cursado de clases Biblioteca	51,84	3,00		155,52	
Comedor universitario (100 personas)	51,84			51,84	
Auditorio (60/80 personas)	51,84	2,00		103,68	
Sub total	0.,0.	2,00		311,04	771.379,20
				, ,	
Sector de Gobierno					
Despacho del Rector c/ baño privado	25,92	1,00		25,92	
Despacho del Vice-Rector c/ baño privado	25,92	1,00		25,92	
Secretaria privada del rectorado	25,92	1,00		25,92	
Sala de Reuniones Rectorado	51,84	1,00		51,84	
Oficina administración sede	51,84	1,00		51,84	
Oficina delegación Rectorado	51,84	1,00		51,84	
Sanitarios del Sector	51,84	1,00		51,84	
Sub total				103,68	257.126,40
Sector Profesores					
Oficinas p/2 titulares de Escuelas					
con apoyo administrativo	51,84	1,00		51,84	
Oficinas p/3 titulares de Coordinadores de Carrera	51,84	1,00		51,84	
Oficinas p/8 Profesores Tiempo Completo	51,84	3,00		155,52	
Espacio de trabajo p/8 Profesores Tiempo parcial	51,84	1,00		51,84	
Sala de reuniones para profesores 2	51,84	1,00		51,84	
Sub total		,		362,88	18.811,70
					•
Servicios Generales					
Oficina para bedelía					
Sector maestranza que incluye depósito,					
sanitarios y vestuarios					
Sala de Máquinas					
Sala de Server (informática)	51,84	3,00		155,52	205 200 20
Sub total				155,52	385.689,60
Sector sanidad animal (Chacra Experimental)	+				
Quirofano grandes animales	51,84	3,00		155,52	
Quirofano grandes animales Quirofano pequeños animales	51,84			51.84	
Morgue	51,84			77,76	
Sala administrativa	51,84	0,50		25,92	
Aula de Clase	51,84			103,68	
Dependencias de Mantenimiento	51,84			25,92	
Corrales para animales Chicos	,-				
Corrales para animales Grandes					
Servicios Sanitarios Vestuarios	51,84	2,00		103,68	
Sub Total				544,32	1.349.913,60
Galpón cubierto para Animales	300,00	1,00		300,00	
Sub Total				300,00	60.000,00
Onner a Octobrie de de Och'				=1.5.	
Organo Colegiado de Gobierno	51,84	1,00		51,84	4.040.00
Sub Total				51,84	1.343,69
Sector Complementario					
Sector Complementario Espacio para Fotocopia e impresiones					
Librerías					
Kioscos	51,84	3,00		155,52	
Sub total	51,04	5,50		155,52	385.689,60
SUPERFICIES PARCIALES				2.606,88	4.772.712,19
CIRCULACIONES Y ÁREAS ABIERTAS				1.042,75	1.293.012,48
				3.649,63	6.065.724,67

REGIÓN: VALLE MEDIO

UBICACIÓN: I - CHOELE CHOEL Sede Académica en casco urbano



EQUIPO DE PLANIFICACIÓN EDILICIA

PRESUPUESTO

	PRESUPUESTO						
Nº	RUBRO	MONTOS	% DE INCIDENCIA				
1	Trabajos preliminares	\$ 33.556,38	0,4961%				
2	Movimiento de Suelos	\$ 103.190,06	1,5256%				
3	Estructura de hormigón armado	\$ 948.055,28	14,0164%				
4	Estructura metálica	\$ 509.781,62	7,5368%				
5	Mampostería	\$ 407.552,03	6,0254%				
6	Aislaciones	\$ 42.633,24	0,6303%				
7	Cubiertas	\$ 206.461,28	3,0524%				
8	Contrapisos	\$ 118.834,96	1,7569%				
9	Revoques	\$ 285.604,55	4,2225%				
10	Conductos	\$ 7.365,89	0,1089%				
11	Cielorrasos	\$ 59.874,04	0,8852%				
12	Revestimientos	\$ 287.871,58	4,2560%				
13	Solados y zócalos	\$ 278.774,14	4,1215%				
14	Marmolería	\$ 147.561,24	2,1816%				
15	Carpintería y herrajes	\$ 647.738,12	9,5764%				
16	Instalación sanitaria	\$ 268.242,75	3,9658%				
17	instalación de gas	\$ 38.182,22	0,5645%				
18	instalación contra incendio	\$ 59.853,75	0,8849%				
19	Instalación eléctrica	\$ 869.939,00	12,8615%				
20	Instalación termomecánica	\$ 812.574,36	12,0134%				
21	Pinturas	\$ 184.465,08	2,7272%				
22	Cristales	\$ 200.739,02	2,9678%				
23	Instalación de ascensores	\$ 0,00	0,0000%				
24	Varios	\$ 65.237,82	0,9645%				
25	Obas exteriores	\$ 179.811,52	2,6584%				
TOTAL	-	\$ 6.763.900,00	100,0000%				

REGIÓN: VALLE MEDIO


UBICACIÓN: II - CHOELE CHOEL Sede Veterinaria en Chacra 41



EQUIPO DE PLANIFICACIÓN EDILICIA

PRESU	JPU	JES1	ГО
-------	-----	------	----

Nº	RUBRO	MONTOS	% DE INCIDENCIA
1	Trabajos preliminares	\$ 8.615,25	0,5112%
2	Movimiento de Suelos	\$ 25.710,92	1,5256%
3	Estructura de hormigón armado	\$ 151.889,26	9,0126%
4	Estructura metálica	\$ 137.432,76	8,1548%
5	Mampostería	\$ 154.225,08	9,1512%
6	Aislaciones	\$ 14.441,33	0,8569%
7	Cubiertas	\$ 120.652,24	7,1591%
8	Contrapisos	\$ 29.609,02	1,7569%
9	Revoques	\$ 36.254,15	2,1512%
10	Conductos	\$ 20.425,82	1,2120%
11	Cielorrasos	\$ 9.486,55	0,5629%
12	Revestimientos	\$ 38.020,35	2,2560%
13	Solados y zócalos	\$ 72.157,76	4,2816%
14	Marmolería	\$ 24.632,33	1,4616%
15	Carpintería y herrajes	\$ 121.590,95	7,2148%
16	Instalación sanitaria	\$ 118.400,68	7,0255%
17	instalación de gas	\$ 93.943,62	5,5743%
18	instalación contra incendio	\$ 54.229,55	3,2178%
19	Instalación eléctrica	\$ 183.240,87	10,8729%
20	Instalación termomecánica	\$ 103.426,80	6,1370%
21	Pinturas	\$ 45.961,47	2,7272%
22	Cristales	\$ 14.518,85	0,8615%
23	Instalación de ascensores	\$ 0,00	0,0000%
24	Varios	\$ 42.659,97	2,5313%
25	Obas exteriores	\$ 63.773,40	3,7841%
TOTAI	L	\$ 1.685.299,00	100,0000%

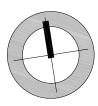






Sede: DEL VALLE MEDIO
Localidad: CHOELE CHOEL


Plano: IMPLANTACION


Escala: 1:1000 Fecha: 21-10-2008


EQUIPO DE PLANIFICACION EDILICIA


1

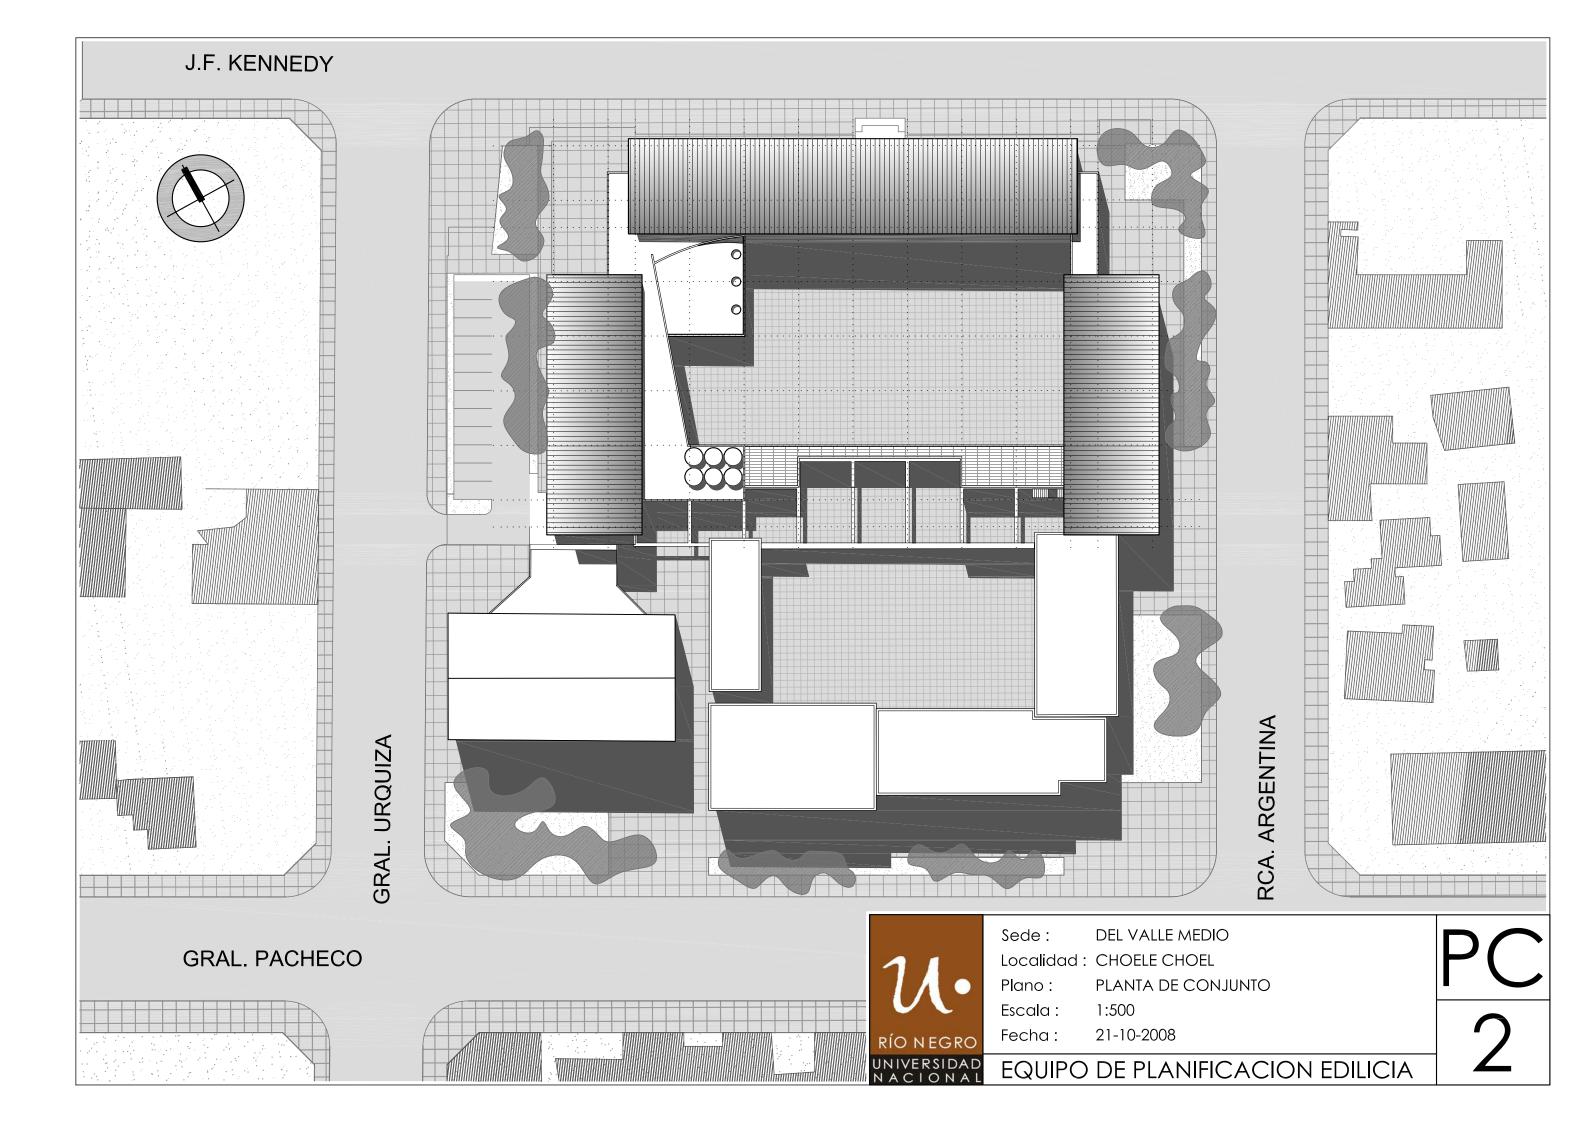


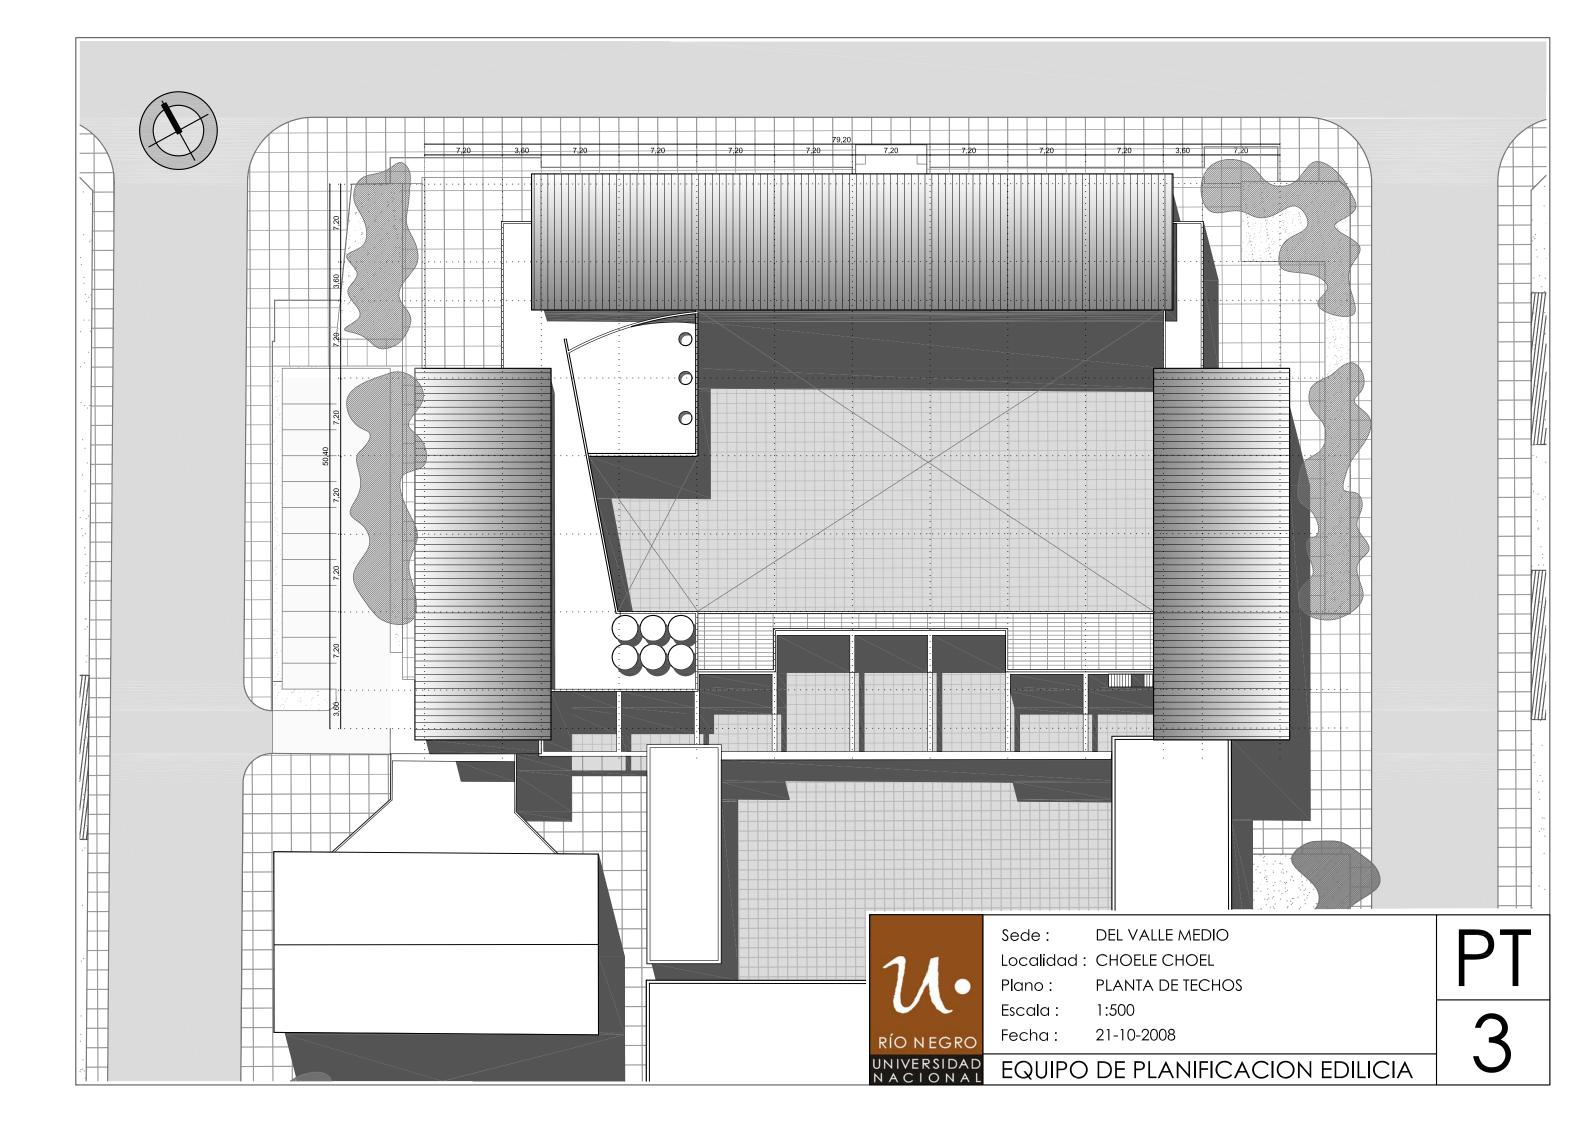

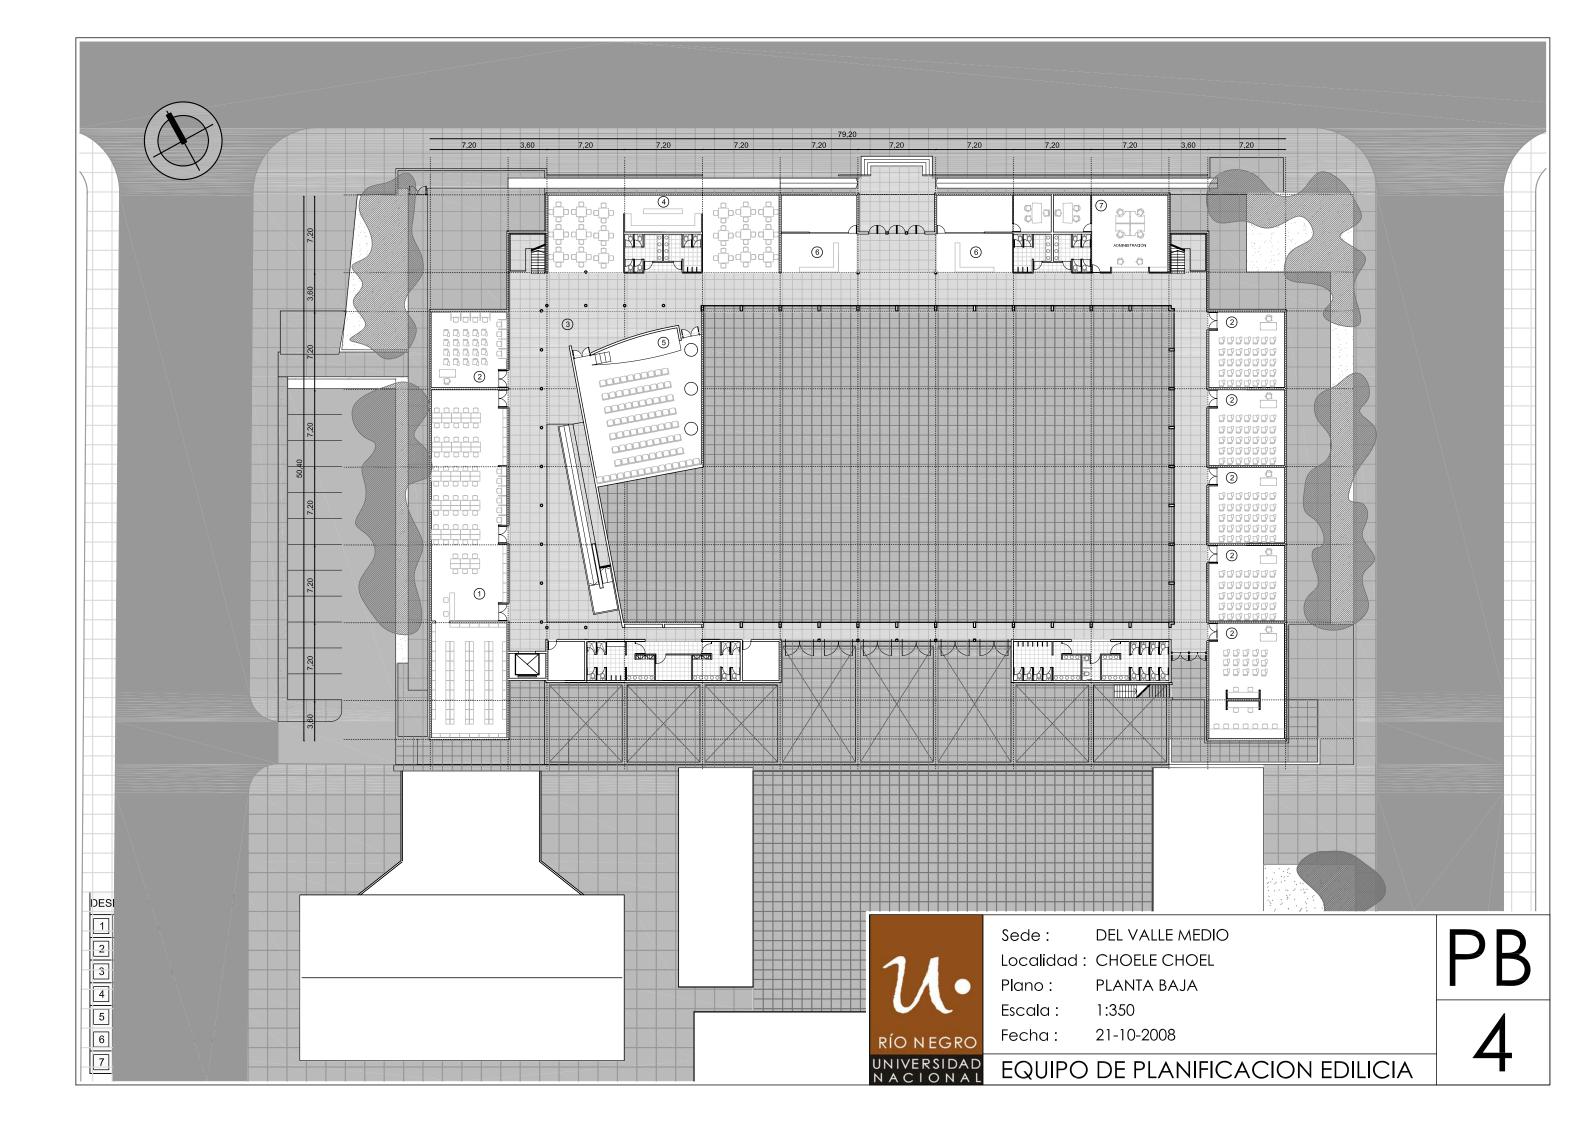

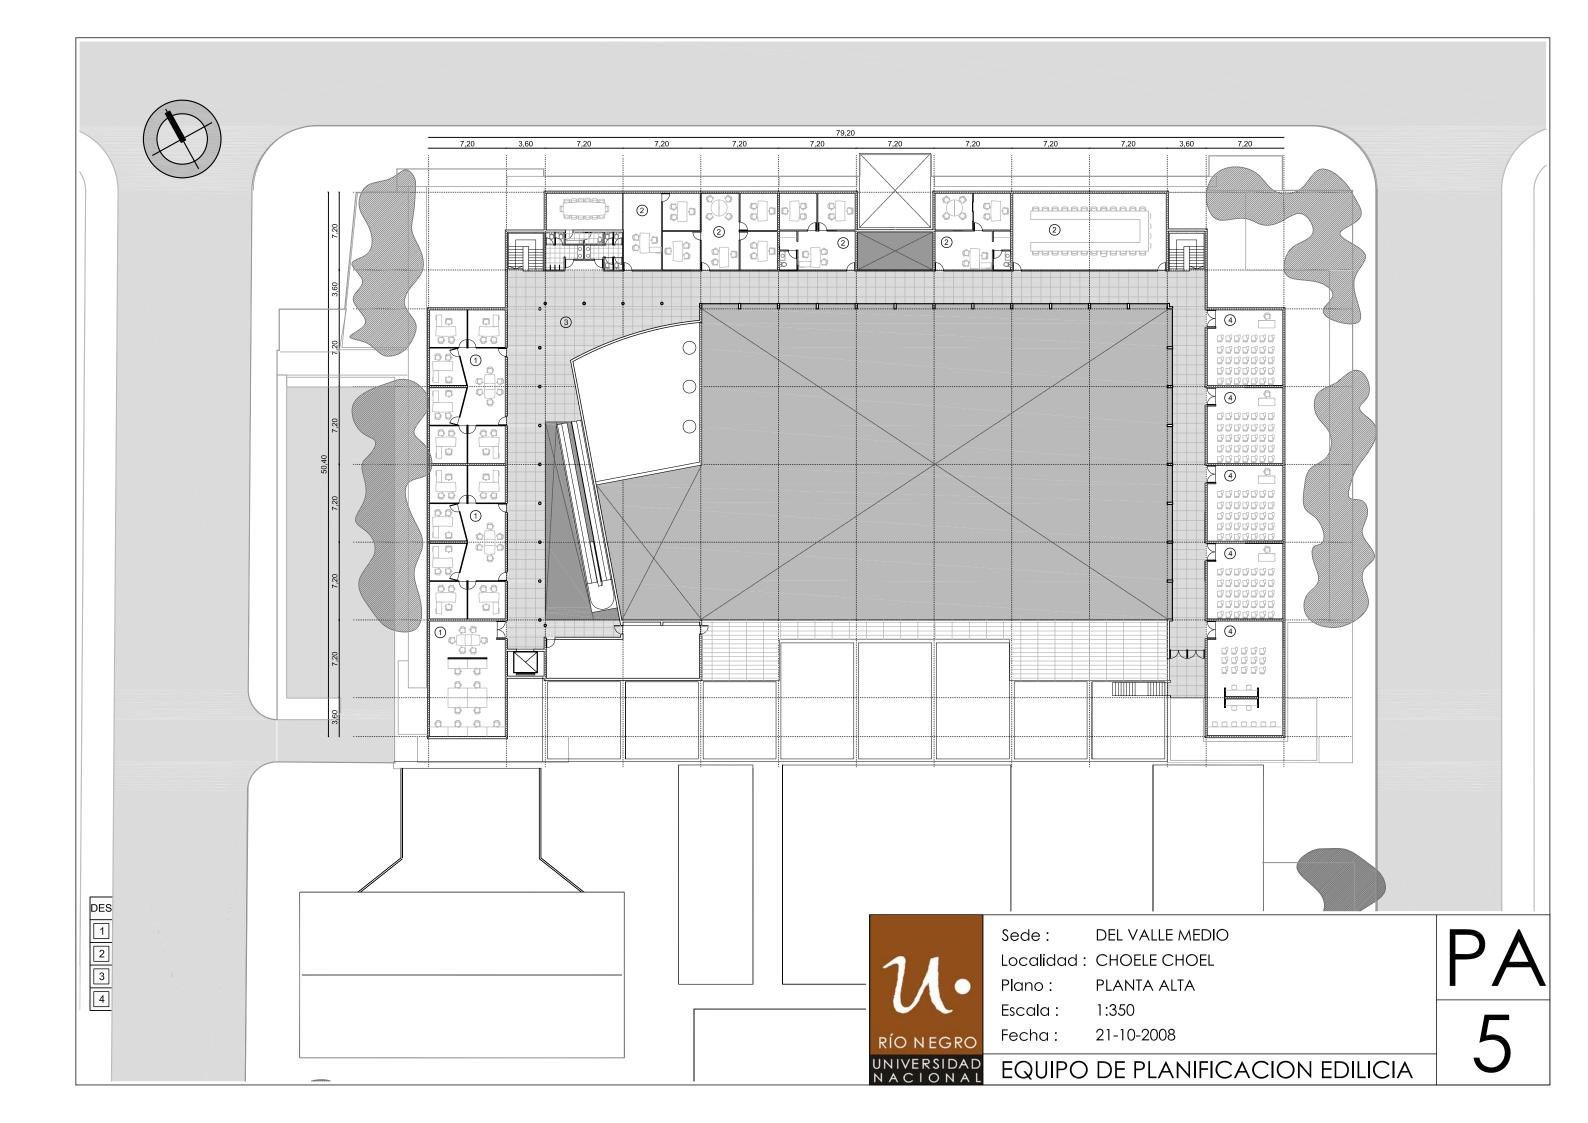

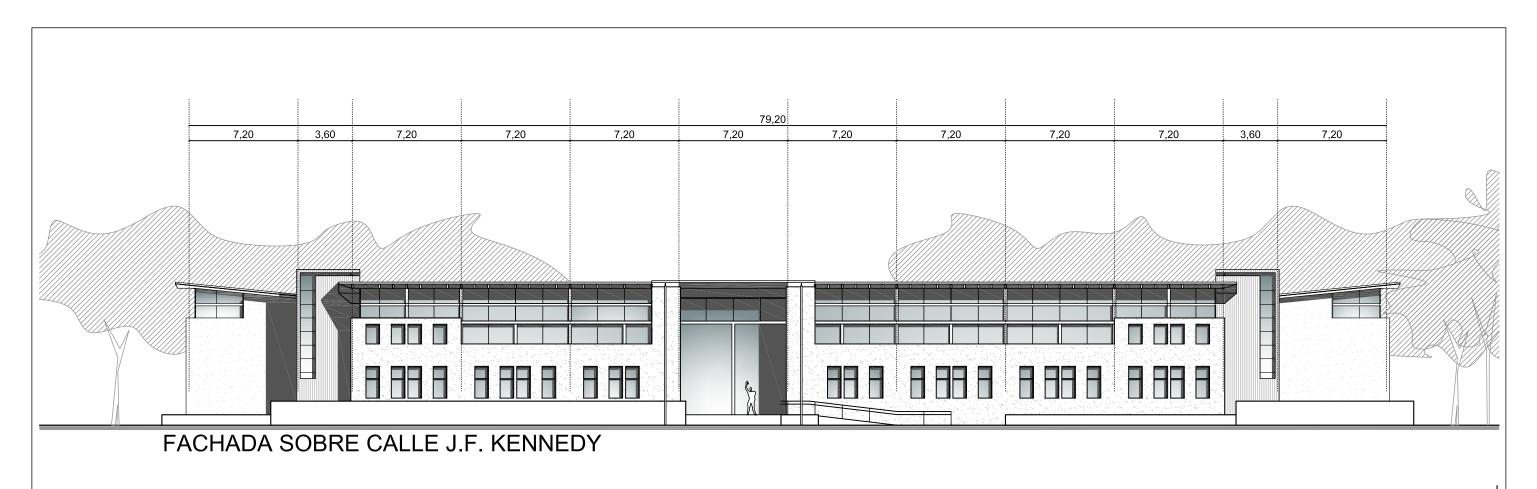

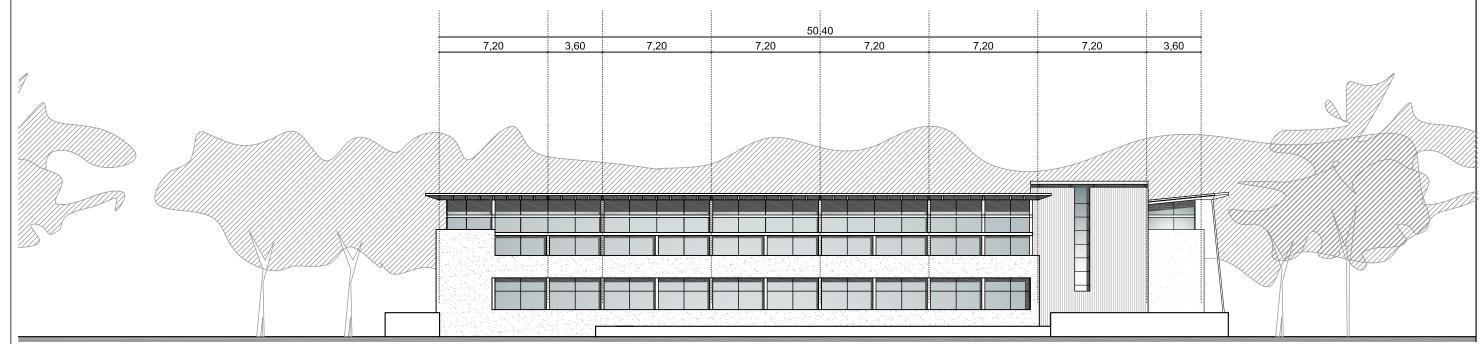

FACHADA SOBRE CALLE RCA. ARGENTINA




Sede: DEL VALLE MEDIO Localidad: CHOELE CHOEL

Plano: FACHADAS Escala: 1:250


Fecha: 21-10-2008


EQUIPO DE PLANIFICACION EDILICIA


FA

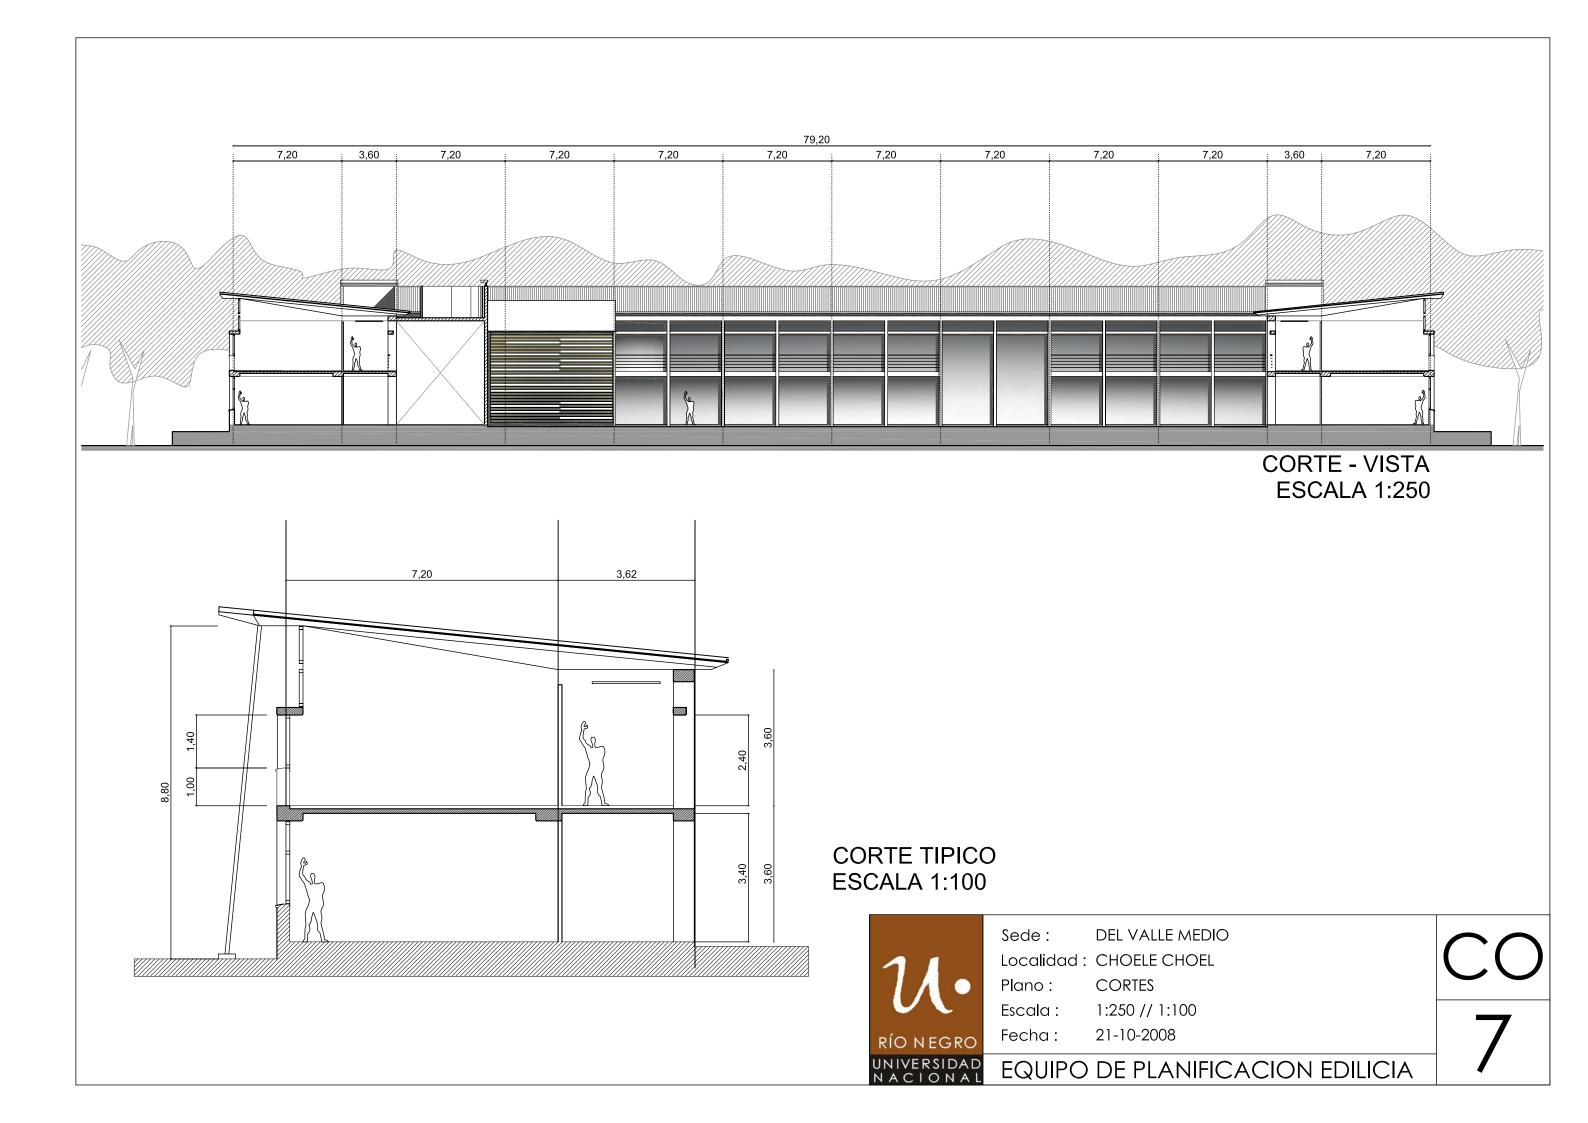




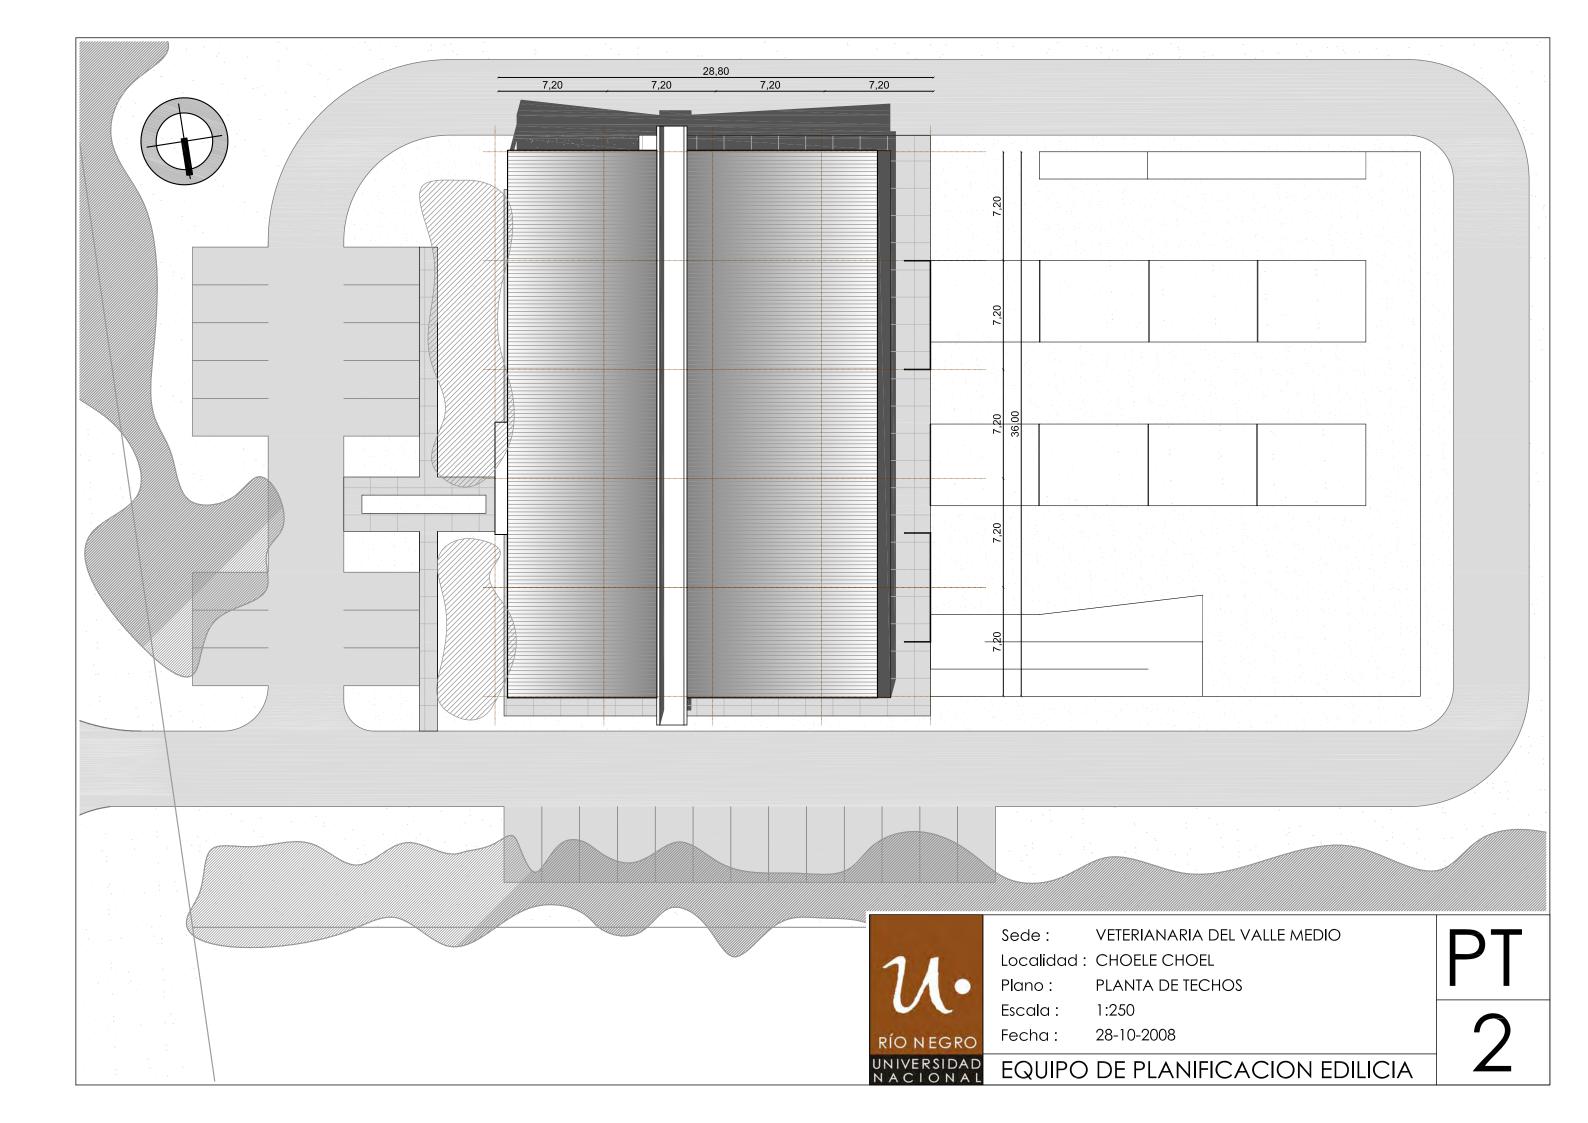

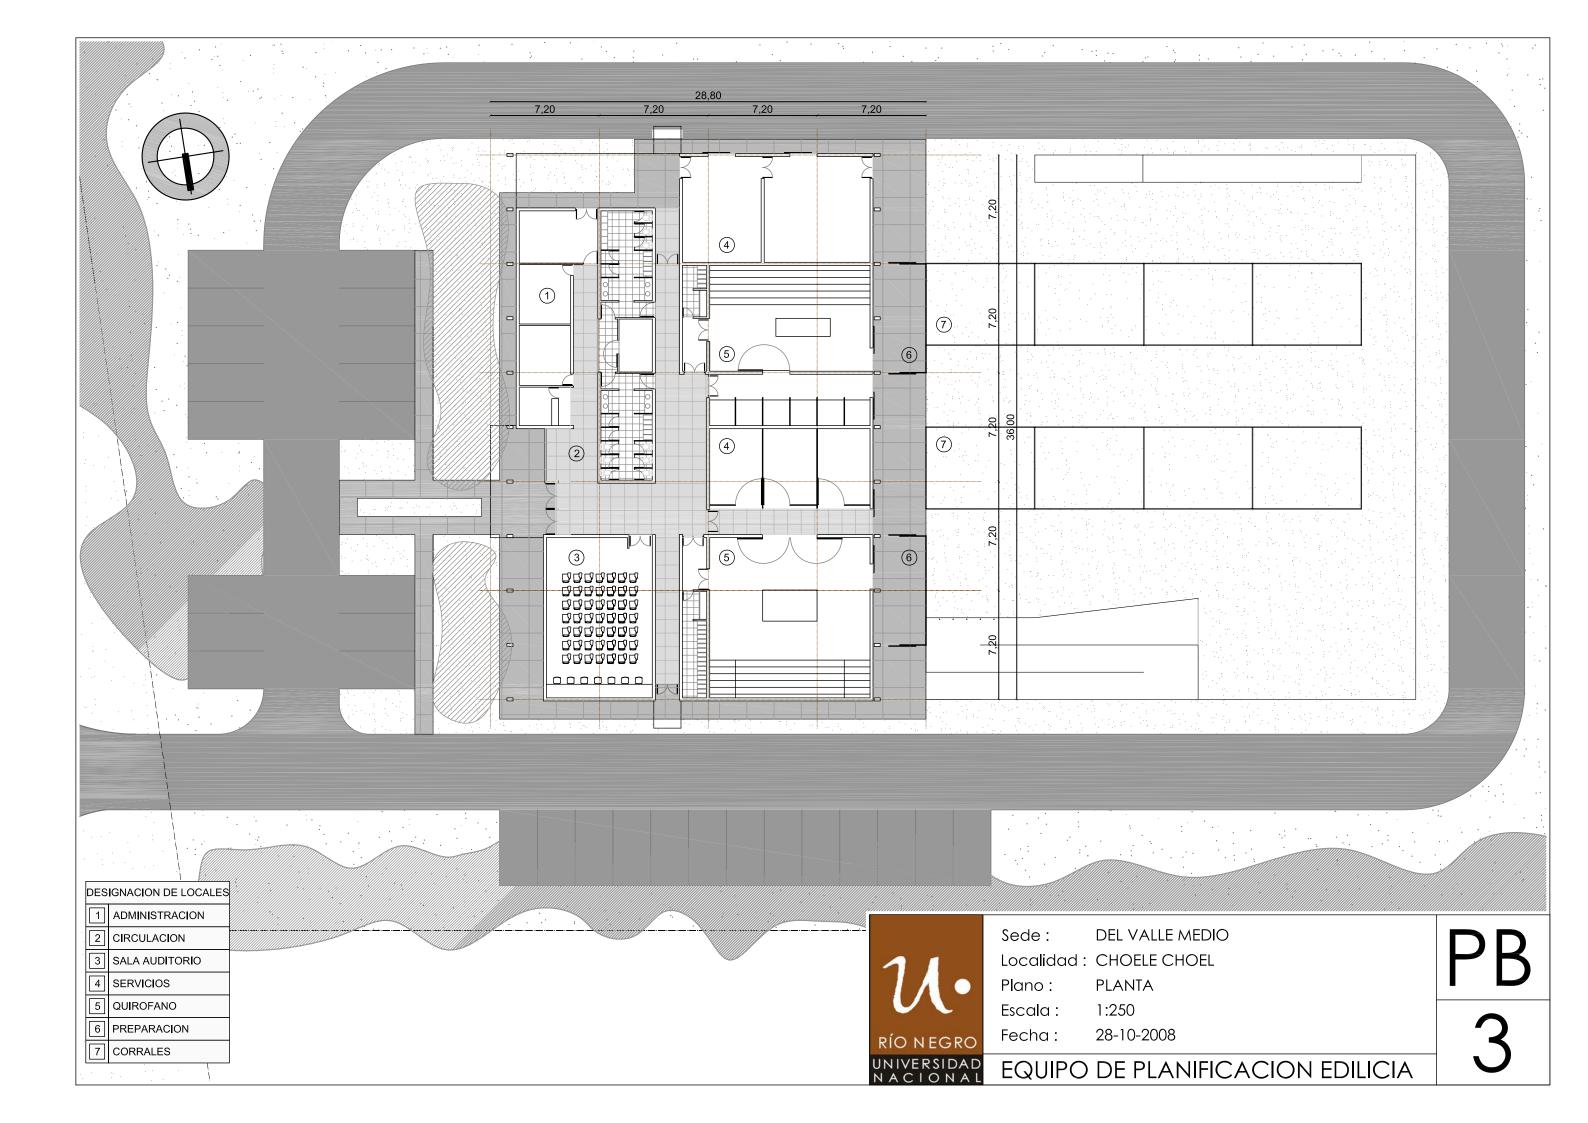

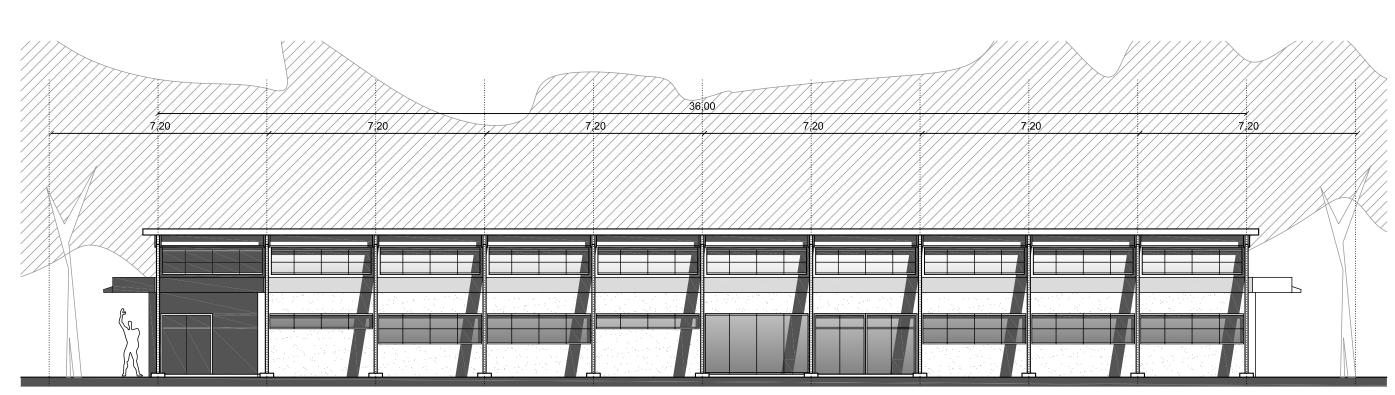

FACHADA SOBRE RUTA PCIAL. 22

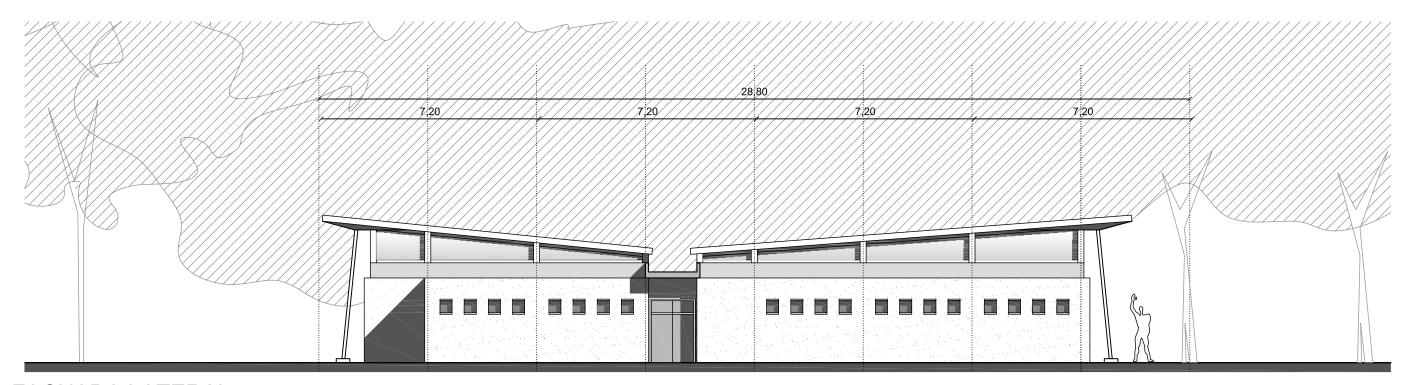

FACHADA LATERAL



Sede: VETERIANARIA DEL VALLE MEDIO

Localidad: CHOELE CHOEL

Plano: VISTAS Escala: 1:125

Fecha: 28-10-2008

EQUIPO DE PLANIFICACION EDILICIA

FA

PLANIFICACION FISICO TERRITORIAL DE LA UNIVERSIDAD NACIONAL DE RIO NEGRO

VILLA REGINA sede alto valle



SEDE DEL ALTO VALLE Localización: VILLA REGINA

CARRERAS

Ingeniería en Alimentos Licenciatura en Comercio Exterior Licenciatura en Comercialización Tecnicaturas Industriales

ESCUELAS

Escuela de Ingeniería y Tecnología Escuela de Estudios Económicos y Sociales

MEMORIA DESCRIPTIVA:

Situación Urbana.

La infraestructura de la Universidad, se localizará en el cuadro de estación, por ser éste borde del centro de la ciudad y contar con todas las vinculaciones con el área central donde residen todas las instituciones locales. Esta intervención contribuye a fortalecer y definir el área central de la ciudad.

Región y carácter institucional.

Al abordar la planificación edilicia de los inmuebles de UNRN, se presenta dos desafíos de naturaleza diferente. En primer lugar las diferentes situaciones geográficas, en todas sus localizaciones, vale para este caso su pertenencia al alto valle y en segundo lugar la búsqueda de una imagen institucional y homogénea en toda la provincia, que se incorpore a la memoria colectiva de sus habitantes.

Configuración física del inmueble.

Se trata materializar un sistema edilicio, desde aspectos materiales y funcionales.

Estos aspectos funcionales surgen de los elementos en común que presentan los programas arquitectónicos de las diferentes sedes.

Su materialidad será expresada con elementos que se producen en la provincia, como el caso de las piedras y de las madera, complementando con elementos universales de manufactura local como bloques de cemento, pisos de cemento de alta resistencia combinados con piedras y granitos, carpinterías de aluminio, cubiertas metálicas y estructuras mixtas de hormigón y metálicas.

Sustentabilidad Edilicia.

En materia de edificios educativos el desarrollo de este criterio resulta imprescindible, el carácter público del edificio contará con un uso intensivo, a lo



que agregamos la condición ambiental que determina un nivel de consumo energético, el cual mas allá de su uso racional, cuenta con una adecuada orientación y protección (mediante elementos de arquitectónicos) para sostener esta premisa.

Los revestimientos de piedra, las carpinterías de aluminio con doble vidrio, la estructura de hormigón, la estructura y la cubierta metálica, los muros con cámara de aire, las instalaciones de gas, electricidad, voz, datos, a la vista, las instalaciones sanitarias con materiales plásticos de larga vida útil, éste conjunto de tecnologías y materiales que se emplearán bajo la premisa antes mencionada, es la búsqueda hacia la permanencia del inmueble en el tiempo.

Materialización del Programa Arquitectónico.

Se adoptó como base organizativa el Código Rector de Arquitectura Escolar, con la salvedad que la escala de estos edificios resulta apropiada por superficie y cantidad de alumnos, ya que el mismo aún posee estándares que se consideran correctos para este tipo de intervención.

Conforme lo solicita el programa se estructura un acceso con relación directa al área de informes y de bedelía y maestranza. Se establece una circulación perimetral configurando un claustro de tres alas alrededor de un patio.

Esto da lugar sectorizar de la siguiente manera, sector gobierno, sector aulas y laboratorios, sector biblioteca, informática, bar, y auditorio.

Anexando al edificio como parte integrante del mismo la Planta Productora de Alimentos.

Las reglas de ordenamiento individual de cada uno de los sectores, se reiteran en cada una de las sedes, y adquieren unidad con esquemas circulatorios diferentes.

El ordenamiento de estas reglas para agrupar actividades, junto con las definiciones constructivas, resultan los rasgos tipológicos que dan soporte material a la imagen institucional solicitada.

El inmueble a construir consta de una circulación interior configurando un claustro incompleto, de tres lados, configurando un patio, al que se le anexa la Planta Productora de Alimentos con circulaciones y movimientos independientes. La totalidad del inmueble se implanta en el cuadro de estación, logrando una integración con la trama urbana del centro de la ciudad.

Se agrega un lado de cierre al patio, para completar su perímetro, y en él se alojan actividades de servios generales y de mantenimientos propios de la infraestructura de servicios del edificio sobre el que se anexa la Planta Productora de Alimentos.



La Planta Productora de Alimentos se materializa con los mismos preceptos que el resto del edificio sede de la universidad.

Cuenta además con espacio para movilidad de vehículos de diferente porte, que asisten con variada frecuencia al sistema productivo de la planta, posee depósito, empaque, administración, aulas de clase y sanitarios, estas actividades se encuentran organizadas bajo un lay-out, que permite estructurar los espacios y alcanzar los estándares que permiten alcanzar los niveles de calidad productiva requeridos.

SEDE ALTO VALLE					
VILLA REGINA					
Ingeniería en Alimentos			niería y Tecnolo		
Licenciatura en Comercio Exterior		Escuela de Estu	idios Económico	os y Sociales	
Licenciatura en Comercialización Tecnicaturas Industriales					
recilicaturas muustriales					
	SUPERFICIE MÓDULO	MÓDULOS	1/2 MÓDULO	SUPERFICIE	\$
Sectores para cursado de clases	51.01	40.00		222.22	
Aulas para dictado de clases	51,84	12,00	25.02	622,08	
Taller para prácticas de tecnicatura en mantenimiento Servicio sanitario	51,84 51,84	1,00 1,00	25,92	77,76 51,84	
Aula Informática	51,84	1,00		51,84	
Laboratorios Docencia 1 1/2 módulo	77,76			388,80	
Laboratorios Investigación 1/2 módulo	25,92	4,00		103,68	
Sub total	20,02	.,00		1.296,00	3.214.080,0
Out the second s					
Sectores apoyo al cursado de clases Biblioteca	51,84	3,00		155,52	
Comedor universitario (100 personas)	51,84	2,00	25,92	129,60	
Auditorio (150/180 personas)	51,84	4,00	20,02	207,36	
Sub total	31,31	.,00		492,48	1.221.350,4
Sector de Gobierno Despacho del Rector c/ baño privado	25,92	1,00		25,92	
Despacho del Rector c/ baño privado Despacho del Vice-Rector c/ baño privado	25,92	1,00		25,92 25,92	
Secretaria privada del rectorado	25,92	1,00		25,92 25,92	
Sala de Reuniones Rectorado	51,84	1,00		51,84	
Oficina administración sede	51,84	1,00		51,84	
Oficina delegación Rectorado	51,84	1,00		51,84	
Sub total	37,04	1,30		103,68	257.126,4
					ĺ
Sector Profesores					
Oficinas p/2 titulares de Escuelas					
con apoyo administrativo	51,84	1,00		51,84	
Oficinas p/3 titulares de Coordinadores de Carrera	51,84	1,00		51,84	
Oficinas p/8Profesores Tiempo Completo	51,84	3,00		155,52	
Oficinas p/4 Investigadores	51,84	1,00		51,84	
Espacio de trabajo p/12 Profesores Tiempo parcial	51,84	1,00		51,84	
Sala de reuniones para profesores 2 Sanitarios del sector	51,84 51,84	1,00 1,00		51,84 51,84	
Sub total	51,04	1,00		466,56	1.157.068,80
				300,00	
Servicios Generales					
Oficina para bedelía					
Sector maestranza que incluye depósito,					
sanitarios y vestuarios					
Sala de Máquinas Sala de Server (informática)	54.04	2.00		455.50	
Sub total	51,84	3,00		155,52 155,52	385.689,6
Sub total				155,52	303.009,00
Organo Colegiado de Gobierno	51,84	1,00		51,84	
Sub total	01,04	1,00		51,84	128.563,20
Sector Complementario					
Espacio para Fotocopia e impresiones					
Librerías	F1 04	0.00		455.50	
Kioscos Sub total	51,84	3,00		155,52 155,52	385.689,60
ous total				100,02	303.003,01
SUPERFICIES PARCIALES				2.721,60	6.749.568,0
CIRCULACIONES Y ÁREAS ABIERTAS				1.088,64	1.349.913,60
Sub Total Edificio Educativo				3.810,24	8.099.481,60
Planta Bilata mana in maniania and Alimanta					
Planta Piloto para ingeniería en Alimentos Recepción				104,90	
Sala de Acondicionamiento				173,60	
Sala de Elaboración				166,88	
Pasos y otros				52,59	
Depósitos refrigerados				16,65	
Deposito secos				120,09	
Deposito Producto terminado				176,71	
Depósito de packaging				163,76	
Oficias y laboratorio				64,46	
Sala de Máquinas				35,82	
Baños y vestuarios				23,61	
Sub Total Planta Piloto				1.099,08	2.725.722,99
Playa de maniobras 170 m2					

SEDE: ALTO VALLE

UBICACIÓN: III - VILLA REGINA

Edificio Académico

RÍO NEGRO UNIVERSIDAD NACIONAL

EQUIPO DE PLANIFICACIÓN EDILICIA

PRESUPUESTO				
Nº	RUBRO	MONTOS	% DE INCIDENCIA	
1	Trabajos preliminares	\$ 32.323,94	0,2812%	
2	Movimiento de Suelos	\$ 205.450,14	1,7873%	
3	Estructura de hormigón armado	\$ 1.379.583,92	12,0016%	
4	Estructura metálica	\$ 752.324,76	6,5448%	
5	Mampostería	\$ 680.009,72	5,9157%	
6	Aislaciones	\$ 80.154,64	0,6973%	
7	Cubiertas	\$ 459.983,92	4,0016%	
8	Contrapisos	\$ 141.354,02	1,2297%	
9	Revoques	\$ 310.273,04	2,6992%	
10	Conductos	\$ 14.054,94	0,1223%	
11	Cielorrasos	\$ 153.297,32	1,3336%	
12	Revestimientos	\$ 443.017,30	3,8540%	
13	Solados y zócalos	\$ 793.109,02	6,8996%	
14	Marmolería	\$ 247.659,78	2,1545%	
15	Carpintería y herrajes	\$ 1.069.379,85	9,3030%	
16	Instalación sanitaria	\$ 456.351,50	3,9700%	
17	instalación de gas	\$ 136.434,16	1,1869%	
18	instalación contra incendio	\$ 100.569,76	0,8749%	
19	Instalación eléctrica	\$ 1.312.257,71	11,4159%	
20	Instalación termomecánica	\$ 1.163.834,27	10,1247%	
21	Pinturas	\$ 323.745,18	2,8164%	
22	Cristales	\$ 368.138,87	3,2026%	
23	Instalación de ascensores	\$ 136.273,23	1,1855%	
24	Varios	\$ 172.597,43	1,5015%	
25	Obas exteriores	\$ 562.818,19	4,8962%	
	TOTAL	\$ 11.495.000,00	100,0000%	

SEDE: ALTO VALLE


UBICACIÓN: IV - VILLA REGINA Edificio de Ingeniería en Alimentos





EQUIPO DE PLANIFICACIÓN EDILICIA


PRESUPUESTO				
Nº	RUBRO	MONTOS	% DE INCIDENCIA	
1	Trabajos preliminares	\$ 3.325,05	0,1236%	
2	Movimiento de Suelos	\$ 51.088,94	1,8991%	
3	Estructura de hormigón armado	\$ 308.258,05	11,4587%	
4	Estructura metálica	\$ 188.739,36	7,0159%	
5	Mampostería	\$ 188.620,99	7,0115%	
6	Aislaciones	\$ 16.902,31	0,6283%	
7	Cubiertas	\$ 165.625,45	6,1567%	
8	Contrapisos	\$ 74.934,57	2,7855%	
9	Revoques	\$ 50.607,40	1,8812%	
10	Conductos	\$ 14.946,56	0,5556%	
11	Cielorrasos	\$ 4.998,33	0,1858%	
12	Revestimientos	\$ 34.288,86	1,2746%	
13	Solados y zócalos	\$ 185.610,69	6,8996%	
14	Marmolería	\$ 27.512,33	1,0227%	
15	Carpintería y herrajes	\$ 206.257,72	7,6671%	
16	Instalación sanitaria	\$ 157.310,15	5,8476%	
17	instalación de gas	\$ 74.205,54	2,7584%	
18	instalación contra incendio	\$ 124.441,70	4,6258%	
19	Instalación eléctrica	\$ 409.203,84	15,2111%	
20	Instalación termomecánica	\$ 110.869,81	4,1213%	
21	Pinturas	\$ 53.980,87	2,0066%	
22	Cristales	\$ 27.445,07	1,0202%	
23	Instalación de ascensores	\$ 0,00	0,0000%	
24	Varios	\$ 145.963,03	5,4258%	
25	Obas exteriores	\$ 65.029,38	2,4173%	
	TOTAL	\$ 2.690.166,00	100,0000%	




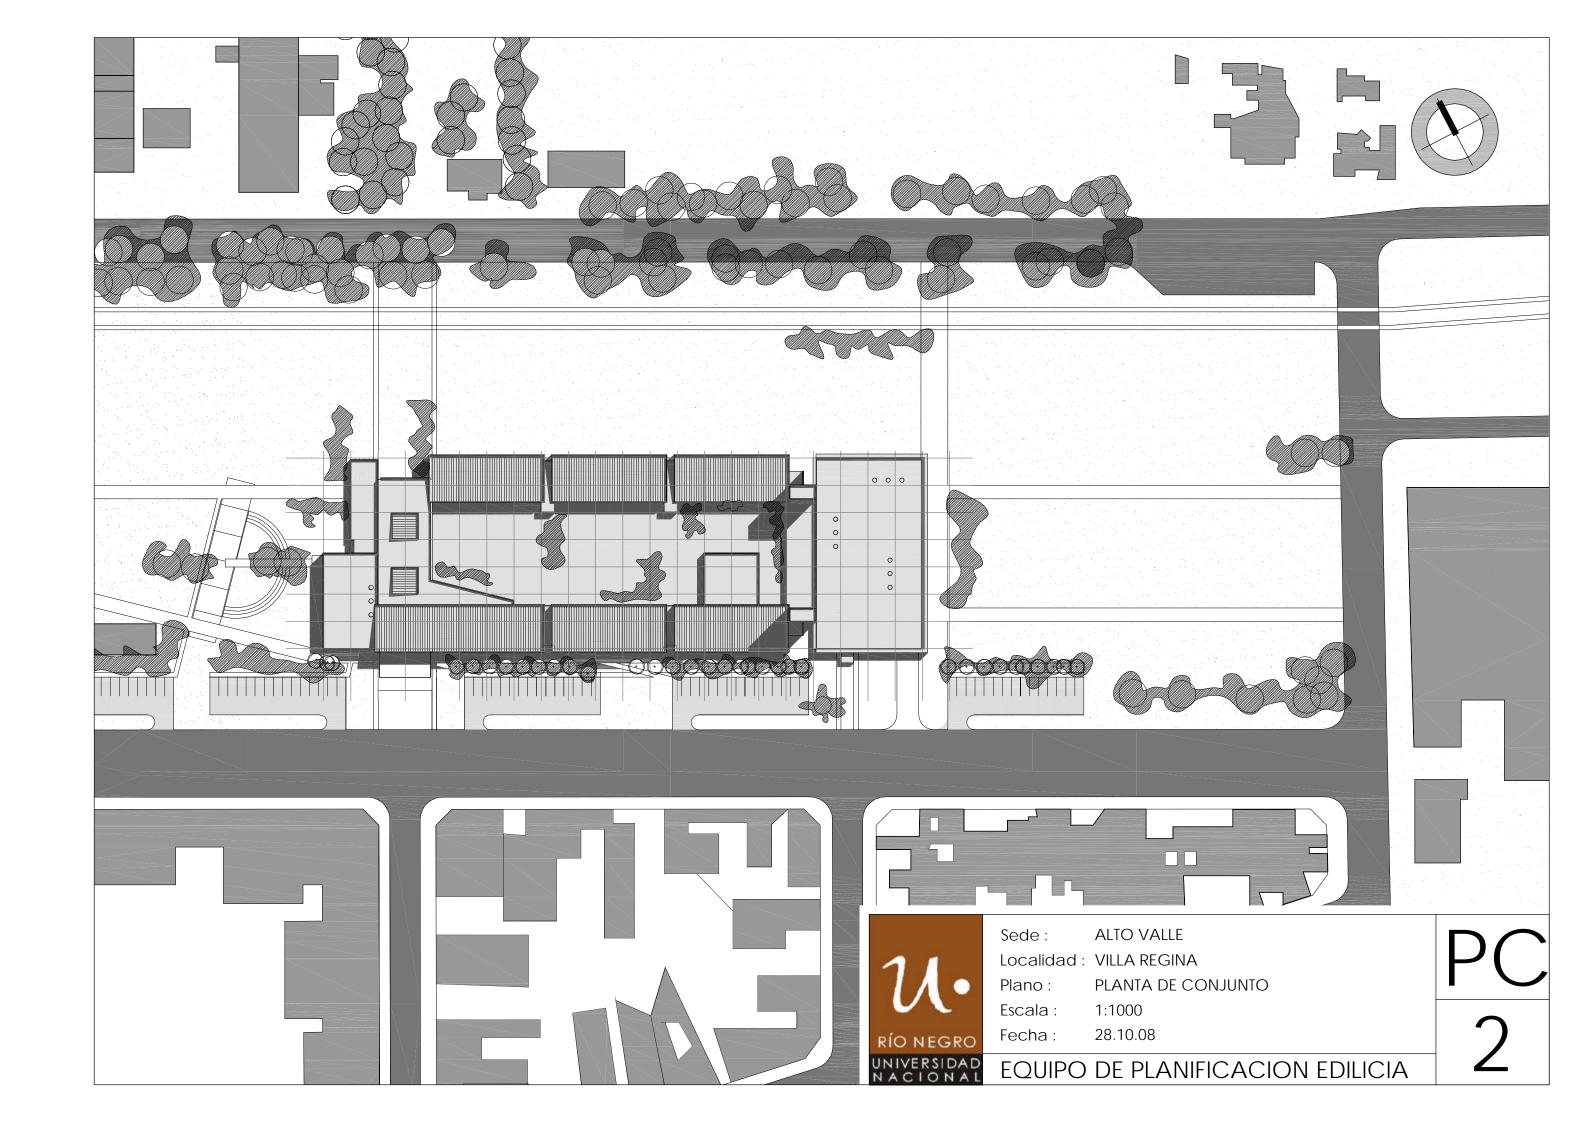

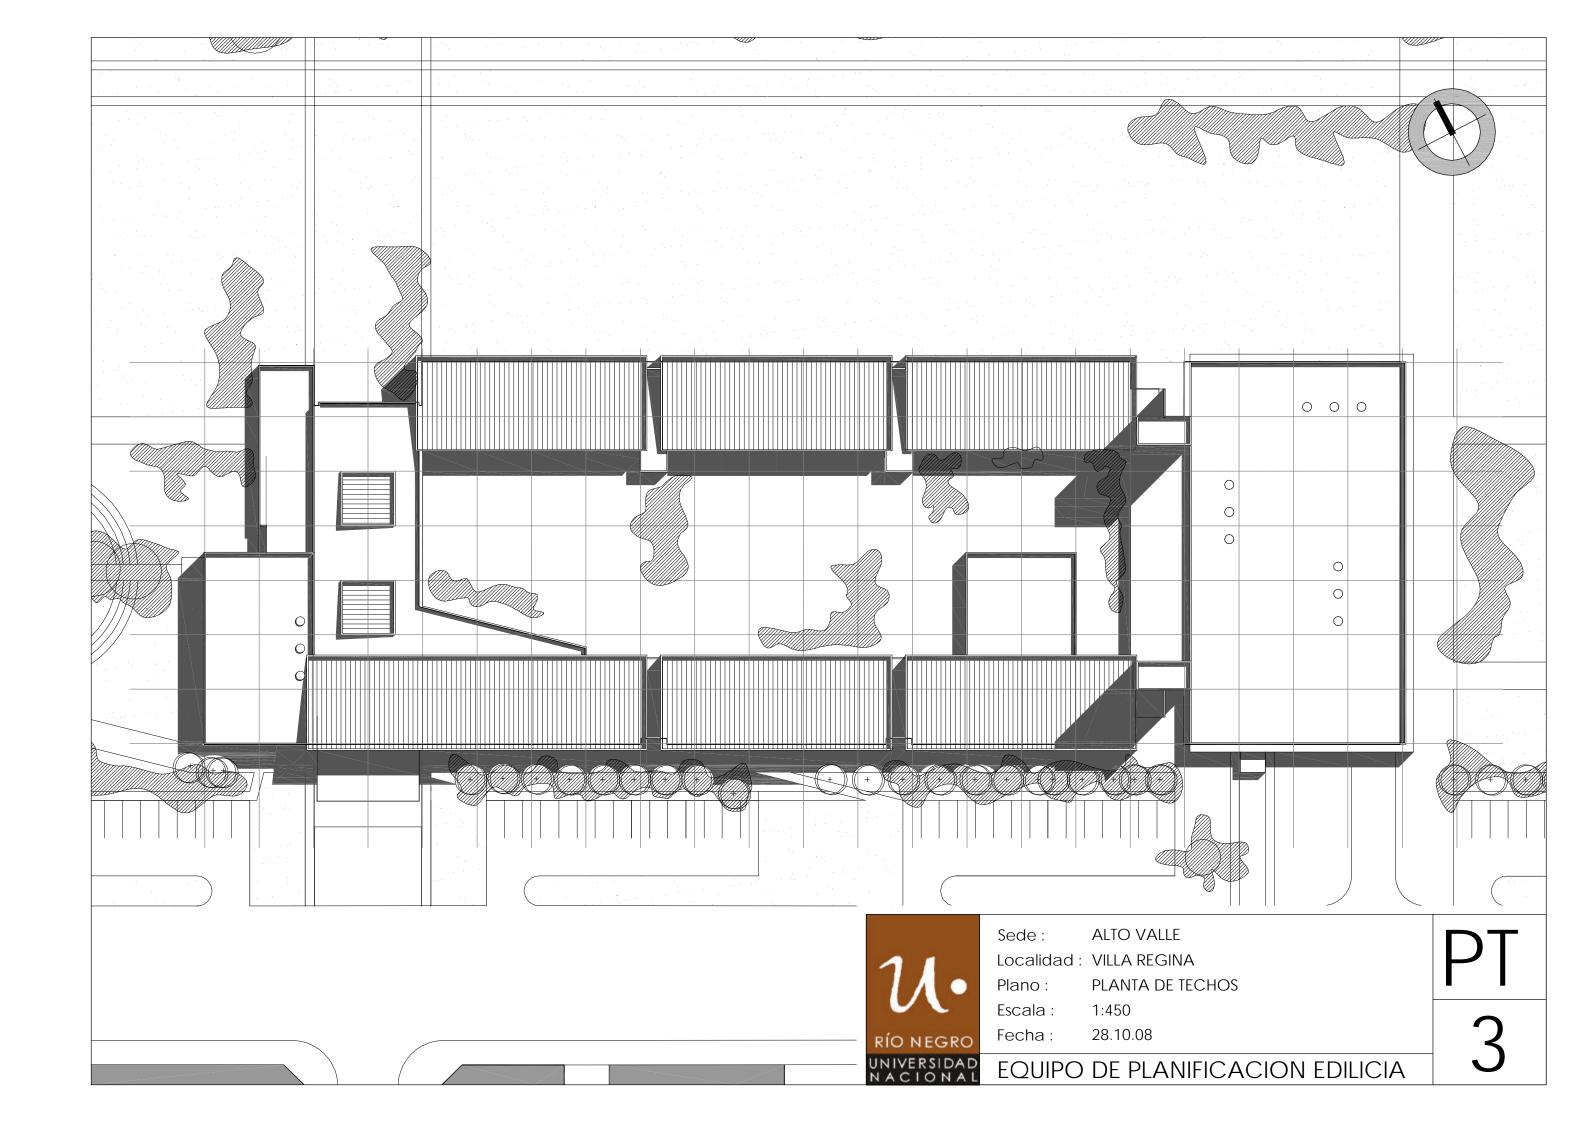

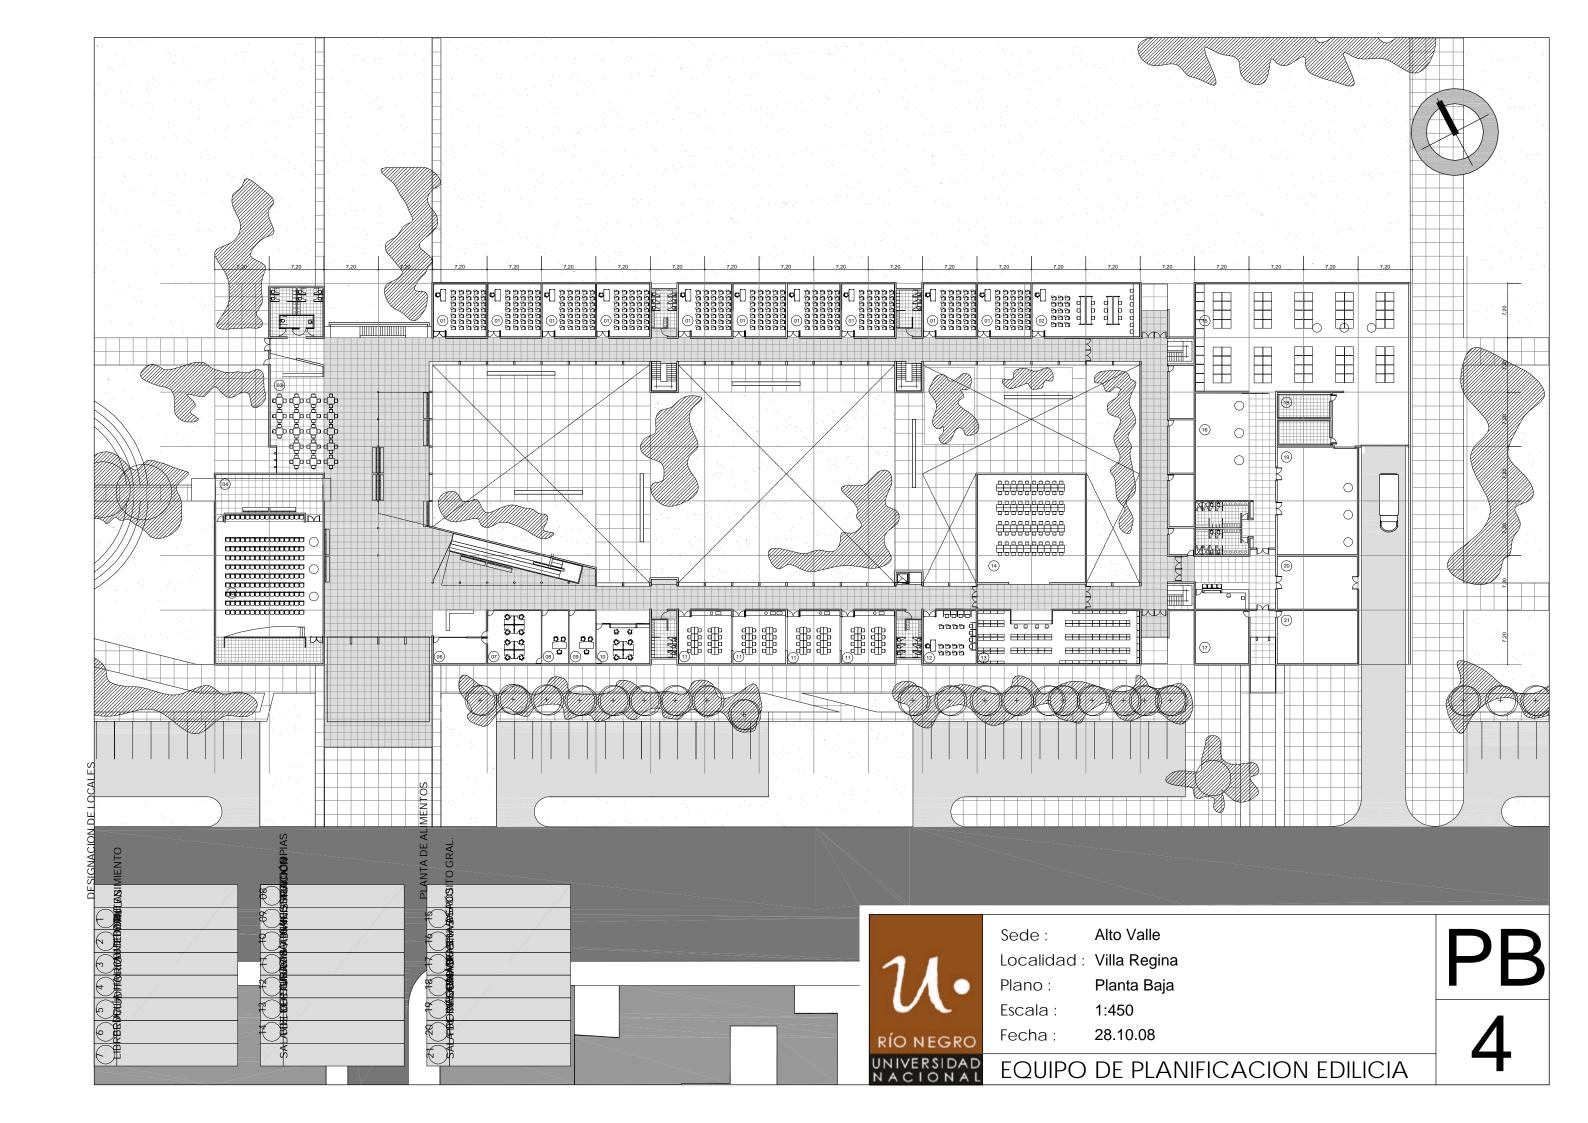

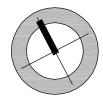

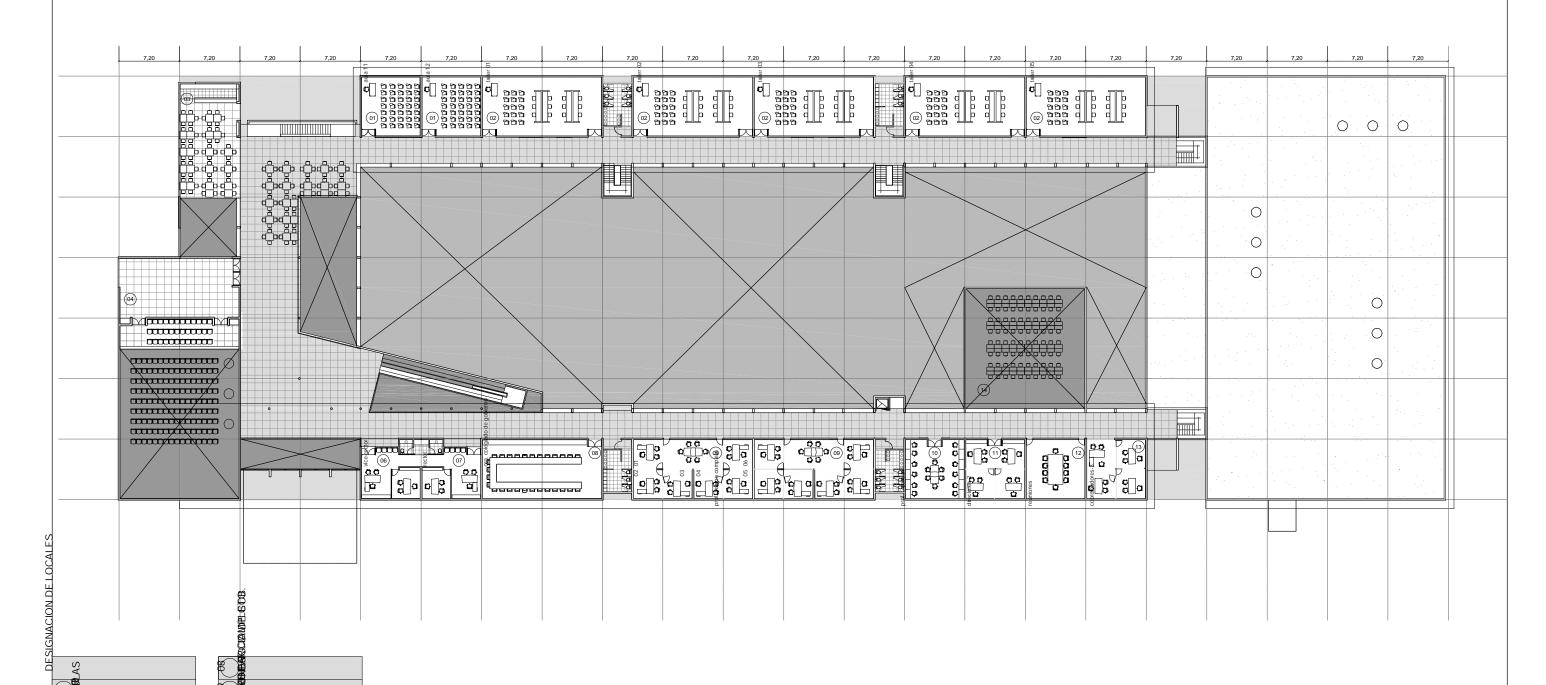


TO NEGRO

Sede: ALTO VALLE Localidad: VILLA REGINA Plano: PLANTA ALTA


Escala: 1:450 Fecha: 28.10.08

UNIVERSIDAD EQUIPO DE PLANIFICACION EDILICIA


PA

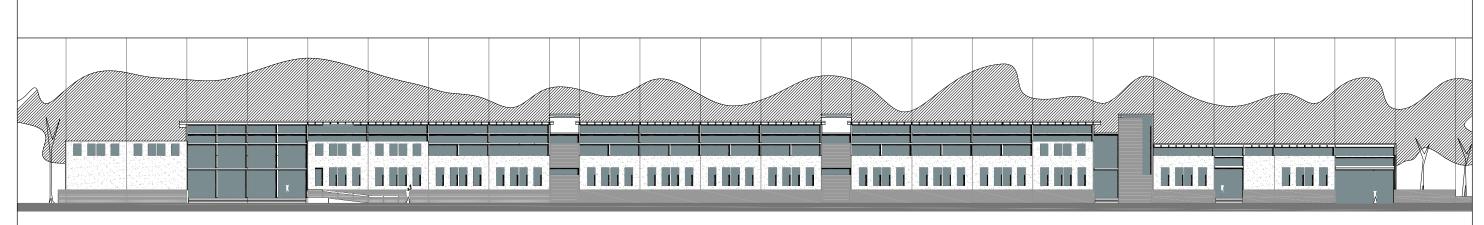

FACHADA SOBRE CALLE DE ACCESO

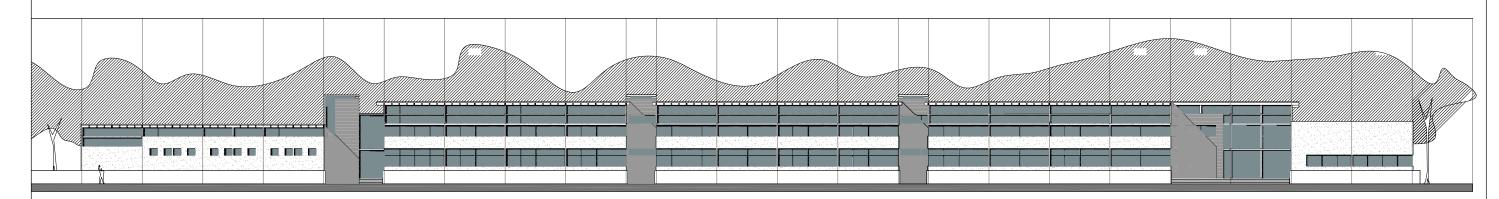

FACHADA SOBRE BORDE URBANO

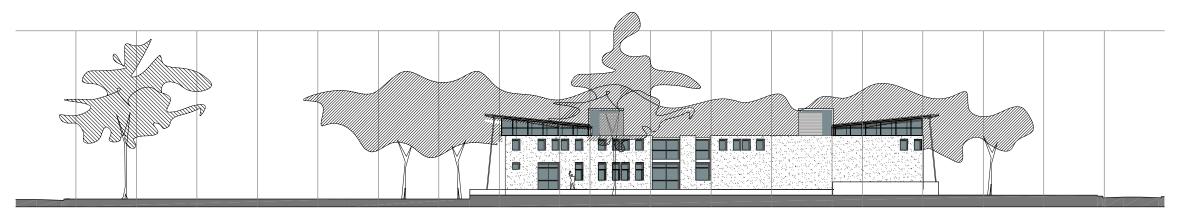

FACHADA NOROESTE




Sede: ALTO VALLE
Localidad: VILLA REGINA
Plano: FACHADAS
Escala: 1:250 / 1:450


Fecha: 28.10.08

EQUIPO DE PLANIFICACION EDILICIA

FA

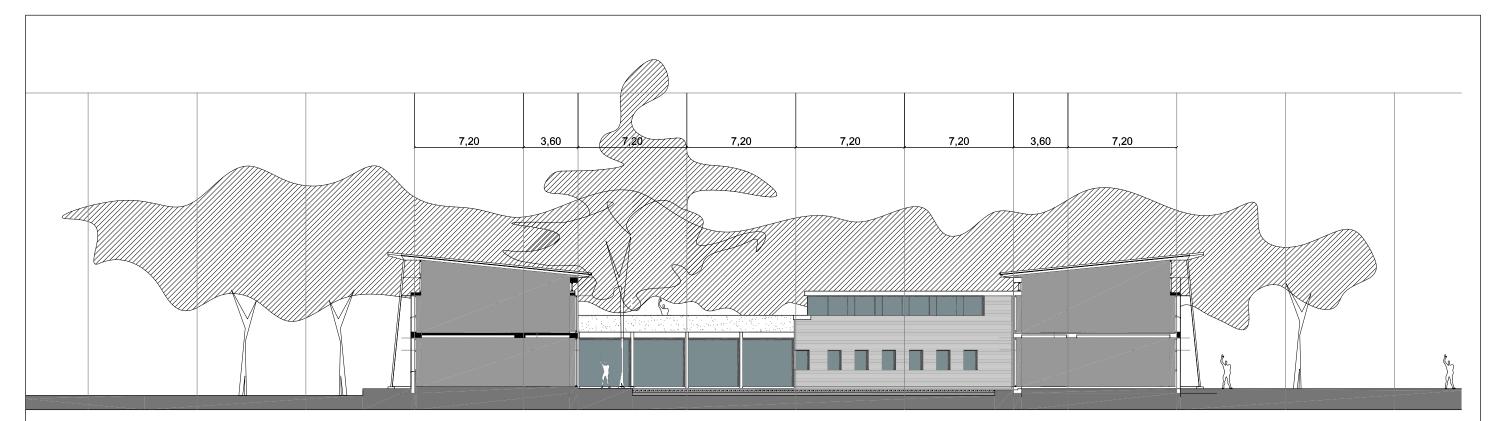

CORTE TRANSVERSAL - BIBLIOTECA

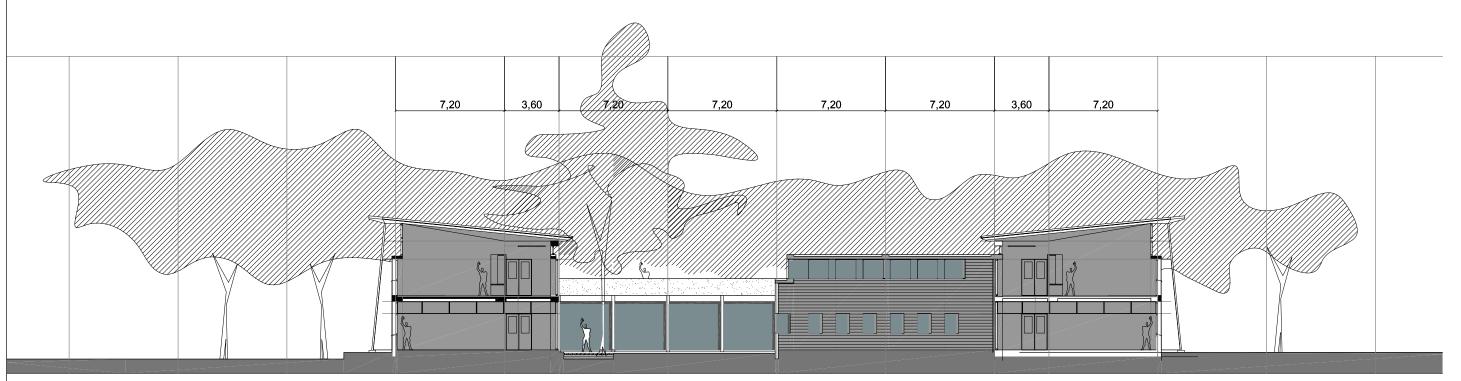

CORTE TRANSVERSAL - PATIO PRINCIPAL



Sede: ALTO VALLE Localidad: VILLA REGINA

Plano: CORTES Escala: 1:250 Fecha: 28.10.08

ERSIDAD EQUIDO DE DI

EQUIPO DE PLANIFICACION EDILICIA

PLANIFICACION FISICO TERRITORIAL DE LA UNIVERSIDAD NACIONAL DE RIO NEGRO

GRAL ROCA sede alto valle



SEDE DEL ALTO VALLE

Localización: GENERAL ROCA

CARRERAS
Licenciatura en Paleontología
Licenciatura en Geología
Diseño Gráfico

ESCUELAS
Escuela de Geociencias
Escuela de Diseño

MEMORIA DESCRIPTIVA:

Situación Urbana.

Arquitectura

El edificio se construirá en un medio rural el un inmueble localizado a 8 km del centro de la ciudad, en el barrio J.J.Gómez.

Región y carácter institucional.

Al abordar la planificación edilicia de los inmuebles de UNRN, se presenta dos desafíos de naturaleza diferente. En primer lugar las diferentes situaciones geográficas, en todas sus localizaciones, vale para este caso su pertenencia al alto valle y en segundo lugar la búsqueda de una imagen institucional y homogénea en toda la provincia, que se incorpore a la memoria colectiva de sus habitantes.

Configuración física del inmueble.

Se trata materializar un sistema edilicio, desde aspectos materiales y funcionales.

Estos aspectos funcionales surgen de los elementos en común que presentan los programas arquitectónicos de las diferentes sedes.

Su materialidad será expresada con elementos que se producen en la provincia, como el caso de las piedras y de las madera, complementando con elementos universales de manufactura local como bloques de cemento, pisos de cemento de alta resistencia combinados con piedras y granitos, carpinterías de aluminio, cubiertas metálicas y estructuras mixtas de hormigón y metálicas.

Sustentabilidad Edilicia.

En materia de edificios educativos el desarrollo de este criterio resulta imprescindible, el carácter público del edificio contará con un uso intensivo, a lo que agregamos la condición ambiental que determina un nivel de consumo energético, el cual mas allá de su uso racional, cuenta con una adecuada



orientación y protección (mediante elementos de arquitectónicos) para sostener esta premisa.

Los revestimientos de piedra, las carpinterías de aluminio con doble vidrio, la estructura de hormigón, la estructura y la cubierta metálica, los muros con cámara de aire, las instalaciones de gas, electricidad, voz, datos, a la vista, las instalaciones sanitarias con materiales plásticos de larga vida útil, éste conjunto de tecnologías y materiales que se emplearán bajo la premisa antes mencionada, es la búsqueda hacia la permanencia del inmueble en el tiempo.

Materialización del Programa Arquitectónico.

Se adoptó como base organizativa el Código Rector de Arquitectura Escolar, con la salvedad que la escala de estos edificios resulta apropiada por superficie y cantidad de alumnos, ya que el mismo aún posee estándares que se consideran correctos para este tipo de intervención.

Conforme lo solicita el programa se estructura un acceso con relación directa al área de informes y de bedelía y maestranza. Se establece una circulación perimetral configurando un claustro de tres alas alrededor de un patio.

Esto da lugar a sectorizar de la siguiente manera, sector gobierno, sector aulas y laboratorios, sector biblioteca, informática, bar, y auditorio.

Las reglas de ordenamiento individual de cada uno de los sectores, se reiteran en cada una de las sedes, y adquieren unidad con esquemas circulatorios diferentes.

El ordenamiento de estas reglas para agrupar actividades, junto con las definiciones constructivas, resultan los rasgos tipológicos que dan soporte material a la imagen institucional solicitada.

El inmueble a construir se configura con una circulación central a la que se le articulan tiras a ambos lados de la misma, conteniendo las diferentes agrupaciones de actividades.

Se trata de configurar espacios verdes entre las tiras que acompañen el inmueble integrándose al entorno rural.

SEDE DEL ALTO VALLE					
General Roca					
Licenciatura en Paleontología		Escuela de Geociencias			
Licenciatura en Geología		Escuela de Dise			
Diseño Gráfico					
Arquitectura					
·					
	SUPERFICIE MÓDULO	MÓDULOS	1/2 MÓDULO	SUPERFICIE	\$
Sectores para cursado de clases					· · · · · · · · · · · · · · · · · · ·
Aulas para dictado de clases	51,84	10,00		518,40	
Servicio sanitario	51,84			51,84	
Aula Informática	51,84			51,84	
Aula Laboratorio de Geología	51,84			77,76	
Aula Laboratorio de Paleontología	51,84			77,76	
Sub total		1,00		777,60	1.928.448,00
				,,,,,	
Sectores apoyo al cursado de clases					
Biblioteca	51,84	3,00		155,52	
Comedor universitario (100 personas)	51,84			129,60	
Auditorio (150/180 personas)	51,84		,	207,36	
Sub total	31,01	.,00		492,48	1.221.350,40
				.02, .0	
Sector de Gobierno		1			
Despacho del Rector c/ baño privado	25,92	1,00		25,92	
Despacho del Vice-Rector c/ baño privado	25,92	,		25,92	
Secretaria privada del rectorado	25,92	,		25,92	
Sala de Reuniones Rectorado	51,84	,		51,84	
Oficina administración sede	51,84			51,84	
Oficina delegación Rectorado	51,84			51,84	
Sub total	31,04	1,00		103,68	257.126.40
oub total				103,00	237.120,40
Sector Profesores				+	
Oficinas p/2 titulares de Escuelas				+	
con apoyo administrativo	51,84	1,00		51,84	
Oficinas p/4 titulares de Coordinadores de Carrera	51,84			77,76	
Oficinas p/15 Profesores Tiempo Completo	51,84			259,20	
Espacio de trabajo p/15 Profesores Tiempo parcial	51,84			51,84	
Oficinas p/4 Investigadores	51,84			51,84	
Sala de reuniones para profesores 2	51,84			51,84	
Sub total	31,04	1,00		544,32	28.217,55
oub total				344,32	20.217,00
Servicios Generales				+	
Oficina para bedelía				+	
Sector maestranza que incluye depósito,				+	
sanitarios y vestuarios				+	
Sala de Máquinas					
Sala de Server (informática)	51,84	3,00		155,52	
Sub total	31,04	3,00		155,52	385.689,60
oub total				133,32	303.003,00
Organo Colegiado de Gobierno	51,84	1,00		51,84	
Sub total	31,84	1,00		51,84	128.563,20
Jub total				31,04	120.303,20
Sector Complementario		1			
Espacio para Fotocopia e impresiones		+		+	
Librerías					
Kioscos	51,84	3,00		155,52	
Sub total	31,84	3,00		155,52	395 690 60
Sub total				155,52	385.689,60
STIDEDETCIES BARCIALES		-		2 200 00	A 225 004 75
SUPERFICIES PARCIALES CIRCULACIONES Y ÁREAS ABIERTAS		-		2.280,96 912,38	4.335.084,75
					1.131.356,16
TOTAL				3.193,34	5.466.440,91

SEDE: ALTO VALLE


UBICACIÓN: II - GENERAL ROCA

Edificio Académico


RÍO NEGRO UNIVERSIDAD NACIONAL


EQUIPO DE PLANIFICACIÓN EDILICIA


PRESUPUESTO				
Nº	RUBRO	MONTOS	% DE INCIDENCIA	
1	Trabajos preliminares	\$ 40.172,72	0,4002%	
2	Movimiento de Suelos	\$ 186.960,73	1,8625%	
3	Estructura de hormigón armado	\$ 1.019.023,81	10,1515%	
4	Estructura metálica	\$ 602.098,87	5,9981%	
5	Mampostería	\$ 651.436,43	6,4896%	
6	Aislaciones	\$ 78.137,04	0,7784%	
7	Cubiertas	\$ 326.400,81	3,2516%	
8	Contrapisos	\$ 142.290,92	1,4175%	
9	Revoques	\$ 186.639,51	1,8593%	
10	Conductos	\$ 10.620,37	0,1058%	
11	Cielorrasos	\$ 126.440,66	1,2596%	
12	Revestimientos	\$ 400.271,63	3,9875%	
13	Solados y zócalos	\$ 674.102,60	6,7154%	
14	Marmolería	\$ 267.466,77	2,6645%	
15	Carpintería y herrajes	\$ 949.419,21	9,4581%	
16	Instalación sanitaria	\$ 390.143,13	3,8866%	
17	instalación de gas	\$ 142.772,75	1,4223%	
18	instalación contra incendio	\$ 96.747,79	0,9638%	
19	Instalación eléctrica	\$ 1.301.608,05	12,9666%	
20	Instalación termomecánica	\$ 1.194.430,62	11,8989%	
21	Pinturas	\$ 277.786,00	2,7673%	
22	Cristales	\$ 221.100,51	2,2026%	
23	Instalación de ascensores	\$ 164.957,08	1,6433%	
24	Varios	\$ 95.643,59	0,9528%	
25	Obas exteriores	\$ 491.488,39	4,8962%	
	TOTAL	\$ 10.038.160,00	100,0000%	

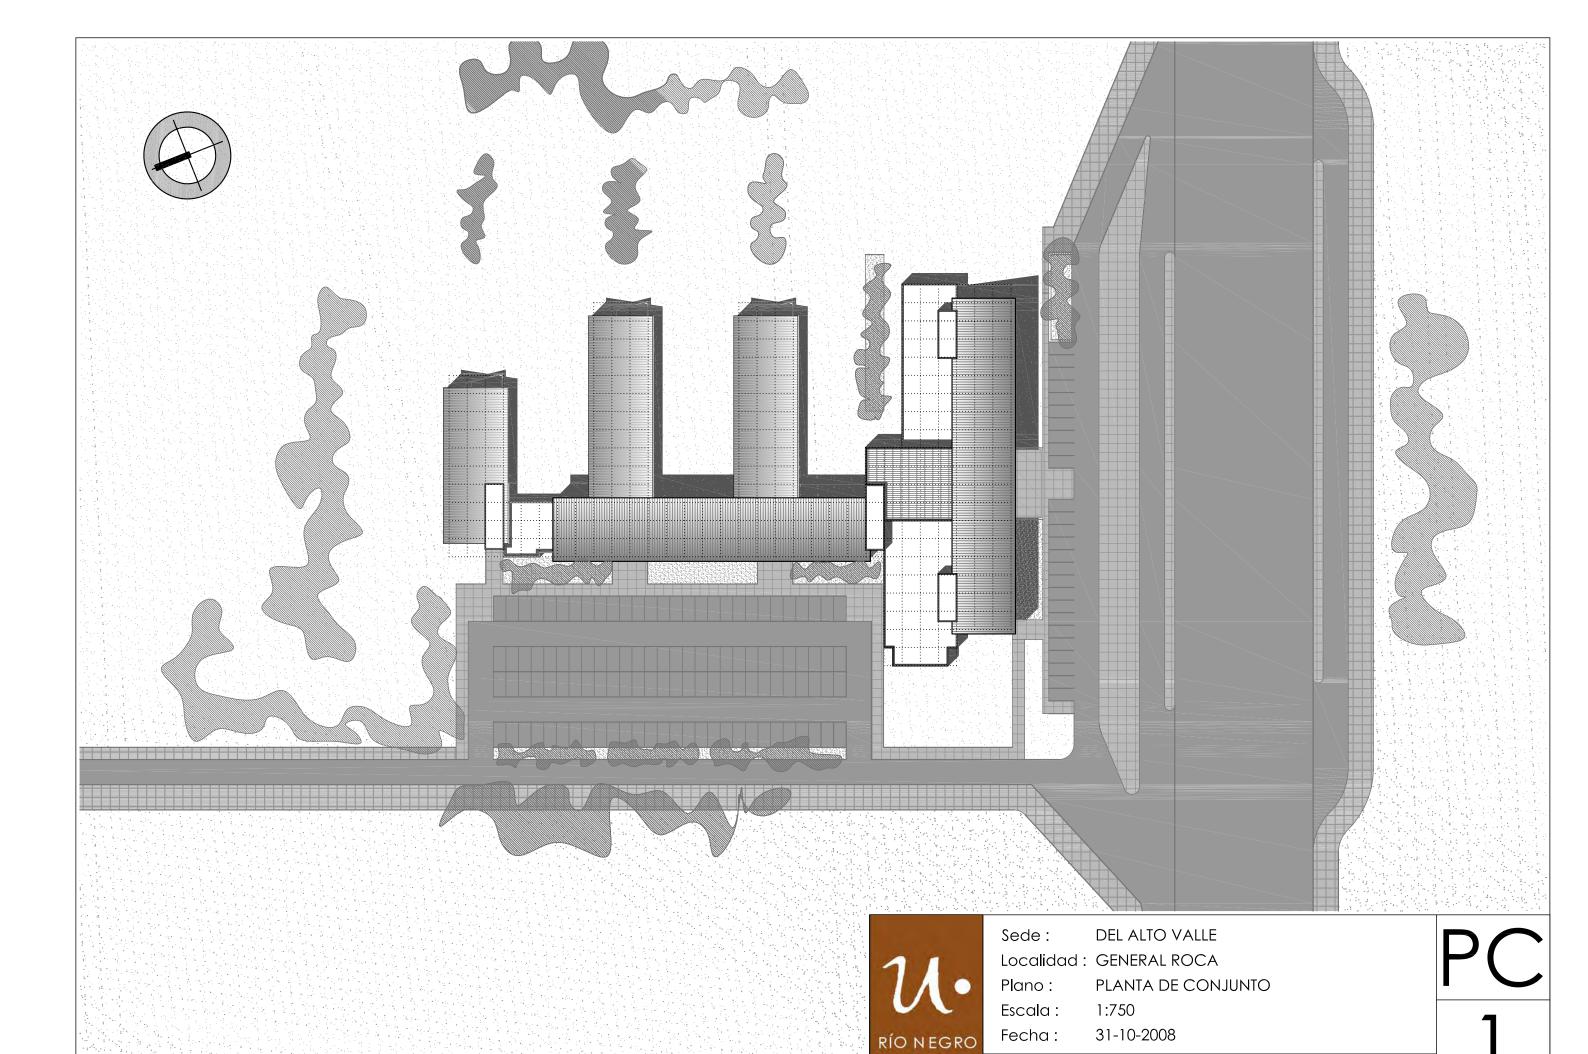


EQUIPO DE PLANIFICACION EDILICIA

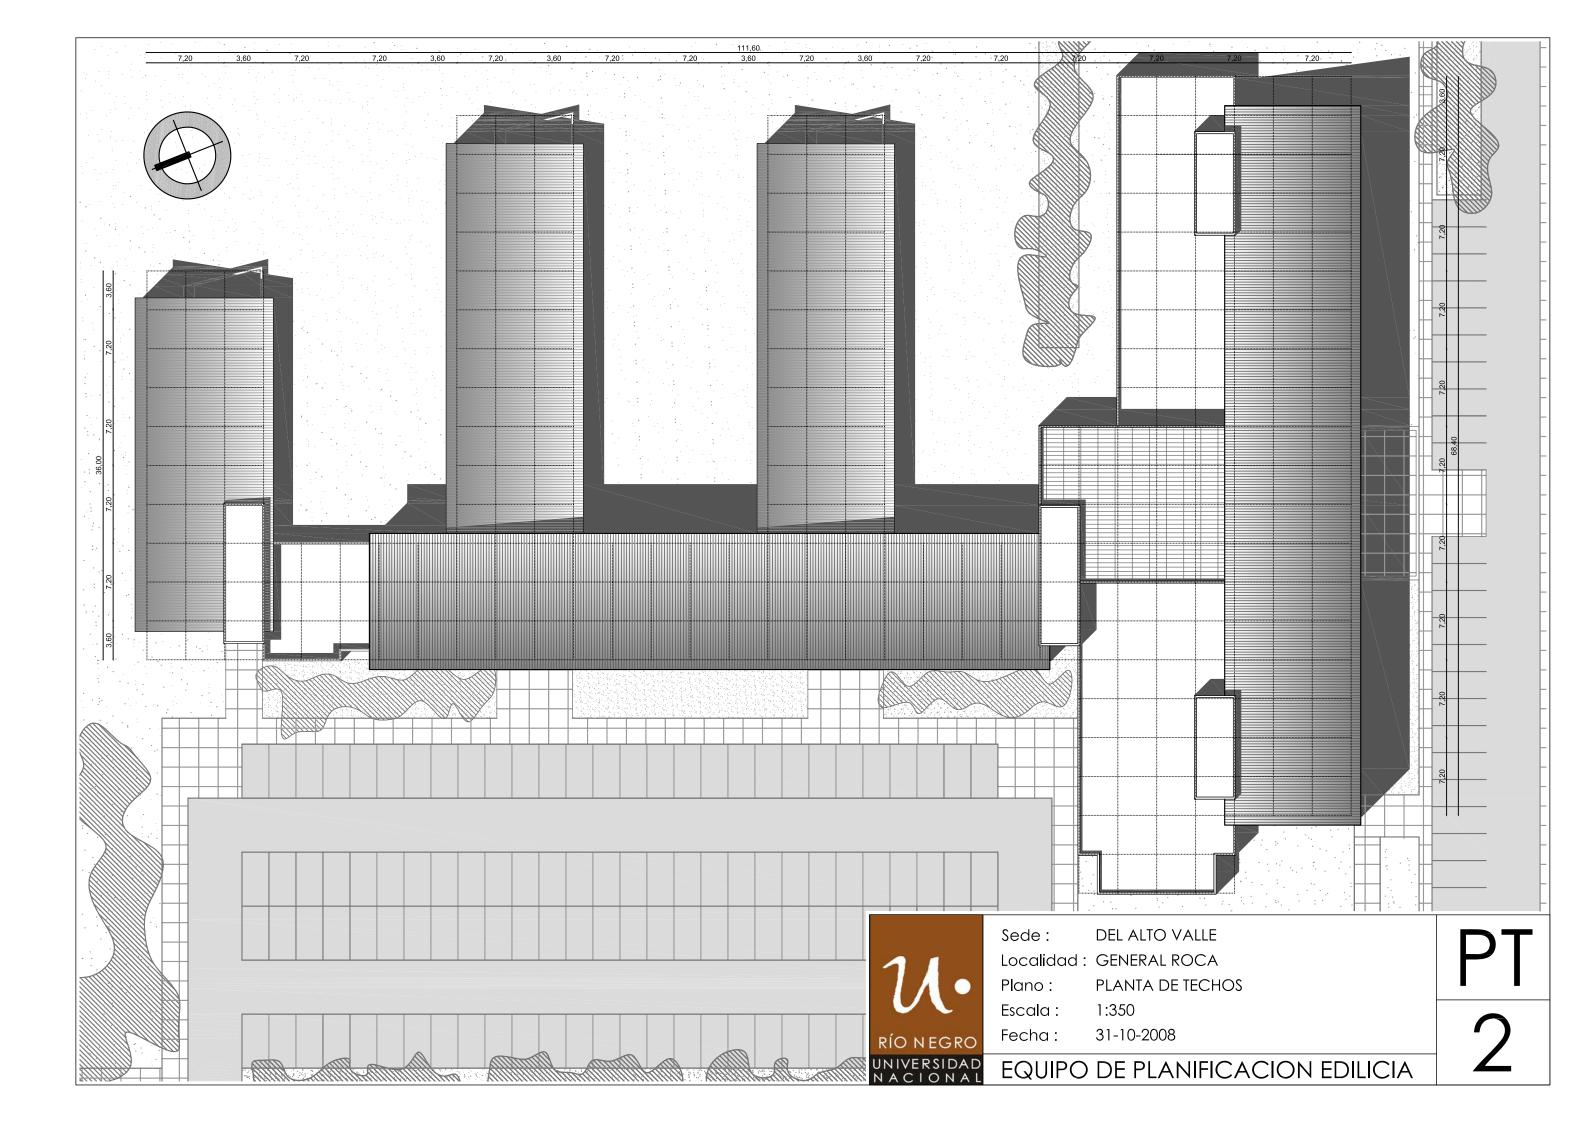


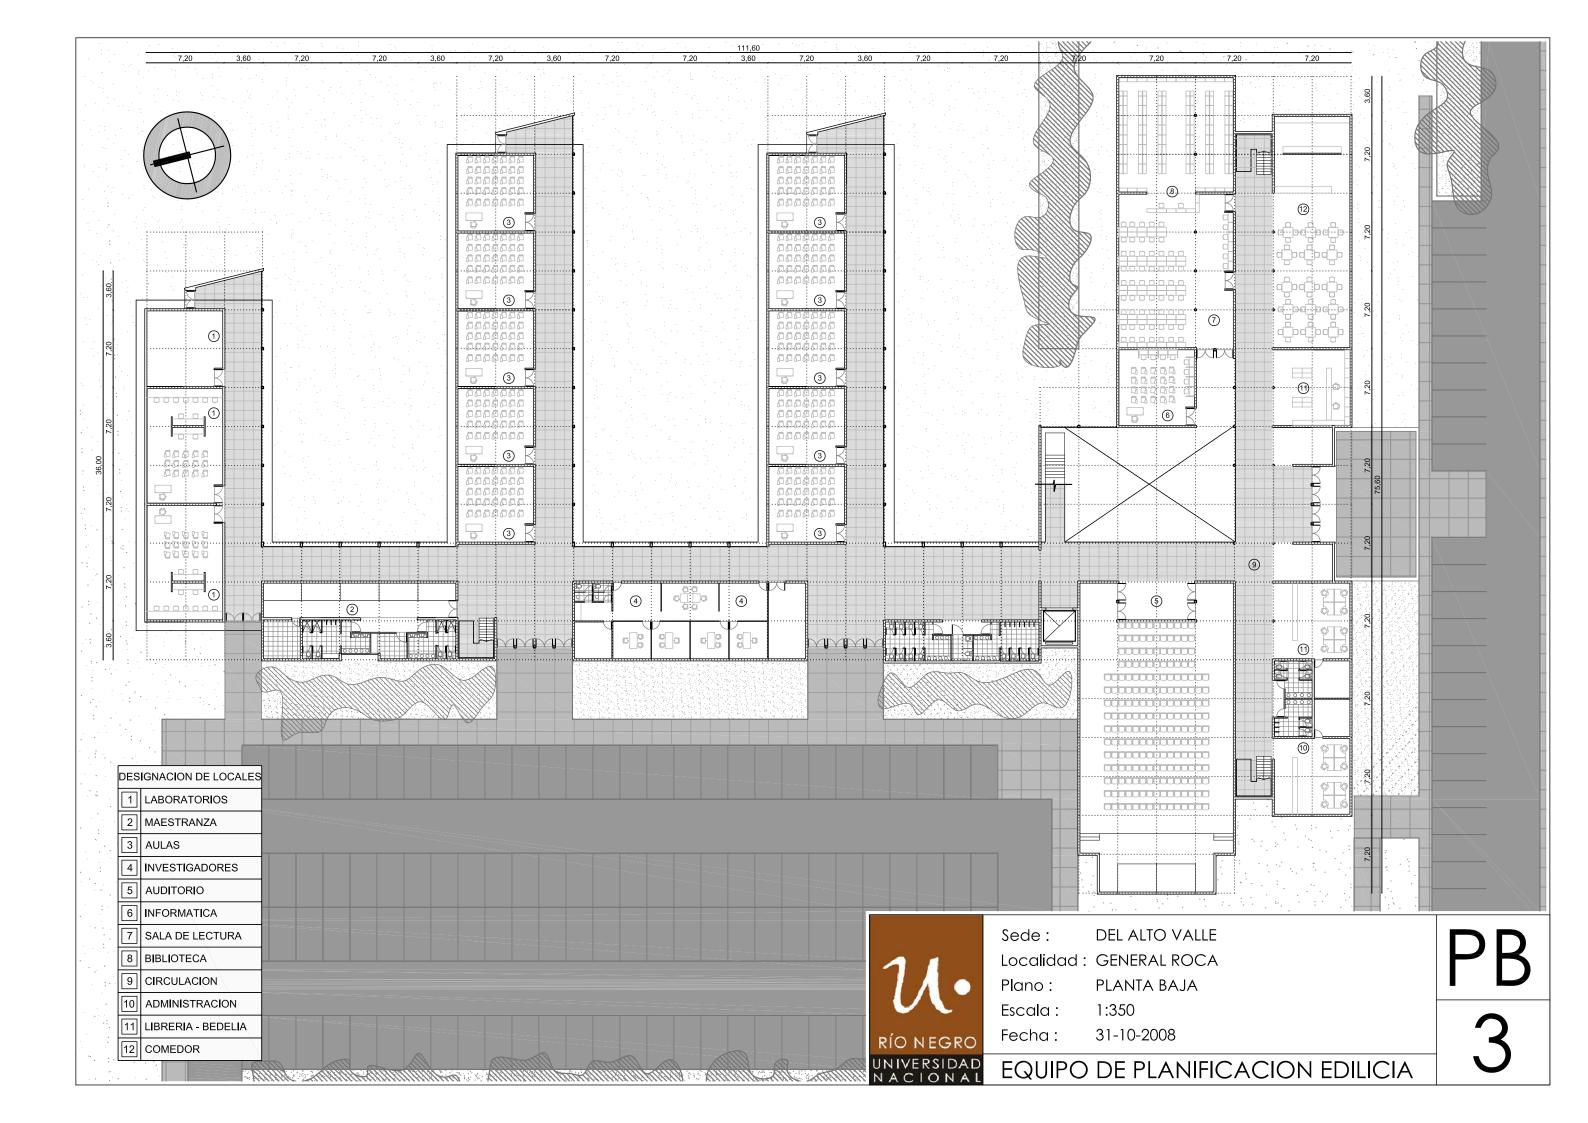

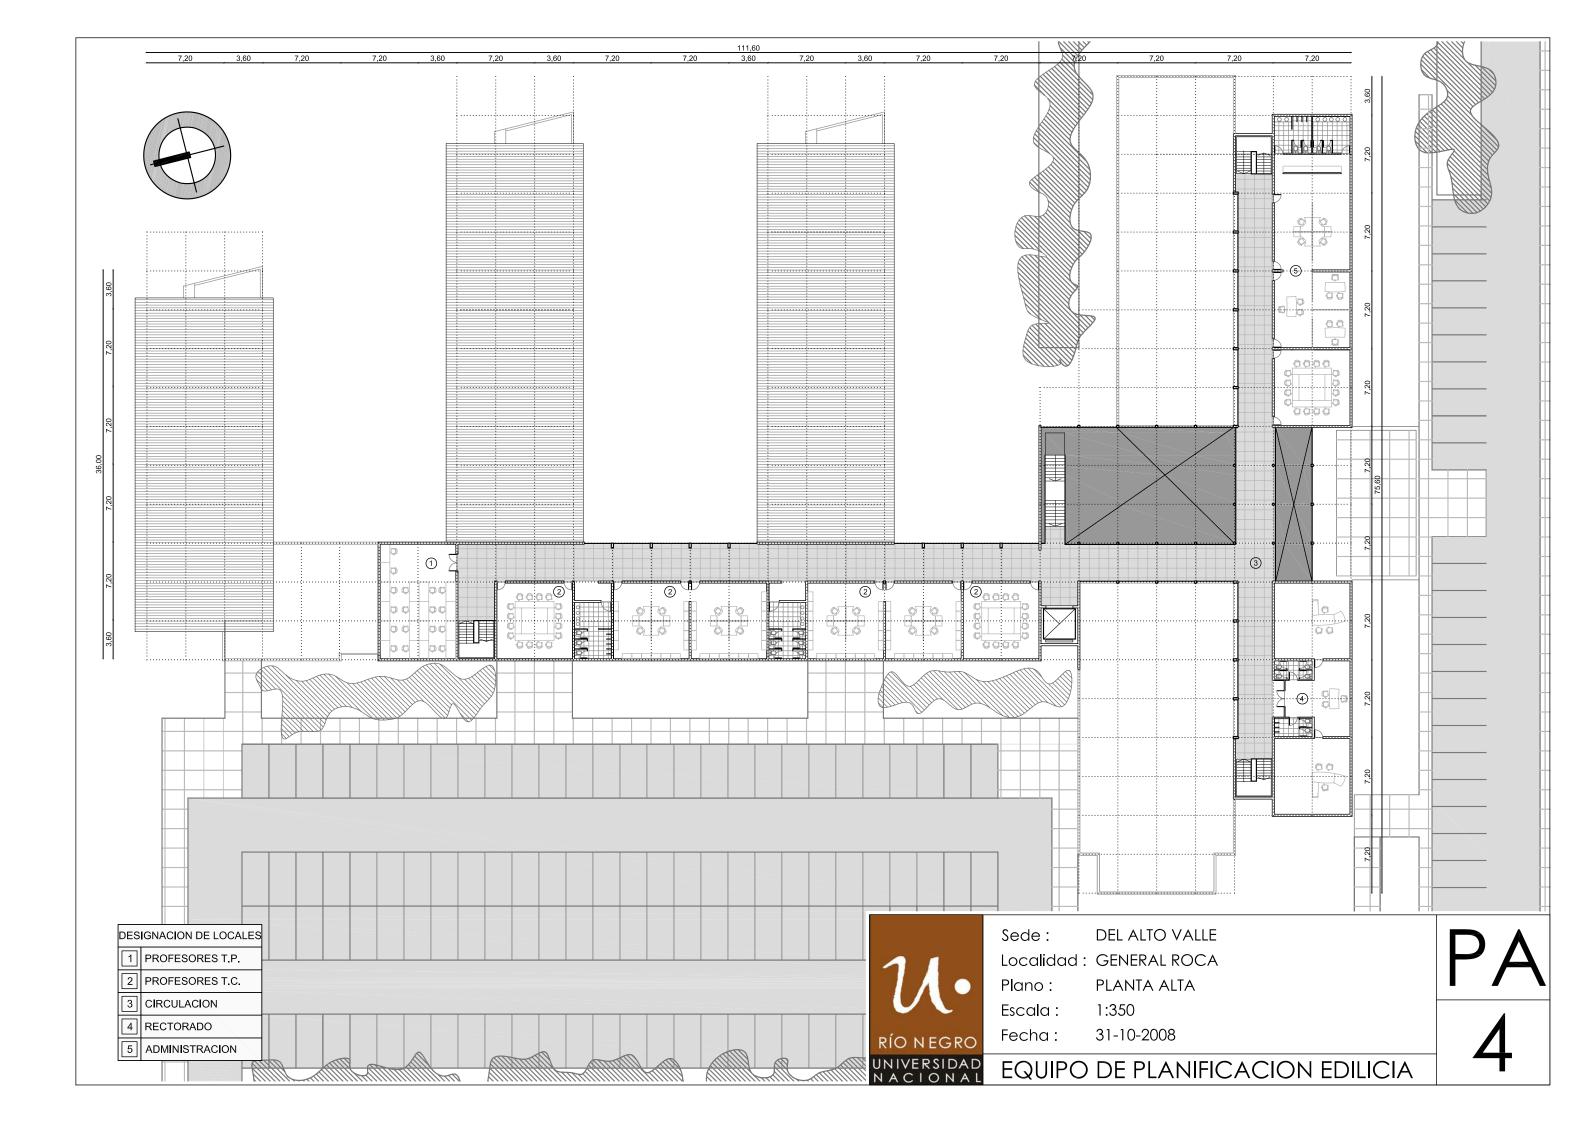

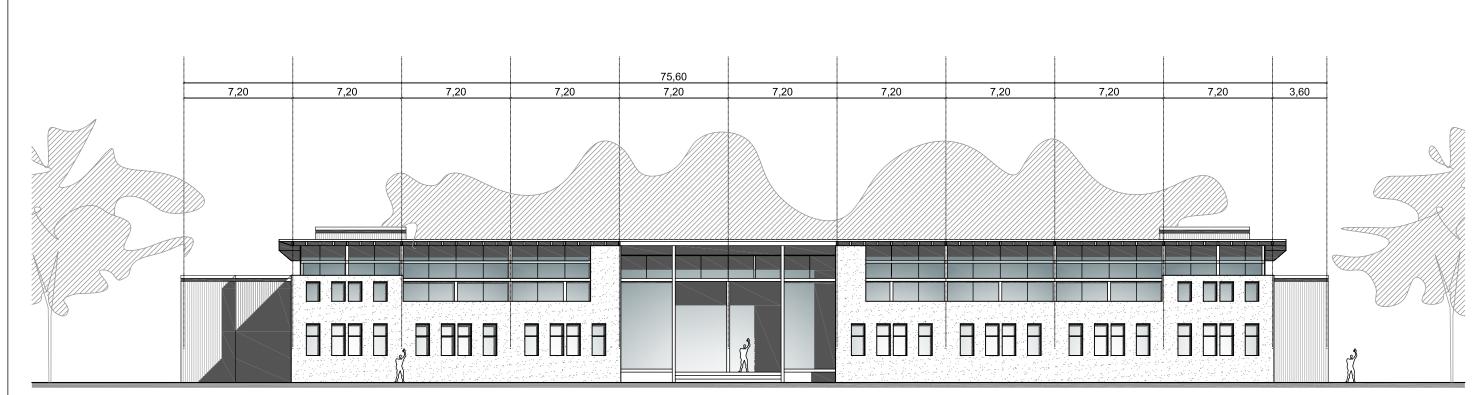

FACHADA SOBRE CALLEPRINCIPAL ESCALA 1:250

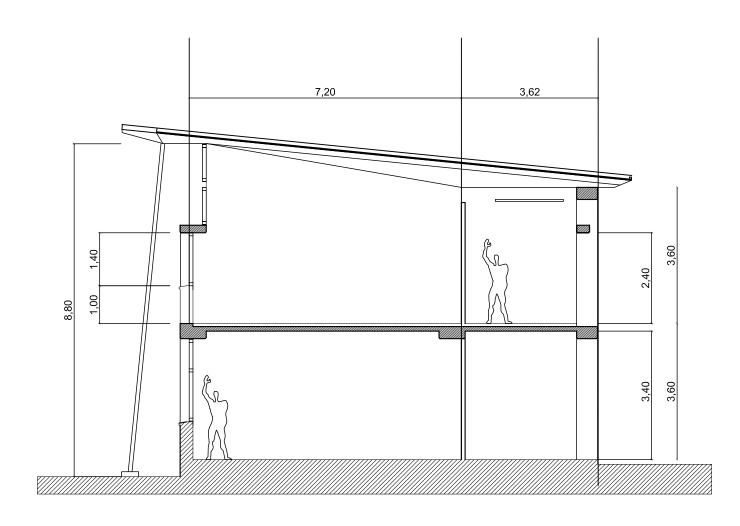

CORTE TIPICO ESCALA 1:100



Sede: DEL ALTO VALLE Localidad: GENERAL ROCA


Plano: FACHADA - CORTE TIPICO

Escala: 1:350


Fecha: 31-10-2008

EQUIPO DE PLANIFICACION EDILICIA

FA

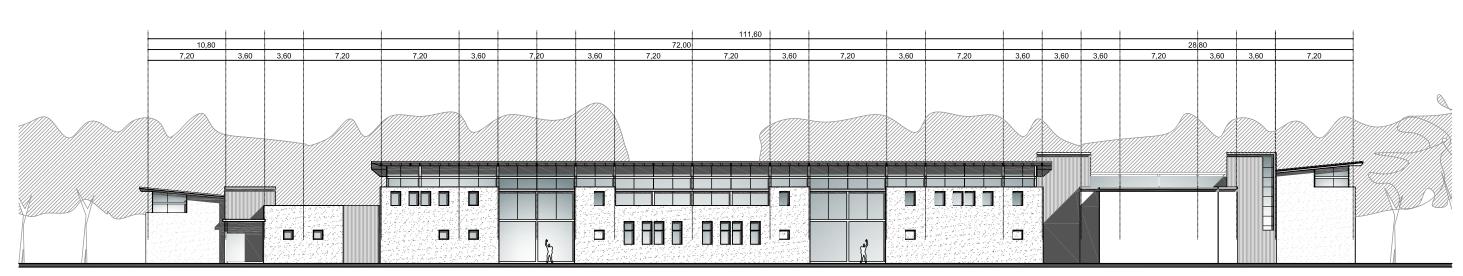

FACHADA SOBRE CALLE INTERNA

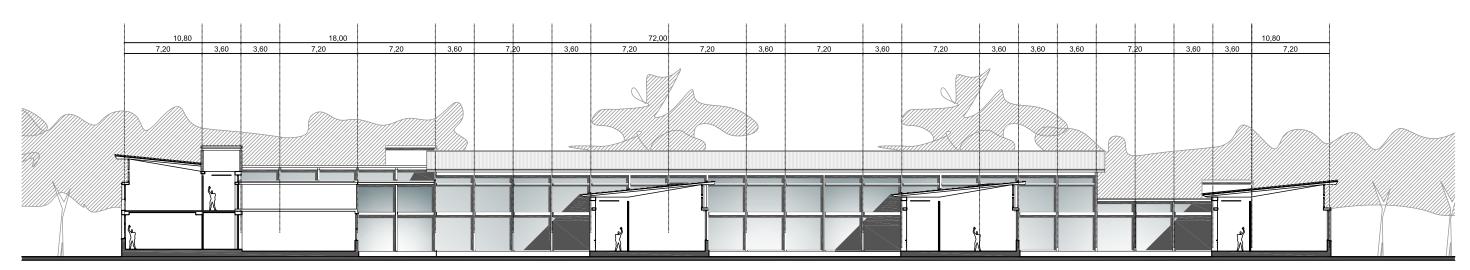

CORTE VISTA



Sede: DEL ALTO VALLE Localidad: GENERAL ROCA

Plano: CORTE VISTA - FACHADA

Escala: 1:350 Fecha: 31-10-2008

RSIDAD EQUIPO DE PLANIFICACION EDILICIA

CO

PLANIFICACION FISICO TERRITORIAL DE LA UNIVERSIDAD NACIONAL DE RIO NEGRO

ING ALLEN sede alto valle



SEDE DEL ALTO VALLE

Localización: INGENIERO ALLEN

CARRERAS
Odontología
Farmacia y Bioquímica
Tencnicatura en Industriales
Profesorado en ciencias naturales

ESCUELAS e INSTITUTOS Escuela de Salud Pública Instituto de Investigaciones en Enseñanza de las Naturales, y Matemáticas

MEMORIA DESCRIPTIVA:

Situación Urbana.

Se emplazará un inmueble histórico donde funcionó el Hospital de la ciudad que data de la década de 1920, abarcando su predio circundante.

El edificio se encuentra en un estado de abandono, el mismo recibió trabajos de recuperación de la fachada, fruto del esfuerzo de la comunidad.

Se propone un ordenamiento del conjunto educativo-hospitalario-cultural, como polo educativo sanitario dentro de la ciudad.

En el resto del predio se encuentra el actual hospital de Allen, la superficie total es de seis manzanas aproximadamente, sin bordes y delimitaciones internas, con amplios sectores vacantes dentro del predio.

Región y carácter institucional.

Al abordar la planificación edilicia de los inmuebles de UNRN, se presenta dos desafíos de naturaleza diferente. En primer lugar las diferentes situaciones geográficas, en todas sus localizaciones, vale para este caso su pertenencia al alto valle y en segundo lugar la búsqueda de una imagen institucional y homogénea en toda la provincia, que se incorpore a la memoria colectiva de sus habitantes.

Configuración física del inmueble.

Se trata materializar un sistema edilicio, desde aspectos materiales y funcionales.

Estos aspectos funcionales surgen de los elementos en común que presentan los programas arquitectónicos de las diferentes sedes.



Su materialidad será expresada con elementos que se producen en la provincia, como el caso de las piedras y de las madera, complementando con elementos universales de manufactura local como bloques de cemento, pisos de cemento de alta resistencia combinados con piedras y granitos, carpinterías de aluminio, cubiertas metálicas y estructuras mixtas de hormigón y metálicas.

Sustentabilidad Edilicia.

En materia de edificios educativos el desarrollo de este criterio resulta imprescindible, el carácter público del edificio contará con un uso intensivo, a lo que agregamos la condición ambiental que determina un nivel de consumo energético, el cual mas allá de su uso racional, cuenta con una adecuada orientación y protección (mediante elementos de arquitectónicos) para sostener esta premisa.

Los revestimientos de piedra, las carpinterías de aluminio con doble vidrio, la estructura de hormigón, la estructura y la cubierta metálica, los muros con cámara de aire, las instalaciones de gas, electricidad, voz, datos, a la vista, las instalaciones sanitarias con materiales plásticos de larga vida útil, éste conjunto de tecnologías y materiales que se emplearán bajo la premisa antes mencionada, es la búsqueda hacia la permanencia del inmueble en el tiempo.

Materialización del Programa Arquitectónico.

Se adoptó como base organizativa el Código Rector de Arquitectura Escolar, con la salvedad que la escala de estos edificios resulta apropiada por superficie y cantidad de alumnos, ya que el mismo aún posee estándares que se consideran correctos para este tipo de intervención.

Conforme lo solicita el programa se estructura un acceso con relación directa al área de informes y de bedelía y maestranza. Se establece una circulación perimetral configurando un claustro de tres alas alrededor de un patio.

Esto da lugar a sectorizar de la siguiente manera, sector gobierno, sector aulas y laboratorios, sector biblioteca, informática, bar, y auditorio.

Las reglas de ordenamiento individual de cada uno de los sectores, se reiteran en cada una de las sedes, y adquieren unidad con esquemas circulatorios diferentes.

El ordenamiento de estas reglas para agrupar actividades, junto con las definiciones constructivas, resultan los rasgos tipológicos que dan soporte material a la imagen institucional solicitada.

El inmueble a construir se configura con una circulación principal y de manera lateral se le articulan tiras, conteniendo las diferentes agrupaciones de actividades.



Se trata de configurar espacios verdes entre las tiras que acompañen el inmueble integrándose al entorno urbano construido.

Se propone el esquema vial para que permita organizar las diferentes actividades dentro del predio y el edificio existente.

Se definió no ocupar el sector frente al edificio histórico a fin de no obstruir la visión de la fachada, ya que la misma pertenece a la memoria popular de los habitantes, de la ciudad.

Por lo tanto optamos por adjudicarles funciones sociales y de gobierno al mencionado edificio, construyendo por detrás de éste el nuevo inmueble con acceso y salida a la calle posterior y que proponemos su apertura.

Todas estas aperturas y continuidades de calle se realizan para integra la trama urbana que aparece obstruida por el predio, de esta manera se mejoran las vinculaciones, e integra las nuevas construcciones.

SEDE ALTO VALLE					
ALLEN					
Odontología		Escuela de Salu	ıd Pública		
Farmacia y Bioquímica		Instituto de Inve	estigaciones en	Enseñanza de las	
Tencnicatura en Industriales		Naturales, y Ma	temáticas		
Profesorado en ciencias naturales					
	SUPERFICIE MÓDULO	MÓDULOS	1/2 MÓDULO	SUPERFICIE	\$
Sectores para cursado de clases					*
Aulas para dictado de clases	51,84	10,00		518,40	
Taller para prácticas de tecnicatura en mantenimiento	51,84		25,92	77,76	
Servicio sanitario	51,84	, , , , , , , , , , , , , , , , , , , ,		51,84	
Aula Informática	51,84			51,84	
Aula Laboratorio de odontología	51,84		25,92	77,76	
Aula Laboratorio de farmacia bioquímica	51,84		25,92	77,76	
Sub total	01,01	1,00	20,02	855,36	2.121.292,80
ous total				000,00	2.121.232,00
Sectores apoyo al cursado de clases					
Biblioteca	51,84	3,00		155,52	
Comedor universitario (100 personas)	51,84	,	25,92	129,60	
Auditorio (150/180 personas)	51,84		20,92	207,36	
Sub total	31,04	4,00		492,48	1 224 250 40
Sub total				492,48	1.221.350,40
Sastar de Cabierna					
Sector de Gobierno	05.00	4.00		05.00	
Despacho del Rector c/ baño privado	25,92	, , , , , , , , , , , , , , , , , , , ,		25,92	
Despacho del Vice-Rector c/ baño privado	25,92			25,92	
Secretaria privada del rectorado	25,92			25,92	
Sala de Reuniones Rectorado	51,84			51,84	
Oficina administración sede	51,84			51,84	
Oficina delegación Rectorado	51,84	1,00		51,84	
Sub total				103,68	257.126,40
Sector Profesores					
Oficinas p/1 titulares de Escuelas					
con apoyo administrativo	51,84	0,50		25,92	
Oficinas p/3 titulares de Coordinadores de Carrera	51,84	, , , , , , , , , , , , , , , , , , , ,		51,84	
Oficinas p/10 Profesores Tiempo Completo	51,84	3,00		155,52	
Espacio de trabajo p/15 Profesores Tiempo parcial	51,84	1,00		51,84	
Sala de reuniones para profesores 2	51,84	1,00		51,84	
Sanitarios del sector	51,84	1,00		51,84	
Sub total				388,80	10.077,70
Sector Instituto de Política Públicas y de Gobierno					
Oficinas p/15 investigadores	51,84	6,00		311,04	
Sala de reuniones	51,84			103,68	
Apoyo administrativo	51,84			51,84	
Sanitarios	51,84			51,84	
Sub Total		.,		518,40	13.436,93
				0.10,.0	101100,00
Servicios Generales					
Oficina para bedelía		1			
Sector maestranza que incluye depósito,		 		+	
sanitarios y vestuarios		 			
Sala de Máquinas		 		+	
Sala de Maquinas Sala de Server (informática)	E4 04	2.00		155 50	
	51,84	3,00		155,52	385.689,60
Sub total				155,52	363.089,60
Organa Calagiada da Cabiarra	F4 04	4.00		E4 04	420 EC2 02
Organo Colegiado de Gobierno	51,84	1,00		51,84	128.563,20
Sector Complementaria		1			
Sector Complementario		-			
Espacio para Fotocopia e impresiones					
Librerías					
Kioscos	51,84	3,00		155,52	
Sub total				155,52	385.689,60
					·
SUPERFICIES PARCIALES				2.721,60	4.523.226,62
CIRCULACIONES Y ÁREAS ABIERTAS				1.088,64	1.349.913,60
TOTAL				3.810,24	5.873.140,22

REGIÓN: VALLE MEDIO

UBICACIÓN: II - CHOELE CHOEL Sede Veterinaria en Chacra 41





PRESU	JPU	JES1	ГО
-------	-----	------	----


Nº	RUBRO	MONTOS	% DE INCIDENCIA
1	Trabajos preliminares	\$ 8.615,25	0,5112%
2	Movimiento de Suelos	\$ 25.710,92	1,5256%
3	Estructura de hormigón armado	\$ 151.889,26	9,0126%
4	Estructura metálica	\$ 137.432,76	8,1548%
5	Mampostería	\$ 154.225,08	9,1512%
6	Aislaciones	\$ 14.441,33	0,8569%
7	Cubiertas	\$ 120.652,24	7,1591%
8	Contrapisos	\$ 29.609,02	1,7569%
9	Revoques	\$ 36.254,15	2,1512%
10	Conductos	\$ 20.425,82	1,2120%
11	Cielorrasos	\$ 9.486,55	0,5629%
12	Revestimientos	\$ 38.020,35	2,2560%
13	Solados y zócalos	\$ 72.157,76	4,2816%
14	Marmolería	\$ 24.632,33	1,4616%
15	Carpintería y herrajes	\$ 121.590,95	7,2148%
16	Instalación sanitaria	\$ 118.400,68	7,0255%
17	instalación de gas	\$ 93.943,62	5,5743%
18	instalación contra incendio	\$ 54.229,55	3,2178%
19	Instalación eléctrica	\$ 183.240,87	10,8729%
20	Instalación termomecánica	\$ 103.426,80	6,1370%
21	Pinturas	\$ 45.961,47	2,7272%
22	Cristales	\$ 14.518,85	0,8615%
23	Instalación de ascensores	\$ 0,00	0,0000%
24	Varios	\$ 42.659,97	2,5313%
25	Obas exteriores	\$ 63.773,40	3,7841%
TOTAI	L	\$ 1.685.299,00	100,0000%






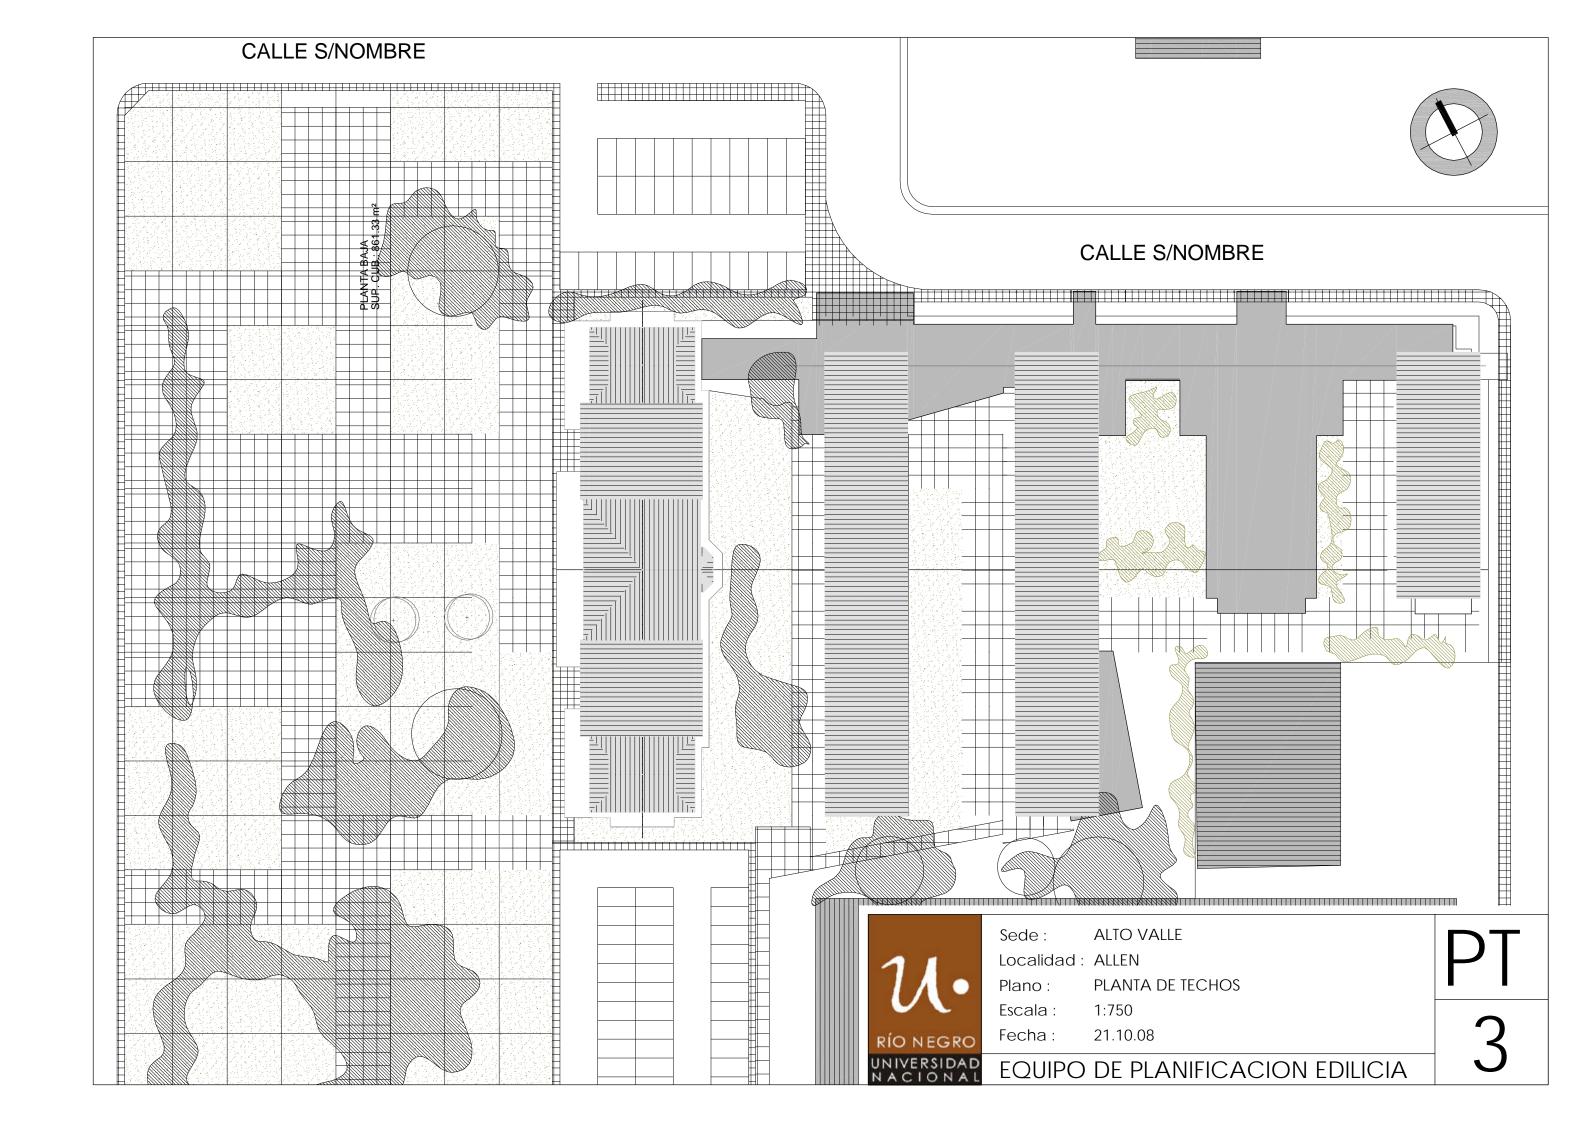

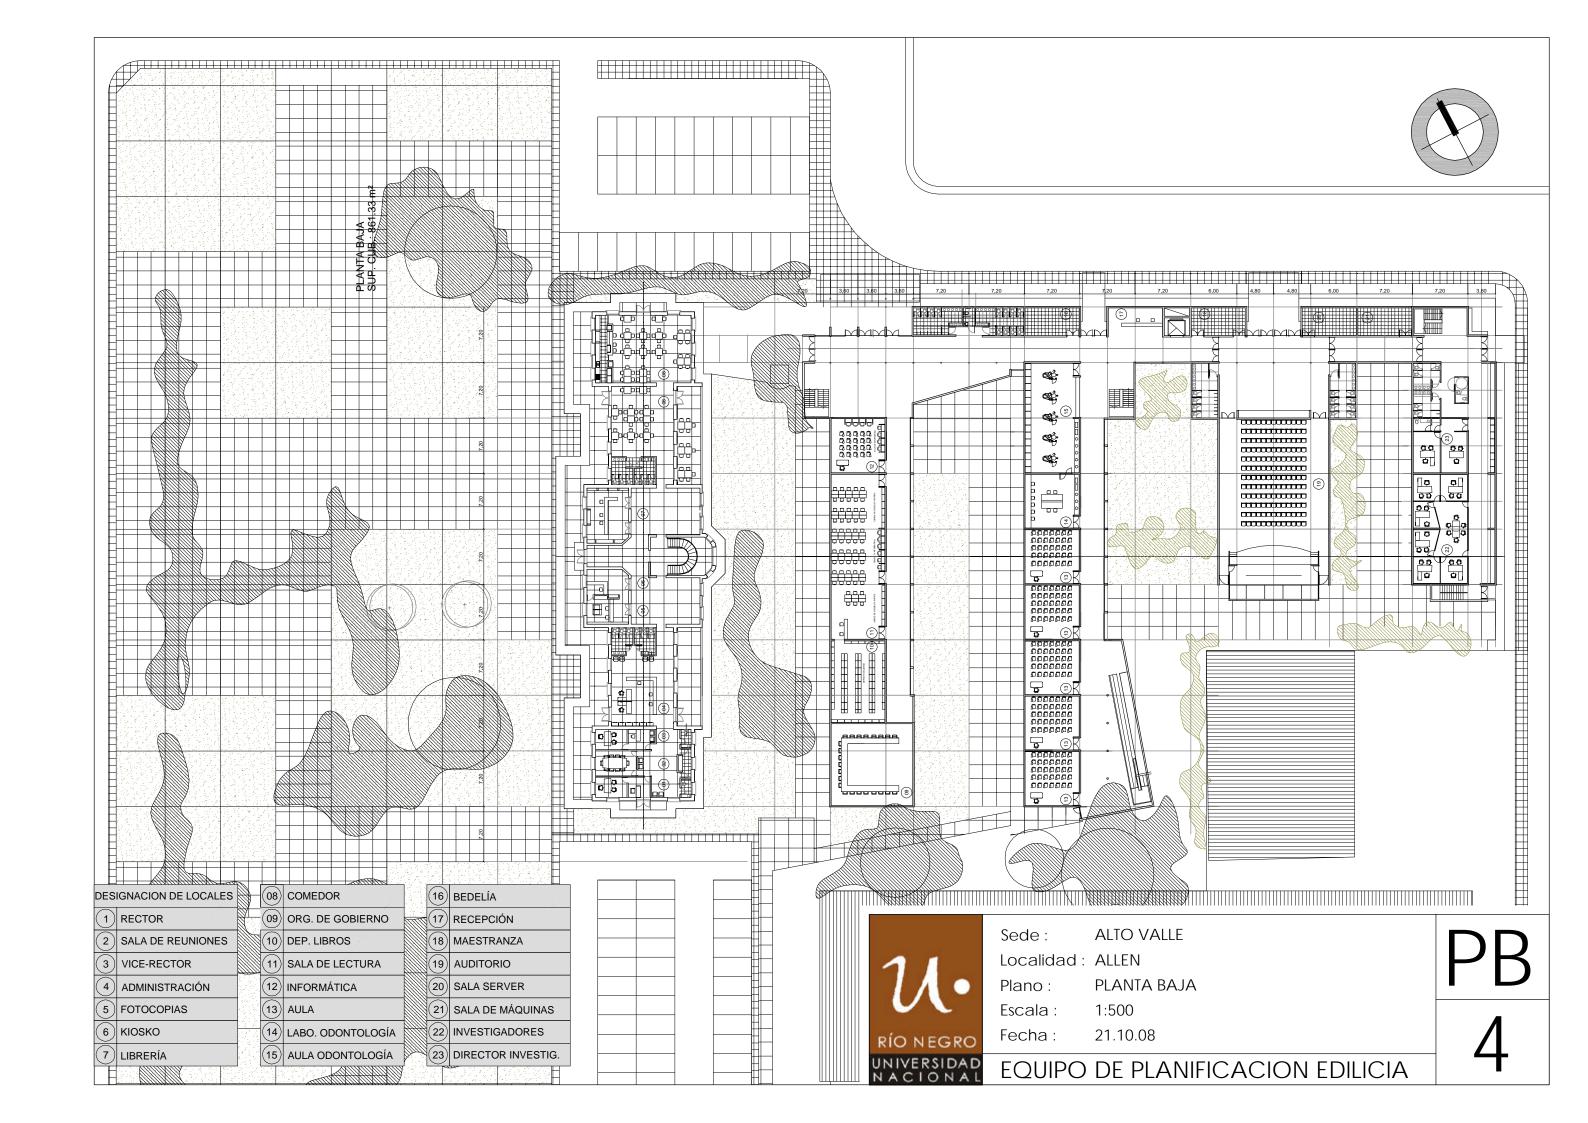


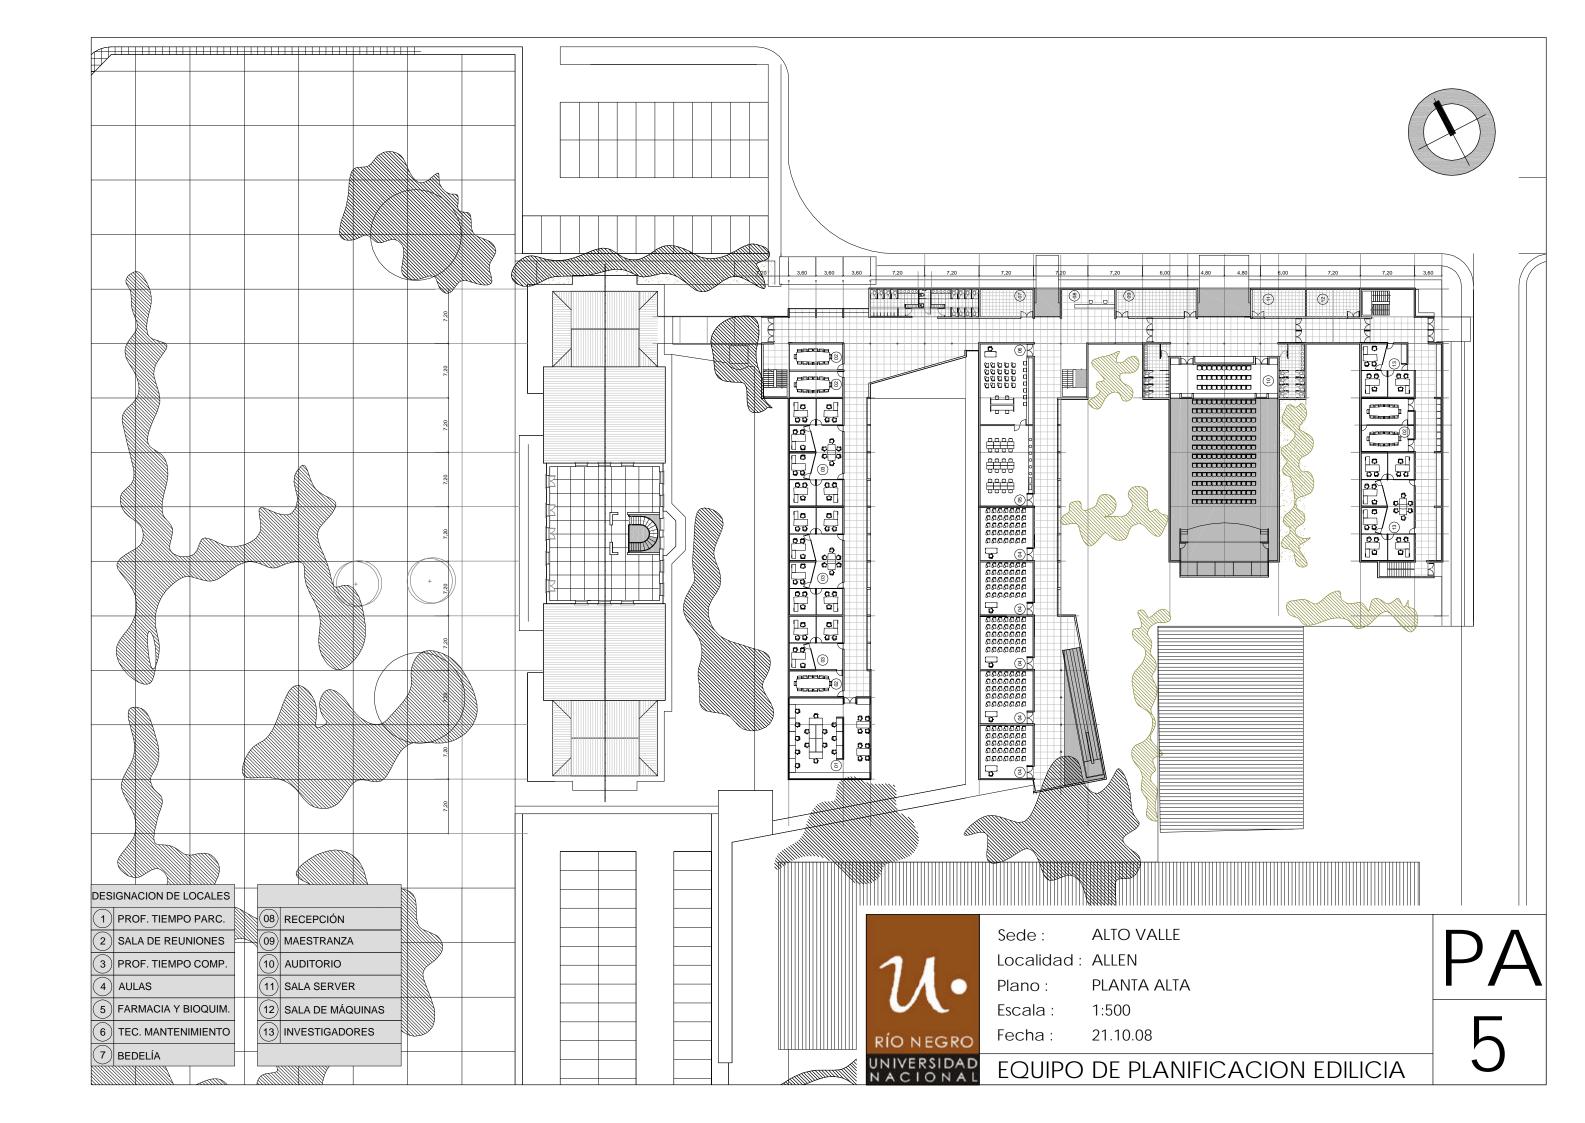



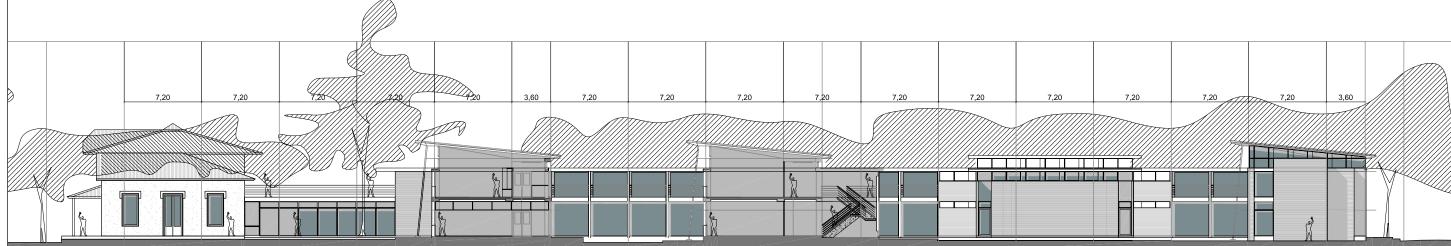

CORTE LONGITUDINAL

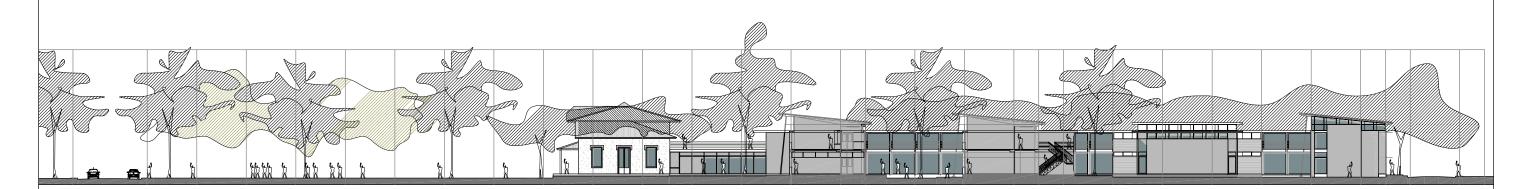

CORTE LONGITUDINAL GENERAL CON ENTORNO



Sede: ALTO VALLE

Localidad: ALLEN


Plano: CORTES FACHADAS LONGITUDINALES

Escala: 1:350 / 550 Fecha: 21.10.08

VERSIDAD EQUIPO DE PLANIFICACION EDILICIA

 \overline{C}

6

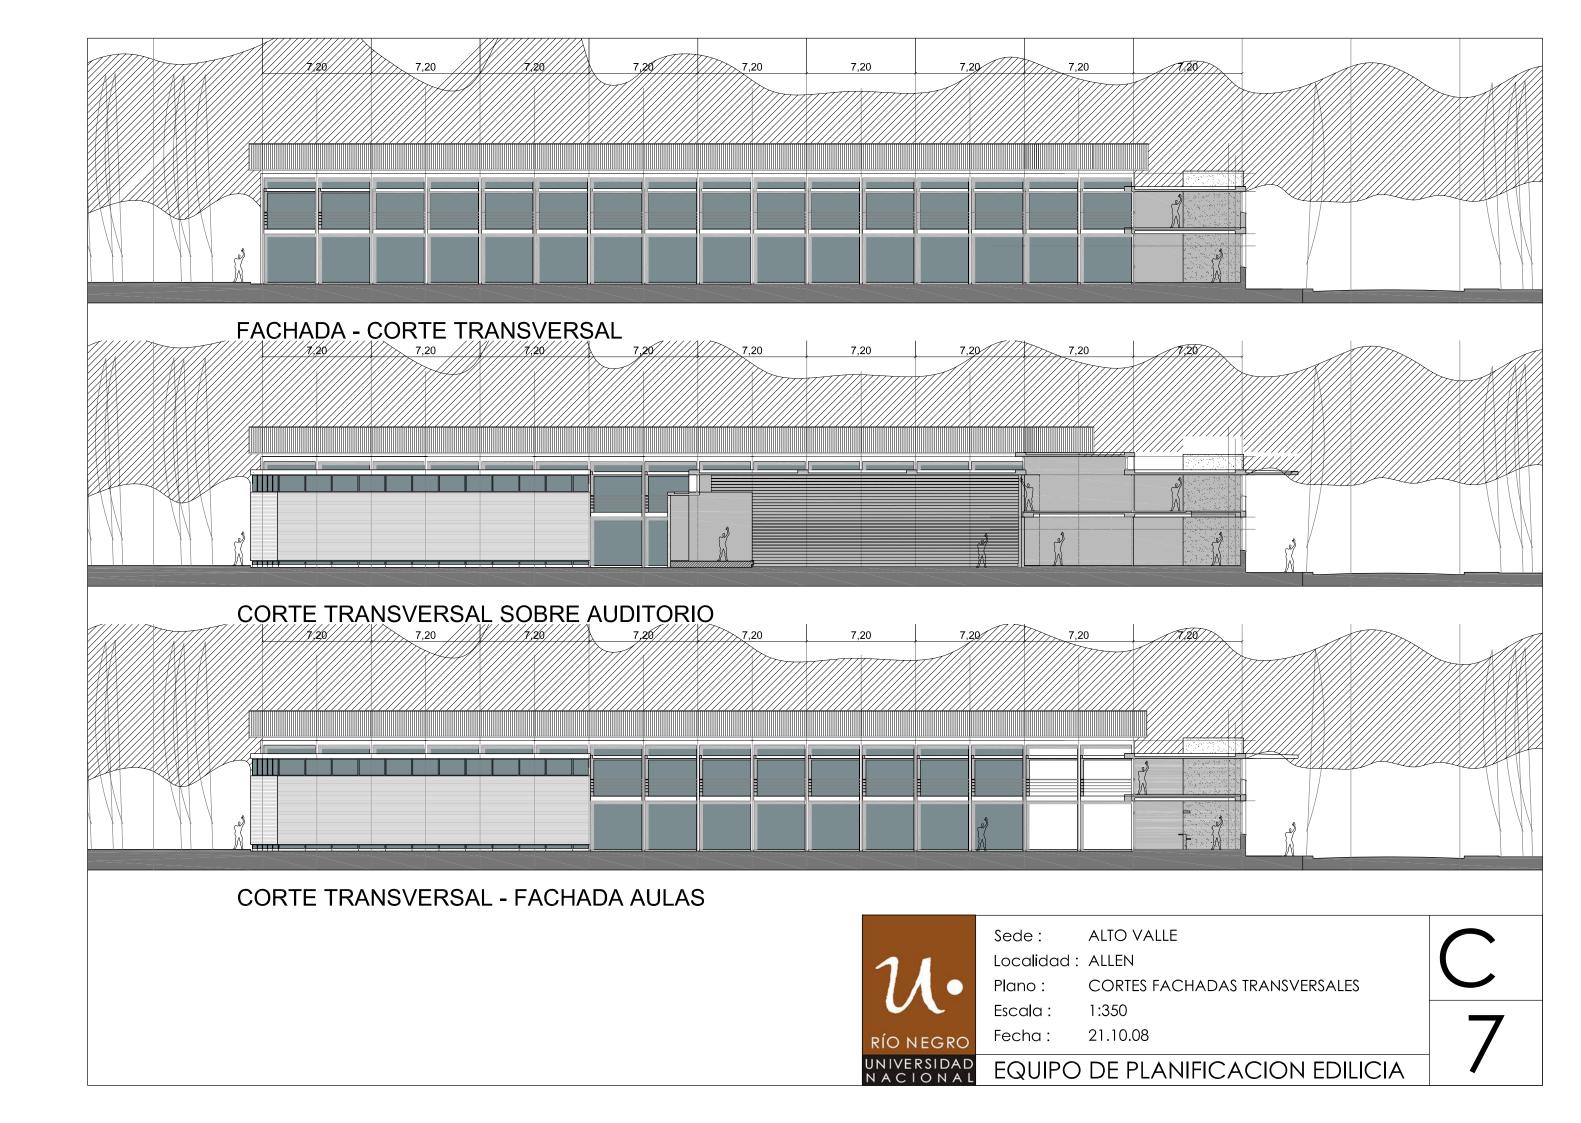

PLANIFICACION FISICO TERRITORIAL DE LA UNIVERSIDAD NACIONAL DE RIO NEGRO

BARILOCHE sede andina



Localización: BARILOCHE

CARRERAS

Licenciatura en Antropología Licenciatura en Ciencias Sociales Licenciatura en Letras Licenciatura en Arte Dramático Ingeniería Electrónica Ingeniería Ambiental Ingeniería Industrial Licenciatura en Administración Licenciatura en Administración Hotelera Licenciatura en Turismo Licenciatura en Hotelería Profesorado en Lengua y Literatura Profesorado en Teatro Profesorado en Química Profesorado en Física Especialización en Tratamientos de R P

ESCUELAS e INSTITUTOS Escuela de Ingeniería y Tecnología Escuela de Economía y Turismo

Escuela de Humanidades y Sociales Instituto de Antropología

MEMORIA DESCRIPTIVA:

Situación Urbana.

El Campus Universitario se localizará en un terreno localizado detrás del Instituto Balseiro, camino al Cerro Catedral, el mismo posee una superficie de 148 ha.

Se trata de una fracción significativa dentro de la trama urbana cruzada por un arroyo, servidumbres de paso, presencia de la policía montada, actividades de piscicultura, cantera de piedras, sectores protegidos de especies autóctonas, y sectores liberados sobre los que se pueden intervenir.

El predio posee una zonificación que define un procedimiento concertado con el Municipio y sectores debidamente acreditados, para obtener los usos que resulten permitidos en el mismo.

La zona con mayor aptitud para la implantación de edificios educativos se encuentra entre el camino "viejo" al Cerro Catedral y las montañas. Pudiéndose localizar tanto edificios educativos como residencias estudiantiles.



Región y carácter institucional.

Al abordar la planificación edilicia de los inmuebles de UNRN, se presenta dos desafíos de naturaleza diferente. En primer lugar las diferentes situaciones geográficas, en todas sus localizaciones, vale para este caso su pertenencia a la región andina y en segundo lugar la búsqueda de una imagen institucional y homogénea en toda la provincia, que se incorpore a la memoria colectiva de sus habitantes.

Configuración física del inmueble.

Se trata materializar un sistema edilicio, desde aspectos materiales y funcionales.

Estos aspectos funcionales surgen de los elementos en común que presentan los programas arquitectónicos de las diferentes sedes.

Su materialidad será expresada con elementos que se producen en la provincia, como el caso de las piedras y de las madera, complementando con elementos universales de manufactura local como bloques de cemento, pisos de cemento de alta resistencia combinados con piedras y granitos, carpinterías de aluminio, cubiertas metálicas y estructuras mixtas de hormigón y metálicas.

Sustentabilidad Edilicia.

En materia de edificios educativos el desarrollo de este criterio resulta imprescindible, el carácter público del edificio contará con un uso intensivo, a lo que agregamos la condición ambiental que determina un nivel de consumo energético, el cual mas allá de su uso racional, cuenta con una adecuada orientación y protección (mediante elementos de arquitectónicos) para sostener esta premisa.

Los revestimientos de piedra, las carpinterías de aluminio con doble vidrio, la estructura de hormigón, la estructura y la cubierta metálica, los muros con cámara de aire, las instalaciones de gas, electricidad, voz, datos, a la vista, las instalaciones sanitarias con materiales plásticos de larga vida útil, éste conjunto de tecnologías y materiales que se emplearán bajo la premisa antes mencionada, es la búsqueda hacia la permanencia del inmueble en el tiempo.

Materialización del Programa Arquitectónico.

Se adoptó como base organizativa el Código Rector de Arquitectura Escolar, con la salvedad que la escala de estos edificios resulta apropiada por superficie y cantidad de alumnos, ya que el mismo aún posee estándares que se consideran correctos para este tipo de intervención.



Conforme lo solicita el programa se estructura un acceso con relación directa al área de informes y de bedelía y maestranza. Se establece una circulación perimetral configurando un claustro de tres alas alrededor de un patio.

Esto da lugar a sectorizar de la siguiente manera, sector gobierno, , sector biblioteca, informática, bar, y auditorio, sector de arte dramático, sector de aulas y laboratorios organizados por escuela, institutos superiores, y residencias de alumnos y profesores.

Las reglas de ordenamiento individual de cada uno de los sectores, se reiteran en cada una de las sedes, y adquieren unidad con esquemas circulatorios diferentes.

El ordenamiento de estas reglas para agrupar actividades, junto con las definiciones constructivas, resultan los rasgos tipológicos que dan soporte material a la imagen institucional solicitada.

Se trata de un planteo de Campus Universitario organizando un conjunto de edificio sobre un esquema circulatorio.

La mencionada circulación es de carácter longitudinal, con sentido norte sur contará sobre acceso con un conjunto de edificios que contienen el sector de gobierno, el sector institucional de biblioteca, auditorio.

Sobre el lateral oeste se alojarán calles laterales que organizarán edificios de aulas, y oficinas de profesores.

En el final del remate de la circulación se implantarán las residencias estudiantiles y de profesores.

Se construirá una calle de circunvalación perimetral para dar contención a los nuevos y futuros edificios que integrarán el Campus, donde por la situación climática cada uno de ellos resulta autónomo del conjunto en cuanto a los servicios que demanda.

SEDE ANDINA					
BARILOCHE					
Licenciatura en Antropología		Escuela de Inge	niería y Tecnolo	ogía	
Licenciatura en Ciencias Sociales	1		nomía y Turism		
icenciatura en Letras	1		nanidades y Soc		
Licenciatura en Arte Dramático	+	Instituto de Ant			
ngeniería Electrónica	+	omato de Alli	- upiugia		
Ingenieria Electronica Ingeniería Ambiental	+				
<u> </u>					
ngeniería Industrial					
Licenciatura en Administración					
Licenciatura en Administración Hotelera					
Licenciatura en Turismo					
Licenciatura en Hoteleria					
Profesorado en Lengua y Literatura					
Profesorado en Teatro					
Profesorado en Química	1				
Profesorado en Física	-				
	-				
Especialización en Tratamientos de R P					
	,		,		
	SUPERFICIE MÓDULO	MÓDULOS	1/2 MÓDULO	SUPERFICIE	\$
Sectores para cursado de clases					
Aulas para dictado de clases	51,84	24,00		1.244,16	
Servicio sanitario	51,84	2,00		103,68	
Aula Informática	51,84	2,00		103,68	
			0F 00		
Aula Laboratorio de electrónica	51,84	1,00	25,92	77,76	
Aula Laboratorio de industrial	51,84	1,00	25,92	77,76	
Aula Laboratorio ambiental	51,84	1,00	25,92	77,76	
Sub total				1.684,80	4.178.304,0
Sectores apoyo al cursado de clases					
Biblioteca	51,84	6,00		311,04	
Comedor universitario (200 personas)	51,84	4,00	25,92	233,28	
			25,92		
Auditorio (300/350 personas)	51,84	8,00		414,72	0.070.440.4
Sub total				959,04	2.378.419,2
Sector de Gobierno					
Despacho del Rector c/ baño privado	25,92	1,00		25,92	
Despacho del Vice-Rector c/ baño privado	25,92	1,00		25,92	
Secretaria privada del rectorado	25,92	1,00		25,92	
Sala de Reuniones Rectorado	51,84	1,00		51,84	
Oficina administración sede	51,84	1,00		51,84	
Oficina delegación Rectorado	51,84	1,00		51,84	
Sub total				103,68	257.126,4
Sector Profesores					
Oficinas p/3 titulares de Escuelas	1				
con apoyo administrativo	51,84	1,50		77,76	
Oficinas p/10 titulares de Coordinadores de Carrera	51,84	3,00		155,52	
Oficinas p/20 Profesores Tiempo Completo	51,84	7,00		362,88	
Espacio de trabajo p/20 Profesores Tiempo parcial	51,84	1,50		77,76	
Sala de reuniones para profesores 4	51,84	2,00		103,68	
Sanitarios del sector	51,84	1,00		51,84	
Sub total		·		829,44	2.057.011,2
				,	,
Sector Instituto de Política Públicas y de Gobierno	<u> </u>				
	E4 04	0.00		44.4.70	
Oficinas p/20 investigadores	51,84	8,00		414,72	
Sala de reuniones (dos)	51,84	4,00		207,36	
Apoyo administrativo	51,84	2,00		103,68	
Sanitarios	51,84	1,00		51,84	
Sub Total				777,60	1.928.448,0
				, , ,	
Servicios Generales	1			 	
Oficina para bedelía	+				
Sector maestranza que incluye depósito,					
	+				
sanitarios y vestuarios					
Sala de Máquinas					
Sala de Server (informática)	51,84	6,00		311,04	
Sub total				311,04	771.379,2
Organo Colegiado de Gobierno	51,84	2,00		103,68	
Sub total	31,04	2,50		103,68	257.126,4
Jun total				103,00	231.120,4
Danton de médicant ()	+				
Sector de prácticas teatrales					
Espacio deposito vestuarios sanitarios	51,84	4,00		207,36	
Sub total				207,36	514.252,8
Sector Complementario					
Espacio para Fotocopia e impresiones	+				
Librerías					
Kioscos	51,84	6,00		311,04	
Sub total				311,04	771.379,2
SUPERFICIES PARCIALES	+			5.287,68	13.113.446,4
CIRCULACIONES Y ÁREAS ABIERTAS FOTAL				2.115,07	2.622.689,2
				7.402,75	15.736.135,6
IOTAL					
Residencia para 35 alumnos incluye					

UBICACIÓN: I - SAN CARLOS DE BARILOCHE

Edificio Aulario tipo



PRESUPUESTO							
Nº	RUBRO	MONTOS	% DE INCIDENCIA				
1	Trabajos preliminares	\$ 6.101,23	0,1054%				
2	Movimiento de Suelos	\$ 142.203,73	2,4566%				
3	Estructura de hormigón armado	\$ 545.012,03	9,4152%				
4	Estructura metálica	\$ 464.219,98	8,0195%				
5	Mampostería	\$ 342.774,32	5,9215%				
6	Aislaciones	\$ 47.223,73	0,8158%				
7	Cubiertas	\$ 373.153,10	6,4463%				
8	Contrapisos	\$ 68.780,62	1,1882%				
9	Revoques	\$ 141.821,68	2,4500%				
10	Conductos	\$ 4.972,44	0,0859%				
11	Cielorrasos	\$ 52.780,82	0,9118%				
12	Revestimientos	\$ 148.287,59	2,5617%				
13	Solados y zócalos	\$ 397.077,55	6,8596%				
14	Marmolería	\$ 74.603,99	1,2888%				
15	Carpintería y herrajes	\$ 579.031,87	10,0029%				
16	Instalación sanitaria	\$ 264.071,97	4,5619%				
17	instalación de gas	\$ 120.450,02	2,0808%				
18	instalación contra incendio	\$ 67.970,21	1,1742%				
19	Instalación eléctrica	\$ 537.509,96	9,2856%				
20	Instalación termomecánica	\$ 622.325,11	10,7508%				
21	Pinturas	\$ 264.031,45	4,5612%				
22	Cristales	\$ 124.845,26	2,1567%				
23	Instalación de ascensores	\$ 182.631,59	3,1550%				
24	Varios	\$ 54.005,52	0,9330%				
25	Obas exteriores	\$ 162.753,40	2,8116%				
	TOTAL	\$ 5.788.640,00	TOTAL \$ 5.788.640,00 100,0000%				

UBICACIÓN: I - SAN CARLOS DE BARILOCHE

Edificio Laboratorios



	PRESUPUESTO			
Nº	RUBRO	MONTOS	% DE INCIDENCIA	
1	Trabajos preliminares	\$ 5.336,06	0,0878%	
2	Movimiento de Suelos	\$ 124.418,99	2,0472%	
3	Estructura de hormigón armado	\$ 476.842,22	7,8460%	
4	Estructura metálica	\$ 406.154,58	6,6829%	
5	Mampostería	\$ 299.901,30	4,9346%	
6	Aislaciones	\$ 41.314,98	0,6798%	
7	Cubiertas	\$ 326.478,30	5,3719%	
8	Contrapisos	\$ 62.142,64	1,0225%	
9	Revoques	\$ 124.899,11	2,0551%	
10	Conductos	\$ 4.351,50	0,0716%	
11	Cielorrasos	\$ 46.177,00	0,7598%	
12	Revestimientos	\$ 277.238,23	4,5617%	
13	Solados y zócalos	\$ 353.486,80	5,8163%	
14	Marmolería	\$ 186.822,96	3,0740%	
15	Carpintería y herrajes	\$ 506.603,83	8,3357%	
16	Instalación sanitaria	\$ 413.368,60	6,8016%	
17	instalación de gas	\$ 287.709,80	4,7340%	
18	instalación contra incendio	\$ 120.243,73	1,9785%	
19	Instalación eléctrica	\$ 536.948,89	8,8350%	
20	Instalación termomecánica	\$ 544.485,02	8,9590%	
21	Pinturas	\$ 231.006,54	3,8010%	
22	Cristales	\$ 109.231,27	1,7973%	
23	Instalación de ascensores	\$ 159.790,16	2,6292%	
24	Varios	\$ 290.171,19	4,7745%	
25	Obas exteriores	\$ 142.396,29	2,3430%	
	TOTAL	\$ 6.077.520,00	100,0000%	

UBICACIÓN: I I- SAN CARLOS DE BARILOCHE

Edificio Gobierno



PRESUPUESTO			
Nº	RUBRO	MONTOS	% DE INCIDENCIA
1	Trabajos preliminares	\$ 5.949,68	0,0853%
2	Movimiento de Suelos	\$ 192.942,45	2,7662%
3	Estructura de hormigón armado	\$ 577.118,48	8,2741%
4	Estructura metálica	\$ 520.244,33	7,4587%
5	Mampostería	\$ 291.310,88	4,1765%
6	Aislaciones	\$ 64.832,63	0,9295%
7	Cubiertas	\$ 622.393,20	8,9232%
8	Contrapisos	\$ 140.281,20	2,0112%
9	Revoques	\$ 89.761,28	1,2869%
10	Conductos	\$ 47.946,15	0,6874%
11	Cielorrasos	\$ 170.336,48	2,4421%
12	Revestimientos	\$ 140.357,93	2,0123%
13	Solados y zócalos	\$ 490.049,55	7,0258%
14	Marmolería	\$ 62.537,85	0,8966%
15	Carpintería y herrajes	\$ 786.535,88	11,2765%
16	Instalación sanitaria	\$ 221.923,58	3,1817%
17	instalación de gas	\$ 80.644,95	1,1562%
18	instalación contra incendio	\$ 132.218,10	1,8956%
19	Instalación eléctrica	\$ 698.309,10	10,0116%
20	Instalación termomecánica	\$ 686.256,30	9,8388%
21	Pinturas	\$ 401.662,35	5,7586%
22	Cristales	\$ 199.798,88	2,8645%
23	Instalación de ascensores	\$ 0,00	0,0000%
24	Varios	\$ 54.690,98	0,7841%
25	Obras exteriores	\$ 296.897,85	4,2566%
	TOTAL	\$ 6.975.000,00	100,0000%

UBICACIÓN: I I I - SAN CARLOS DE BARILOCHE

Edificio Instituto de Investigación



	PRESUPUESTO			
Nº	RUBRO	MONTOS	% DE INCIDENCIA	
1	Trabajos preliminares	\$ 4.587,13	0,1947%	
2	Movimiento de Suelos	\$ 47.544,08	2,0180%	
3	Estructura de hormigón armado	\$ 253.927,32	10,7779%	
4	Estructura metálica	\$ 168.847,45	7,1667%	
5	Mampostería y tabiques	\$ 193.486,50	8,2125%	
6	Aislaciones	\$ 34.048,91	1,4452%	
7	Cubiertas	\$ 123.826,65	5,2558%	
8	Contrapisos	\$ 47.167,12	2,0020%	
9	Revoques	\$ 102.170,30	4,3366%	
10	Conductos	\$ 0,00	0,0000%	
11	Cielorrasos	\$ 64.957,28	2,7571%	
12	Revestimientos	\$ 43.682,60	1,8541%	
13	Solados y zócalos	\$ 188.173,72	7,9870%	
14	Marmolería	\$ 12.307,74	0,5224%	
15	Carpintería y herrajes	\$ 203.398,19	8,6332%	
16	Instalación sanitaria	\$ 57.988,23	2,4613%	
17	instalación de gas	\$ 28.147,13	1,1947%	
18	instalación contra incendio	\$ 75.161,11	3,1902%	
19	Instalación eléctrica	\$ 239.209,39	10,1532%	
20	Instalación termomecánica	\$ 230.383,82	9,7786%	
21	Pinturas	\$ 115.177,77	4,8887%	
22	Cristales	\$ 56.593,48	2,4021%	
23	Instalación de ascensores	\$ 0,00	0,0000%	
24	Varios	\$ 34.039,49	1,4448%	
25	Obras exteriores	\$ 31.174,59	1,3232%	
	TOTAL	\$ 2.356.000,00	100,0000%	

UBICACIÓN: I I I - SAN CARLOS DE BARILOCHE

Edificio Teatrino




	PRESUPUESTO			
Nº	RUBRO	MONTOS	% DE INCIDENCIA	
1	Trabajos preliminares	\$ 2.117,33	0,2111%	
2	Movimiento de Suelos	\$ 28.752,00	2,8666%	
3	Estructura de hormigón armado	\$ 101.525,67	10,1222%	
4	Estructura metálica	\$ 97.988,09	9,7695%	
5	Mampostería	\$ 98.895,80	9,8600%	
6	Aislaciones	\$ 9.696,00	0,9667%	
7	Cubiertas	\$ 75.889,99	7,5663%	
8	Contrapisos	\$ 10.131,30	1,0101%	
9	Revoques	\$ 31.867,32	3,1772%	
10	Conductos	\$ 0,00	0,0000%	
11	Cielorrasos	\$ 16.682,90	1,6633%	
12	Revestimientos	\$ 55.036,62	5,4872%	
13	Solados y zócalos	\$ 41.810,06	4,1685%	
14	Marmolería	\$ 11.240,62	1,1207%	
15	Carpintería y herrajes	\$ 70.246,11	7,0036%	
16	Instalación sanitaria	\$ 52.678,56	5,2521%	
17	instalación de gas	\$ 19.979,76	1,9920%	
18	instalación contra incendio	\$ 1.747,23	0,1742%	
19	Instalación eléctrica	\$ 81.151,73	8,0909%	
20	Instalación termomecánica	\$ 81.468,68	8,1225%	
21	Pinturas	\$ 44.779,94	4,4646%	
22	Cristales	\$ 16.616,70	1,6567%	
23	Instalación de ascensores	\$ 0,00	0,0000%	
24	Varios	\$ 19.933,62	1,9874%	
25	Obras exteriores	\$ 32.764,00	3,2666%	
	TOTAL	\$ 1.003.000,00	100,0000%	


UBICACIÓN: I V - SAN CARLOS DE BARILOCHE


Edificio Residencias





PRESUPUESTO			
Nº	RUBRO	MONTOS	% DE INCIDENCIA
1	Trabajos preliminares	\$ 13.956,14	0,1588%
2	Movimiento de Suelos	\$ 150.380,02	1,7111%
3	Estructura de hormigón armado	\$ 896.479,73	10,2006%
4	Estructura metálica	\$ 631.673,44	7,1875%
5	Mampostería	\$ 702.798,77	7,9968%
6	Aislaciones	\$ 87.858,63	0,9997%
7	Cubiertas	\$ 439.539,25	5,0013%
8	Contrapisos	\$ 211.969,83	2,4119%
9	Revoques	\$ 517.748,11	5,8912%
10	Conductos	\$ 10.071,62	0,1146%
11	Cielorrasos	\$ 173.766,22	1,9772%
12	Revestimientos	\$ 156.364,99	1,7792%
13	Solados y zócalos	\$ 438.853,75	4,9935%
14	Marmolería	\$ 85.881,22	0,9772%
15	Carpintería y herrajes	\$ 807.522,53	9,1884%
16	Instalación sanitaria	\$ 351.645,46	4,0012%
17	instalación de gas	\$ 129.551,28	1,4741%
18	instalación contra incendio	\$ 101.911,45	1,1596%
19	Instalación eléctrica	\$ 743.498,31	8,4599%
20	Instalación termomecánica	\$ 716.315,48	8,1506%
21	Pinturas	\$ 506.885,53	5,7676%
22	Cristales	\$ 155.073,08	1,7645%
23	Instalación de ascensores	\$ 287.630,03	3,2728%
24	Varios (incluye equip. De cocina)	\$ 368.176,63	4,1893%
25	Obras exteriores	\$ 102.948,49	1,1714%
	TOTAL	\$ 8.788.500,00	100,0000%

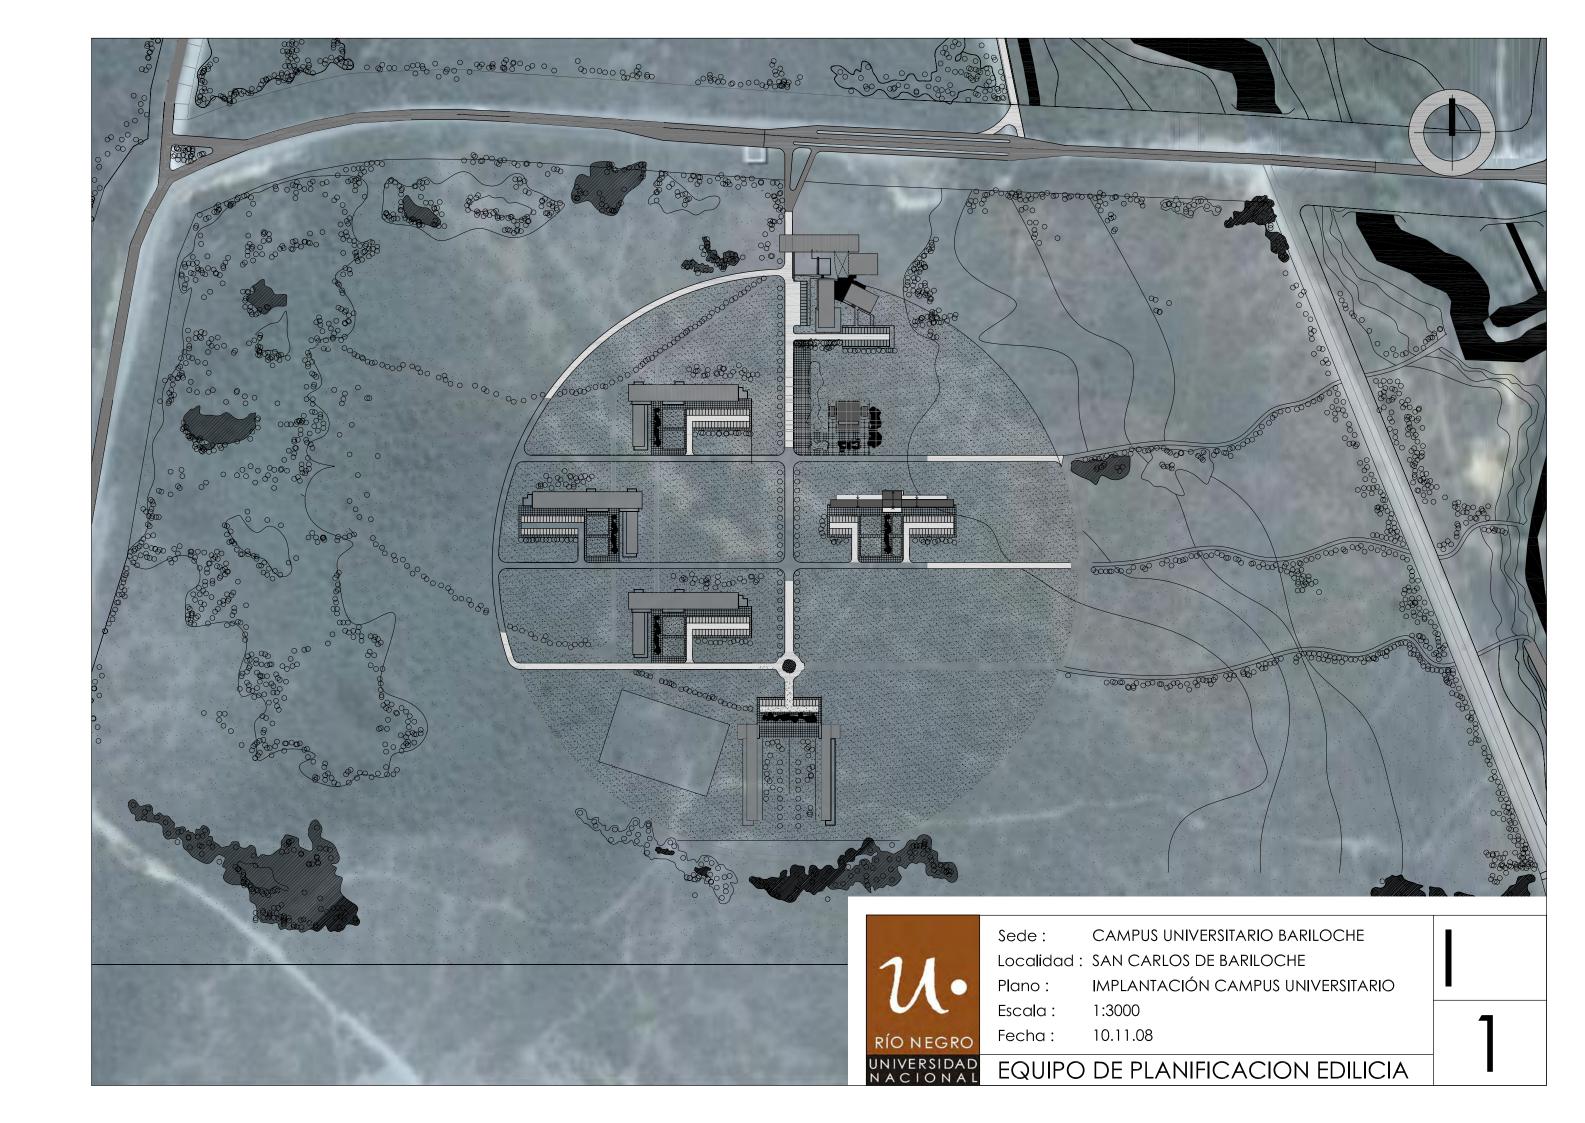


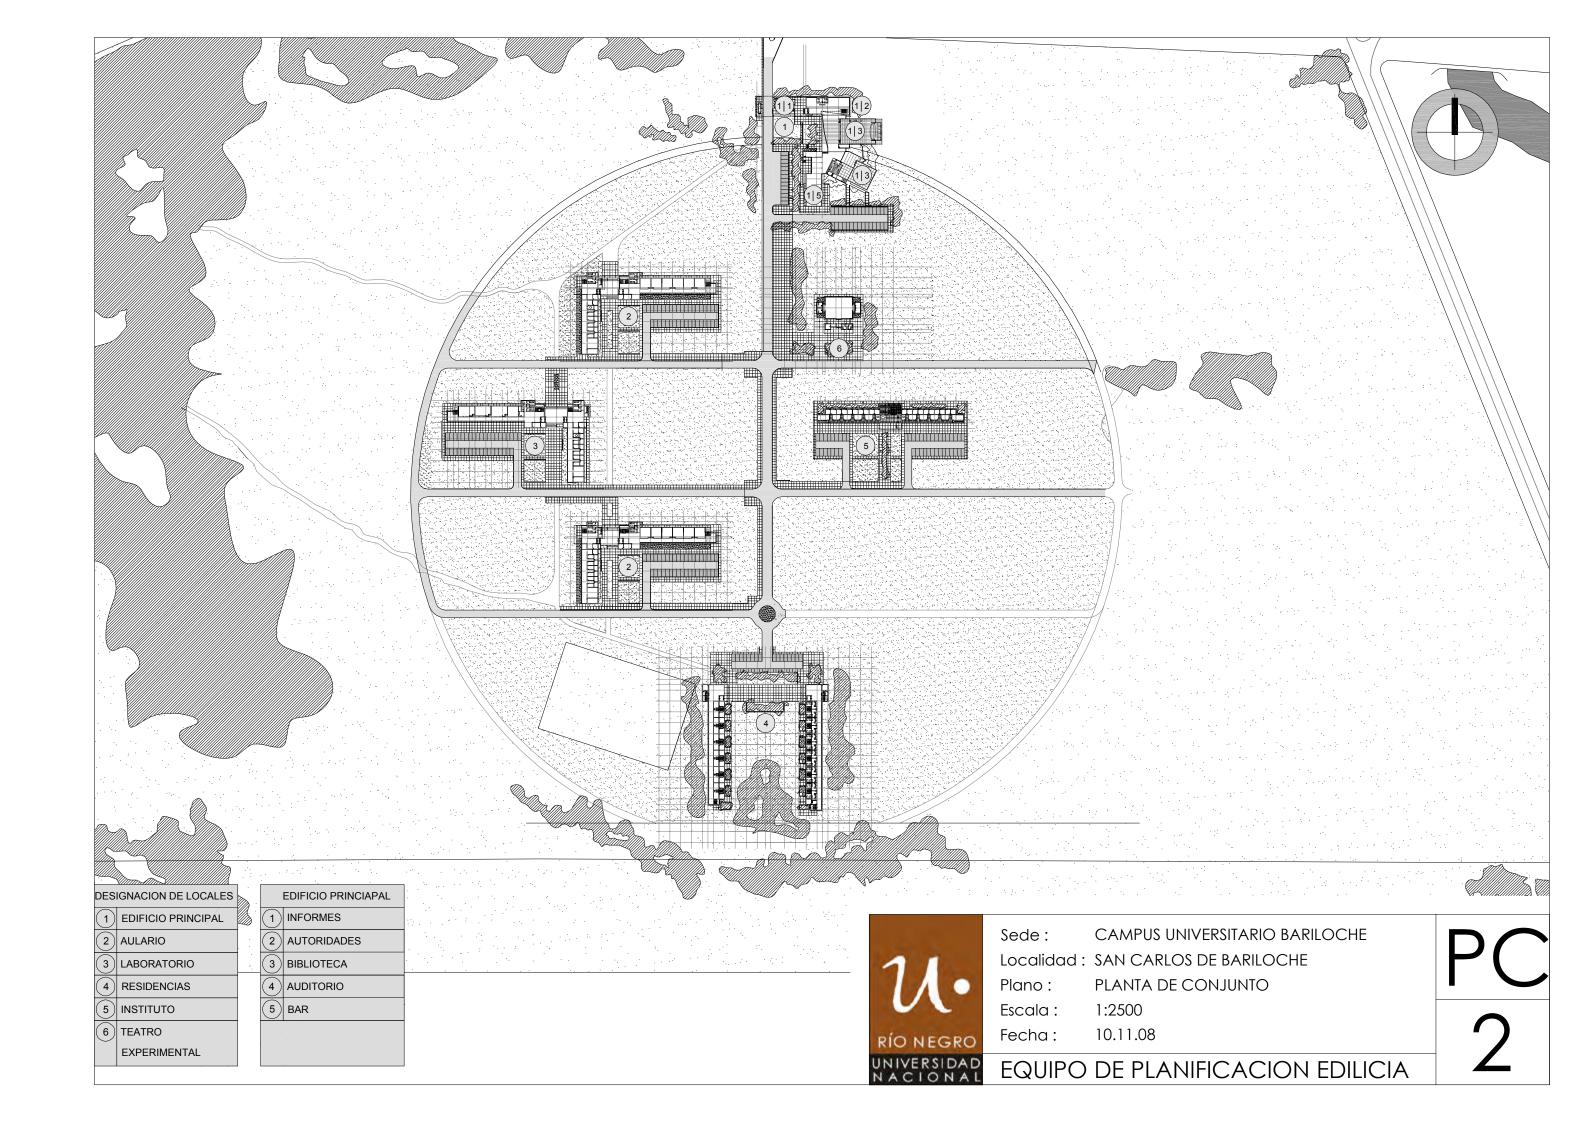


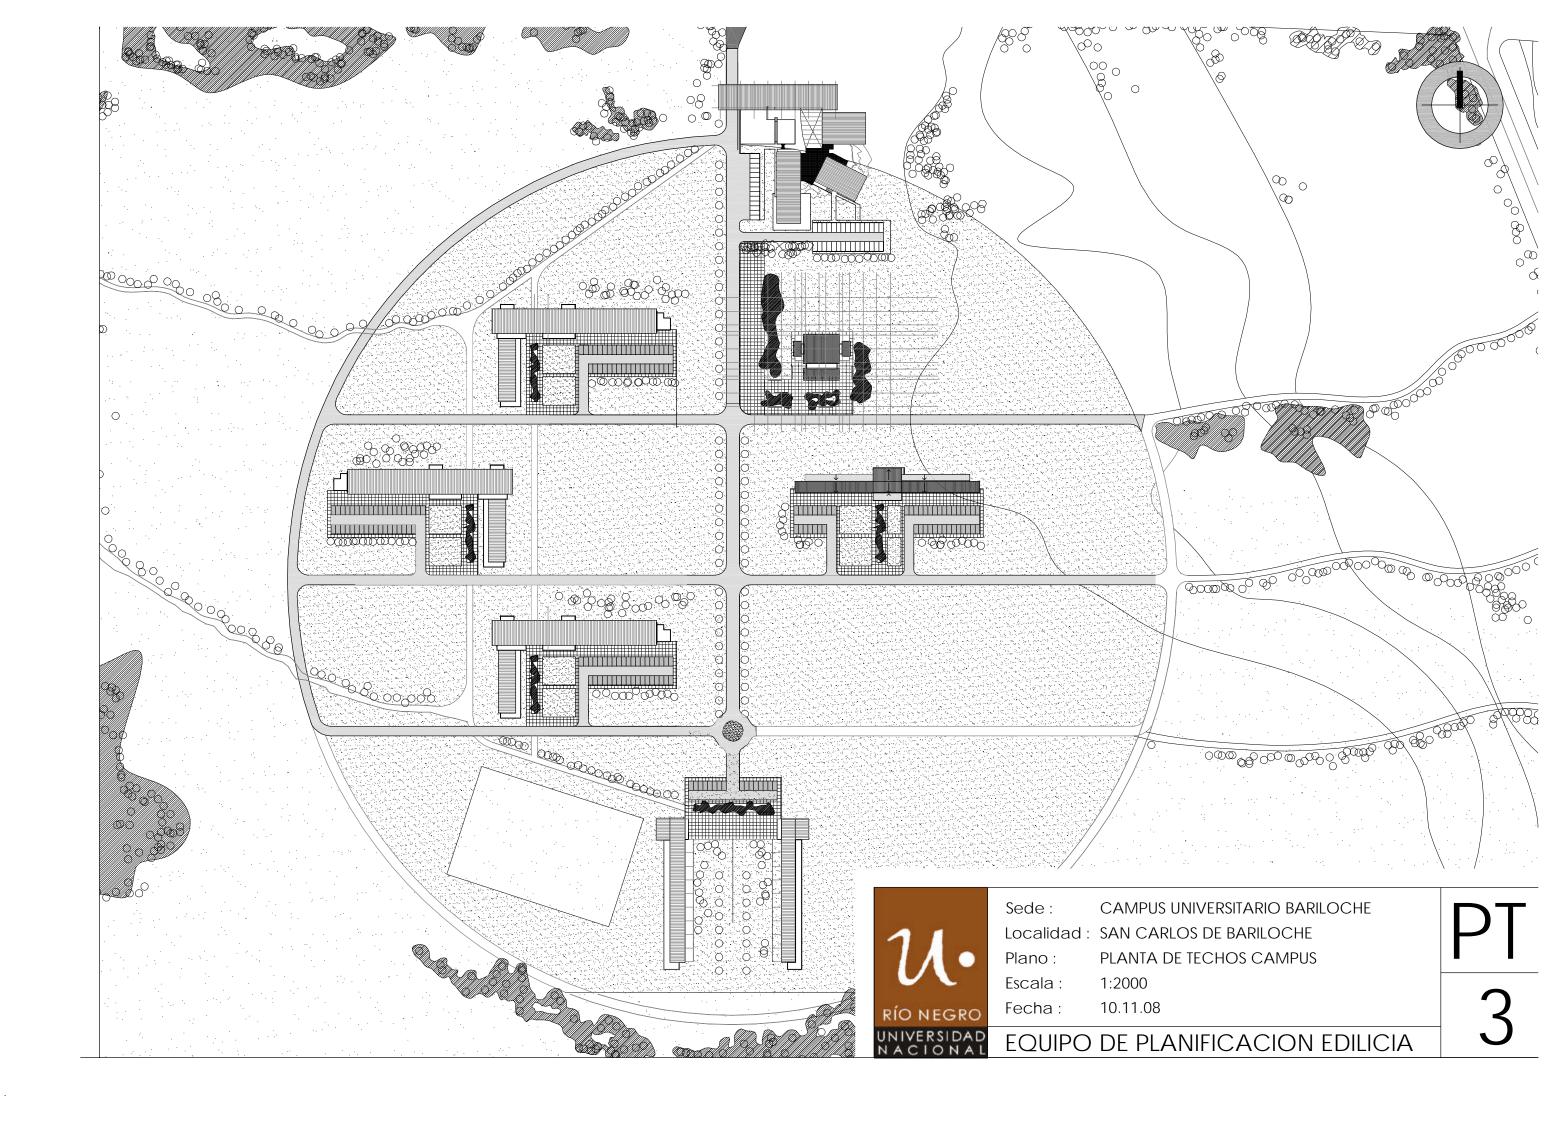


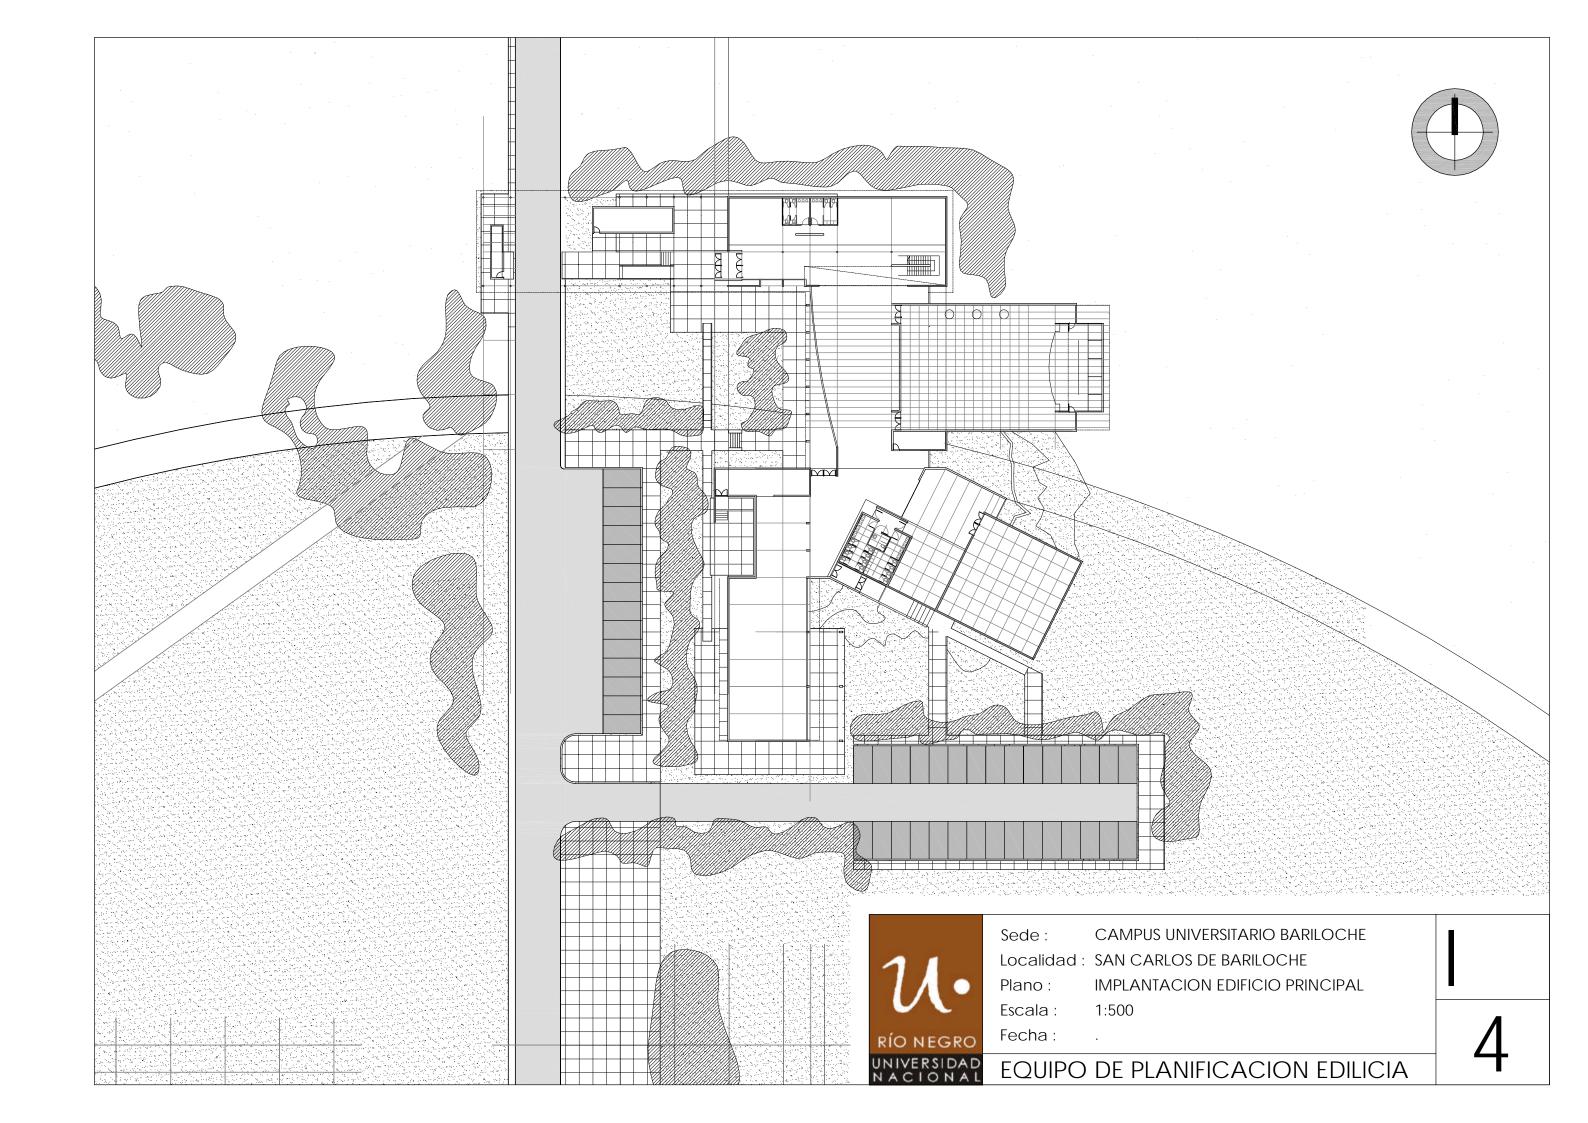


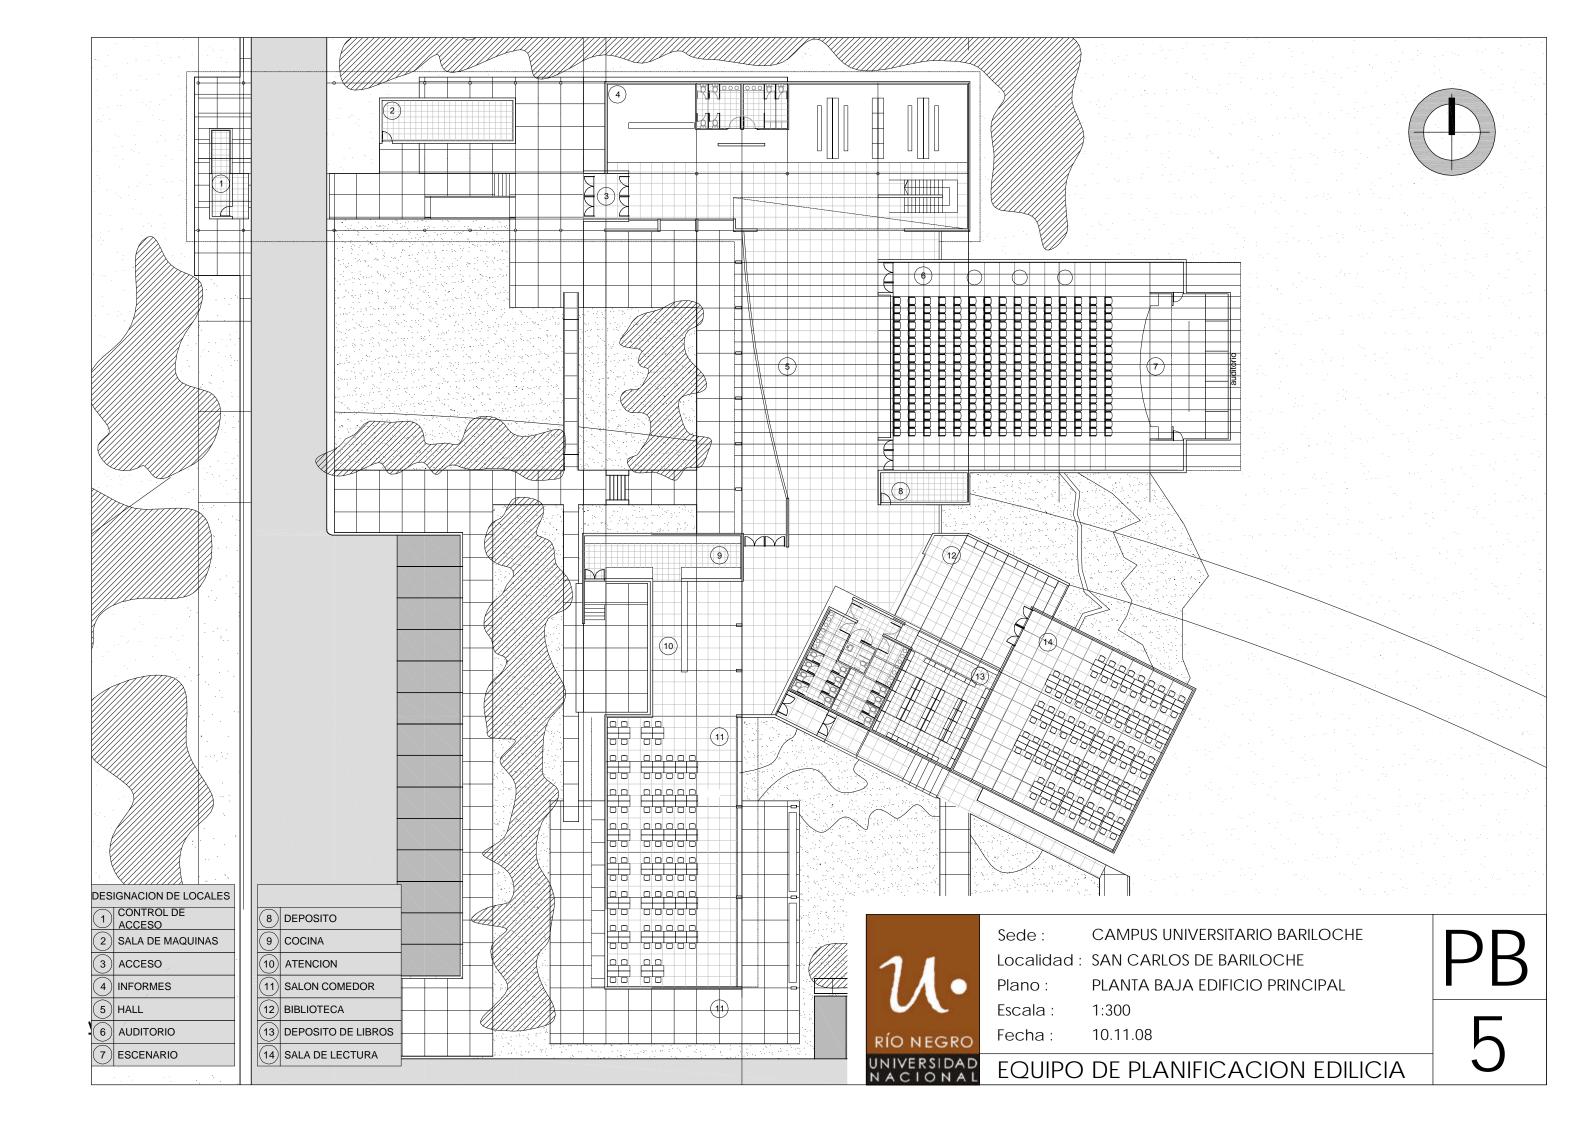


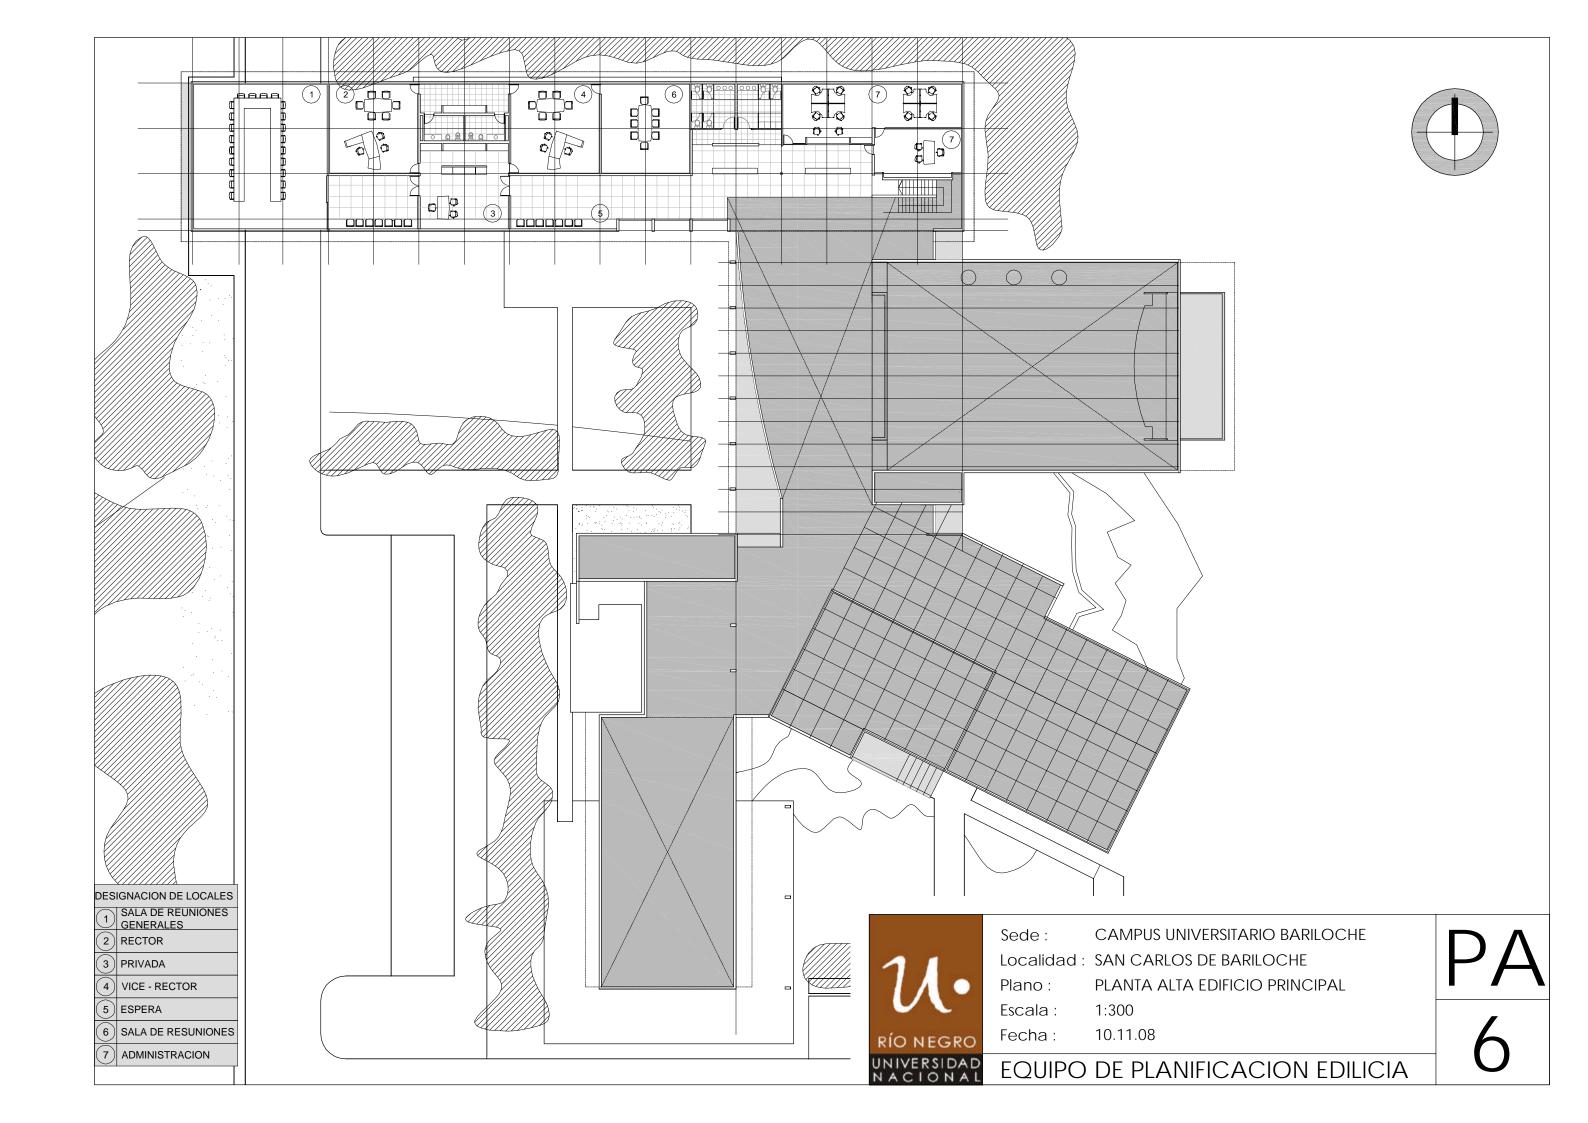


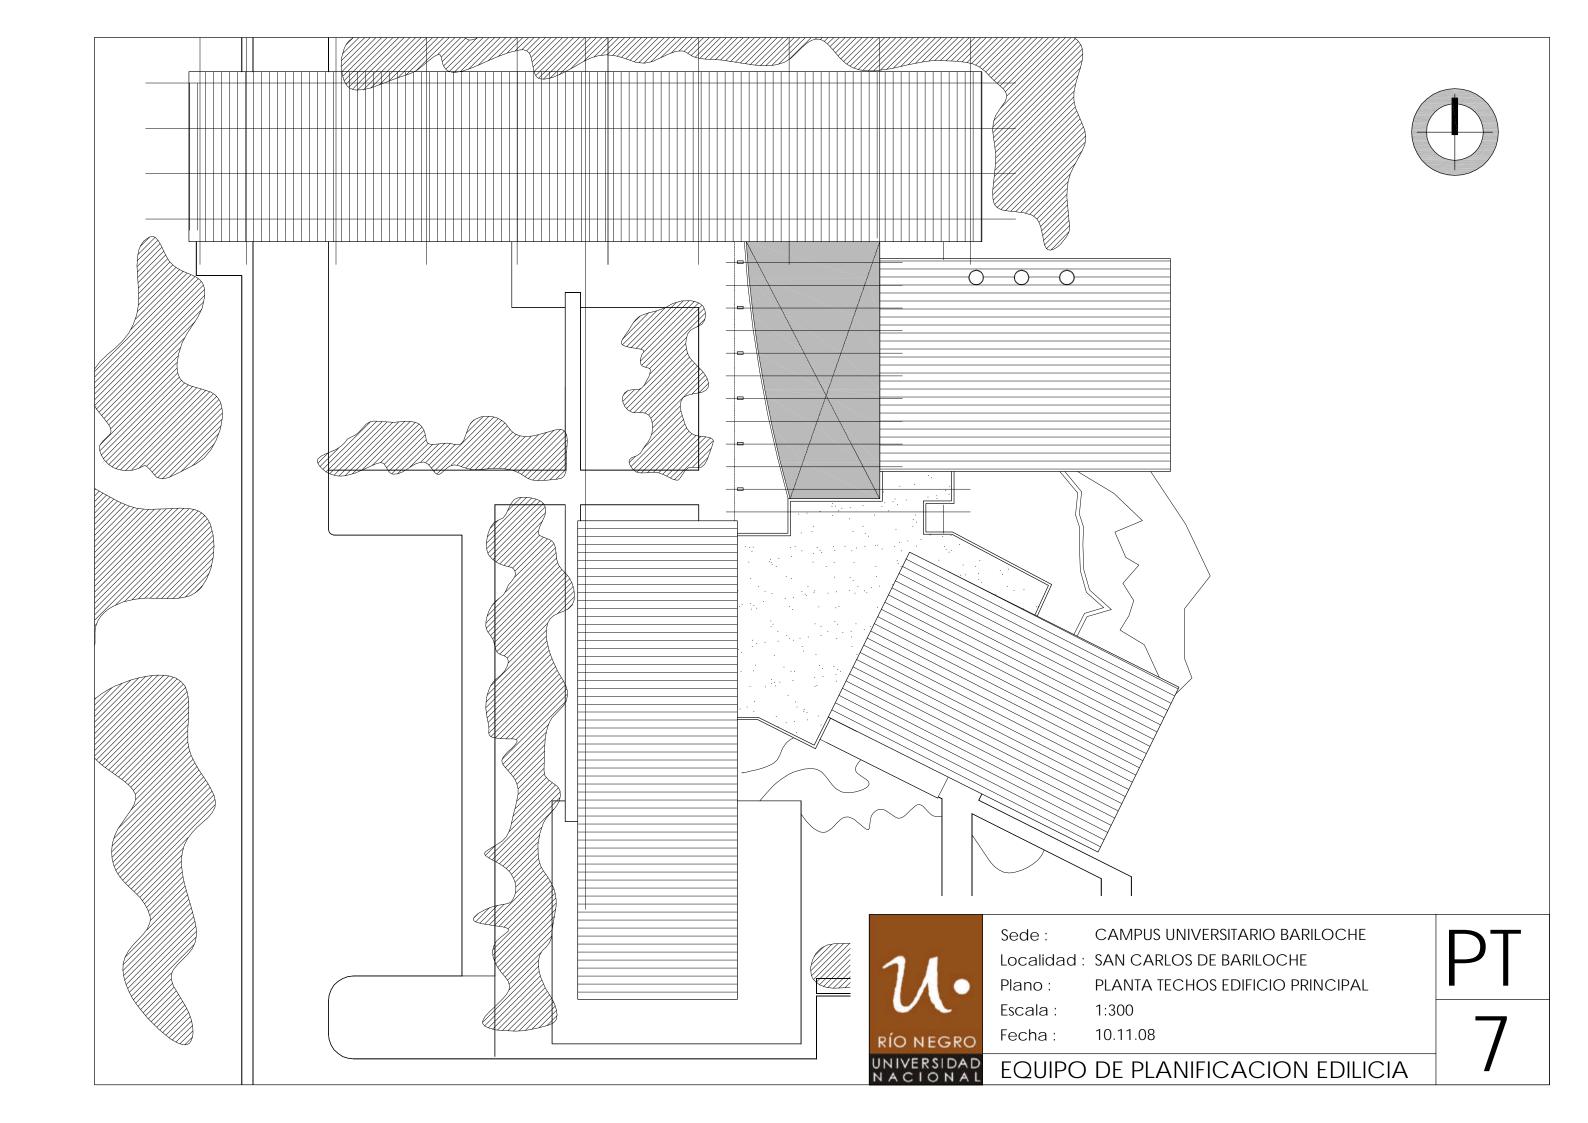

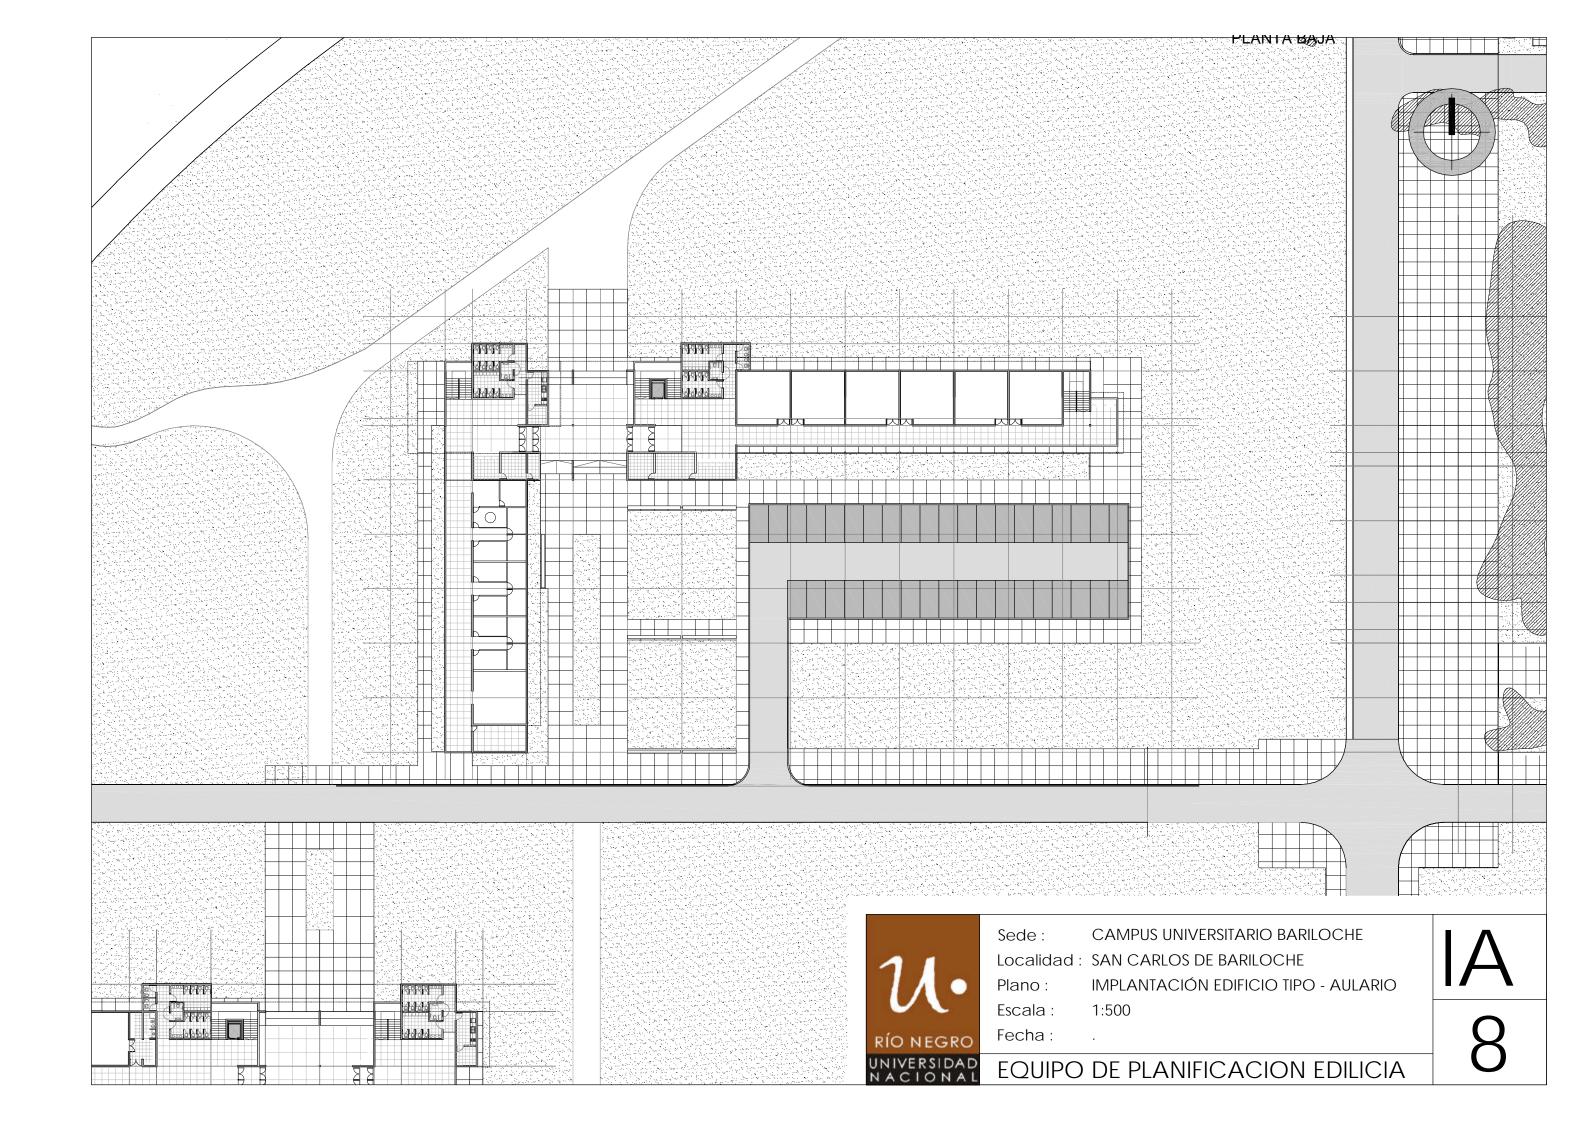

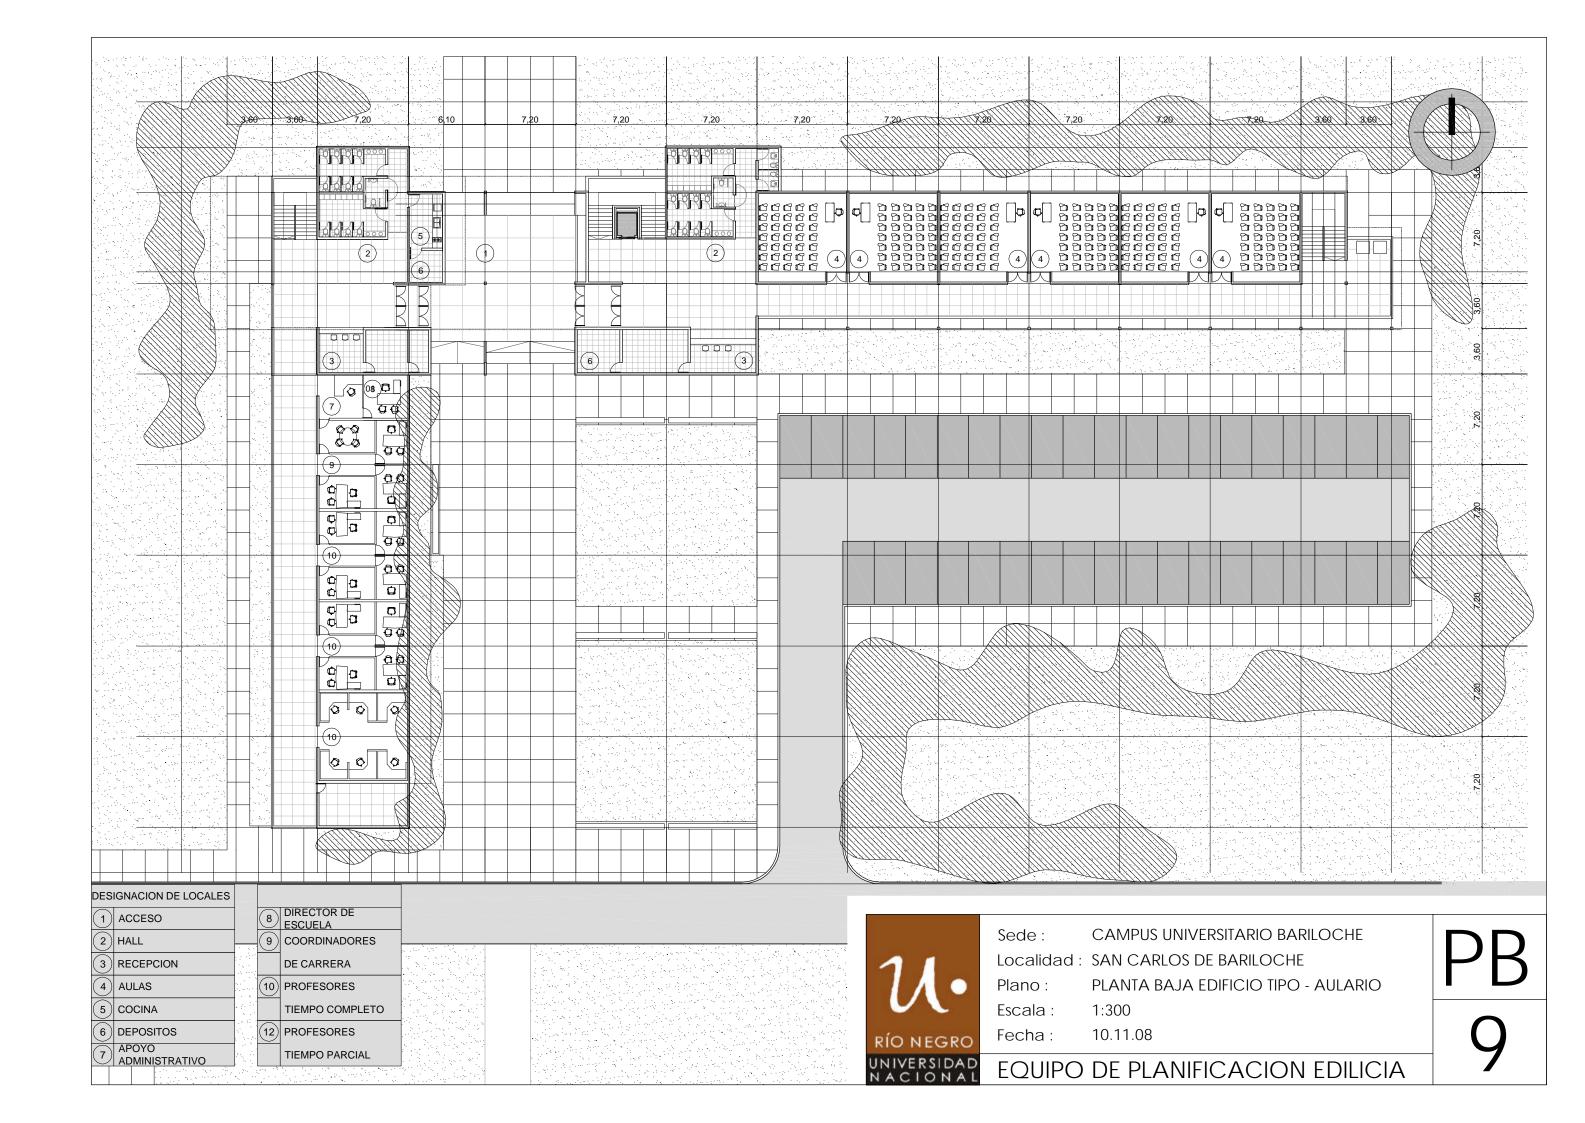

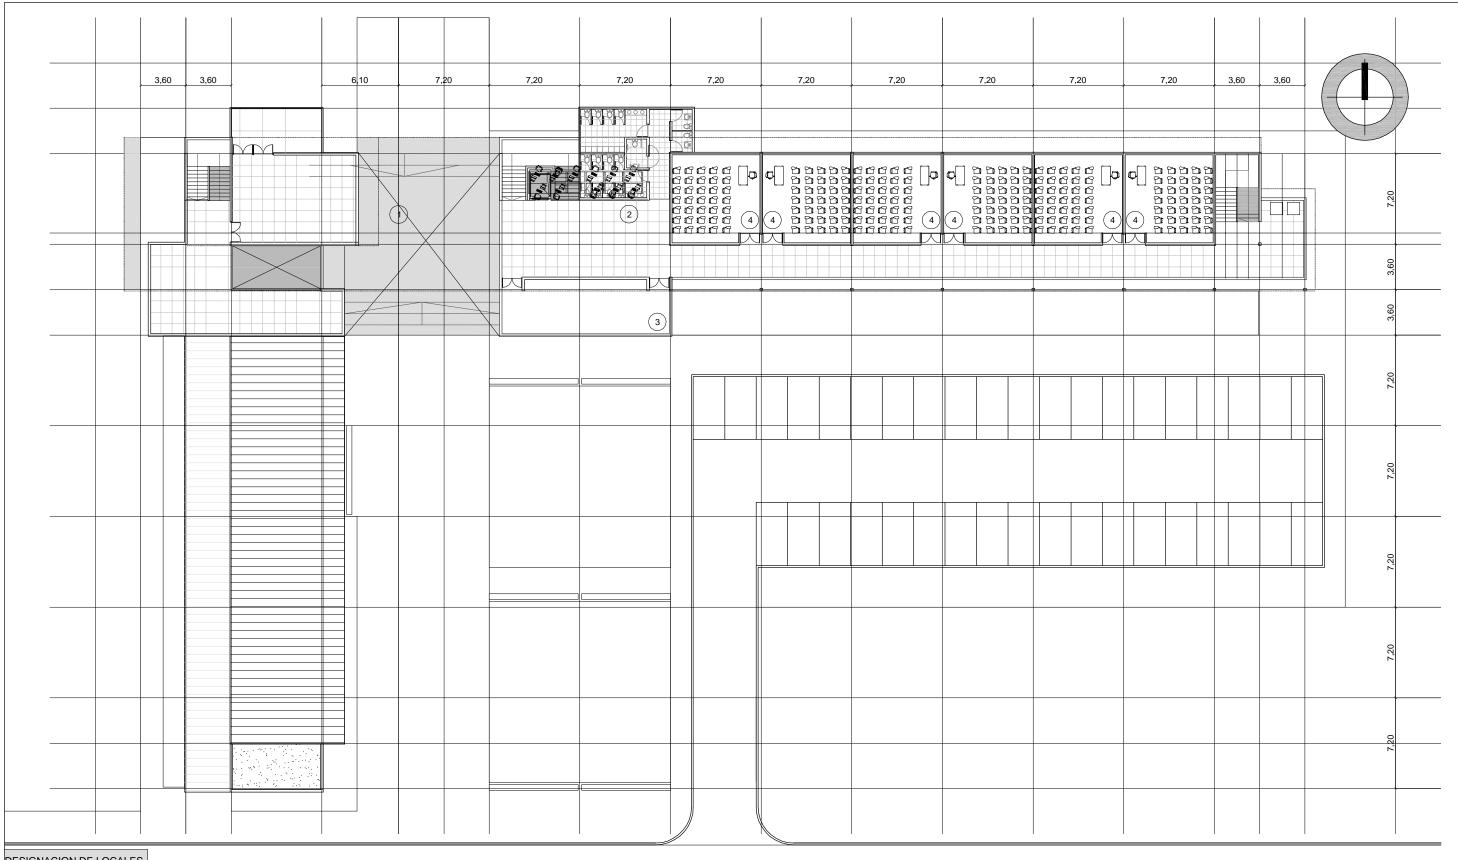

 

1 ACCESO

2 HALL

3 SALA INFORMATICA

4 AULAS





Sede: CAMPUS UNIVERSITARIO BARILOCHE


Localidad: SAN CARLOS DE BARILOCHE


PLANTA ALTA EDIFICIO TIPO - AULARIO Plano:

1:300 Escala: Fecha: 10.11.08

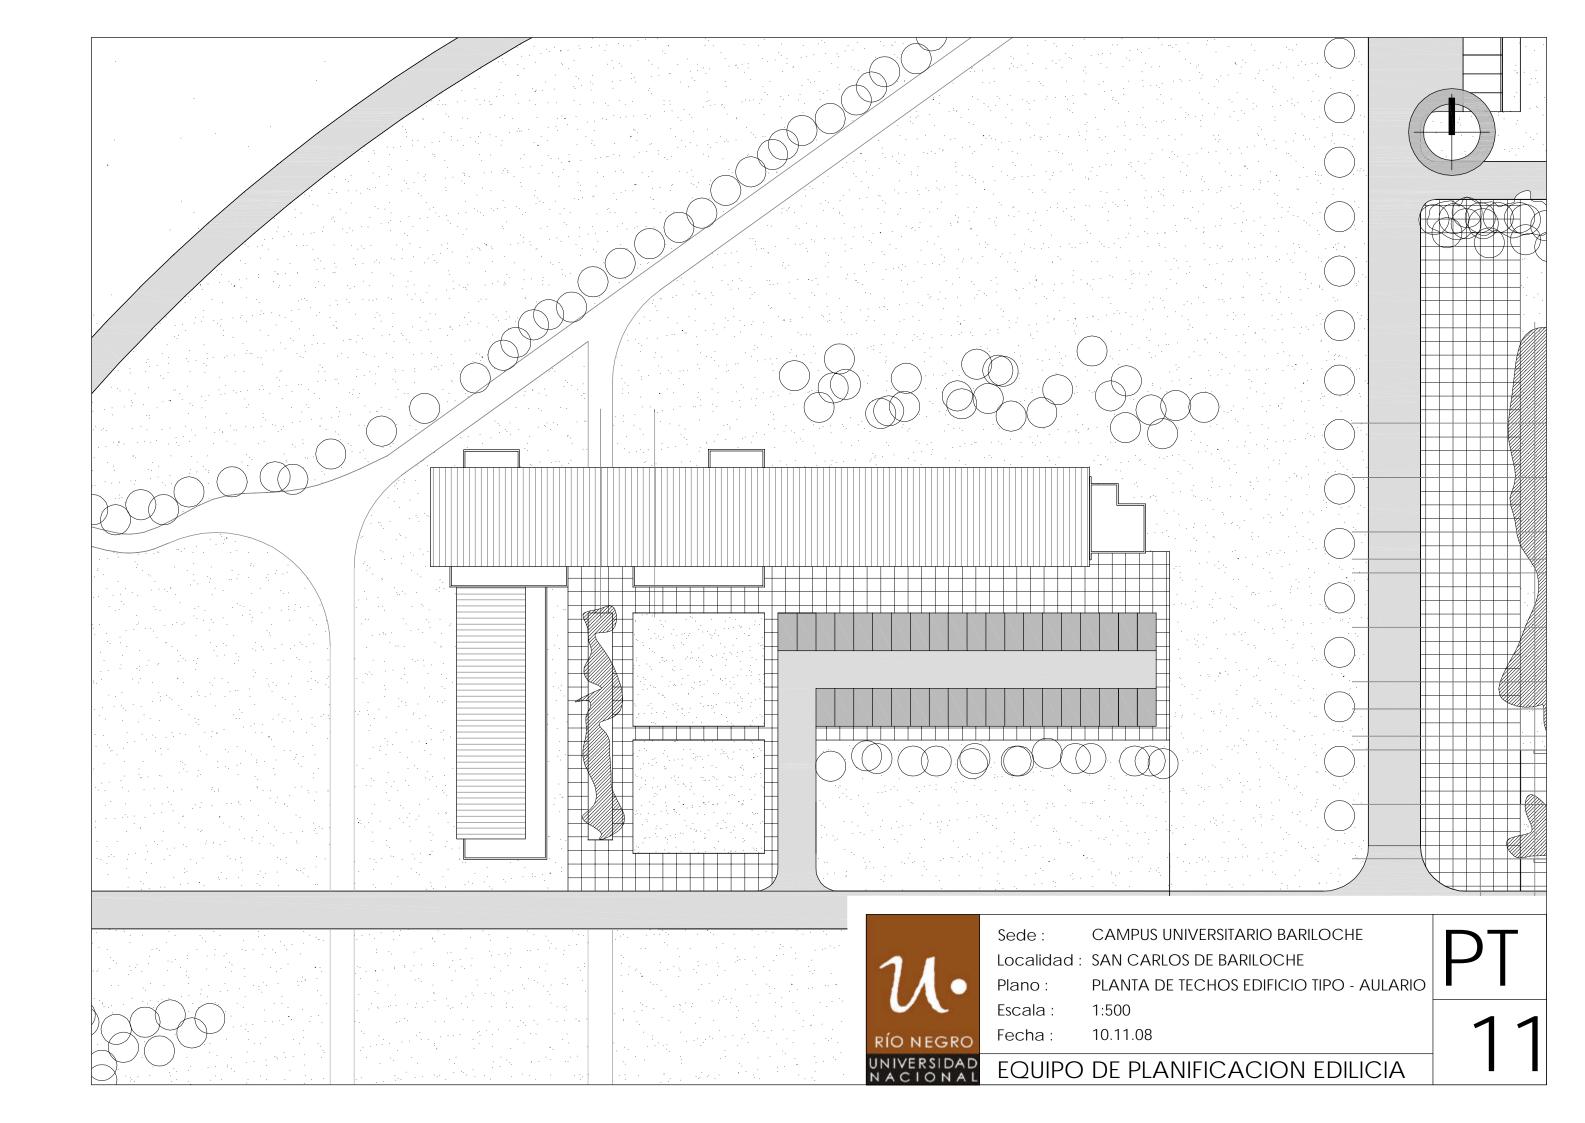

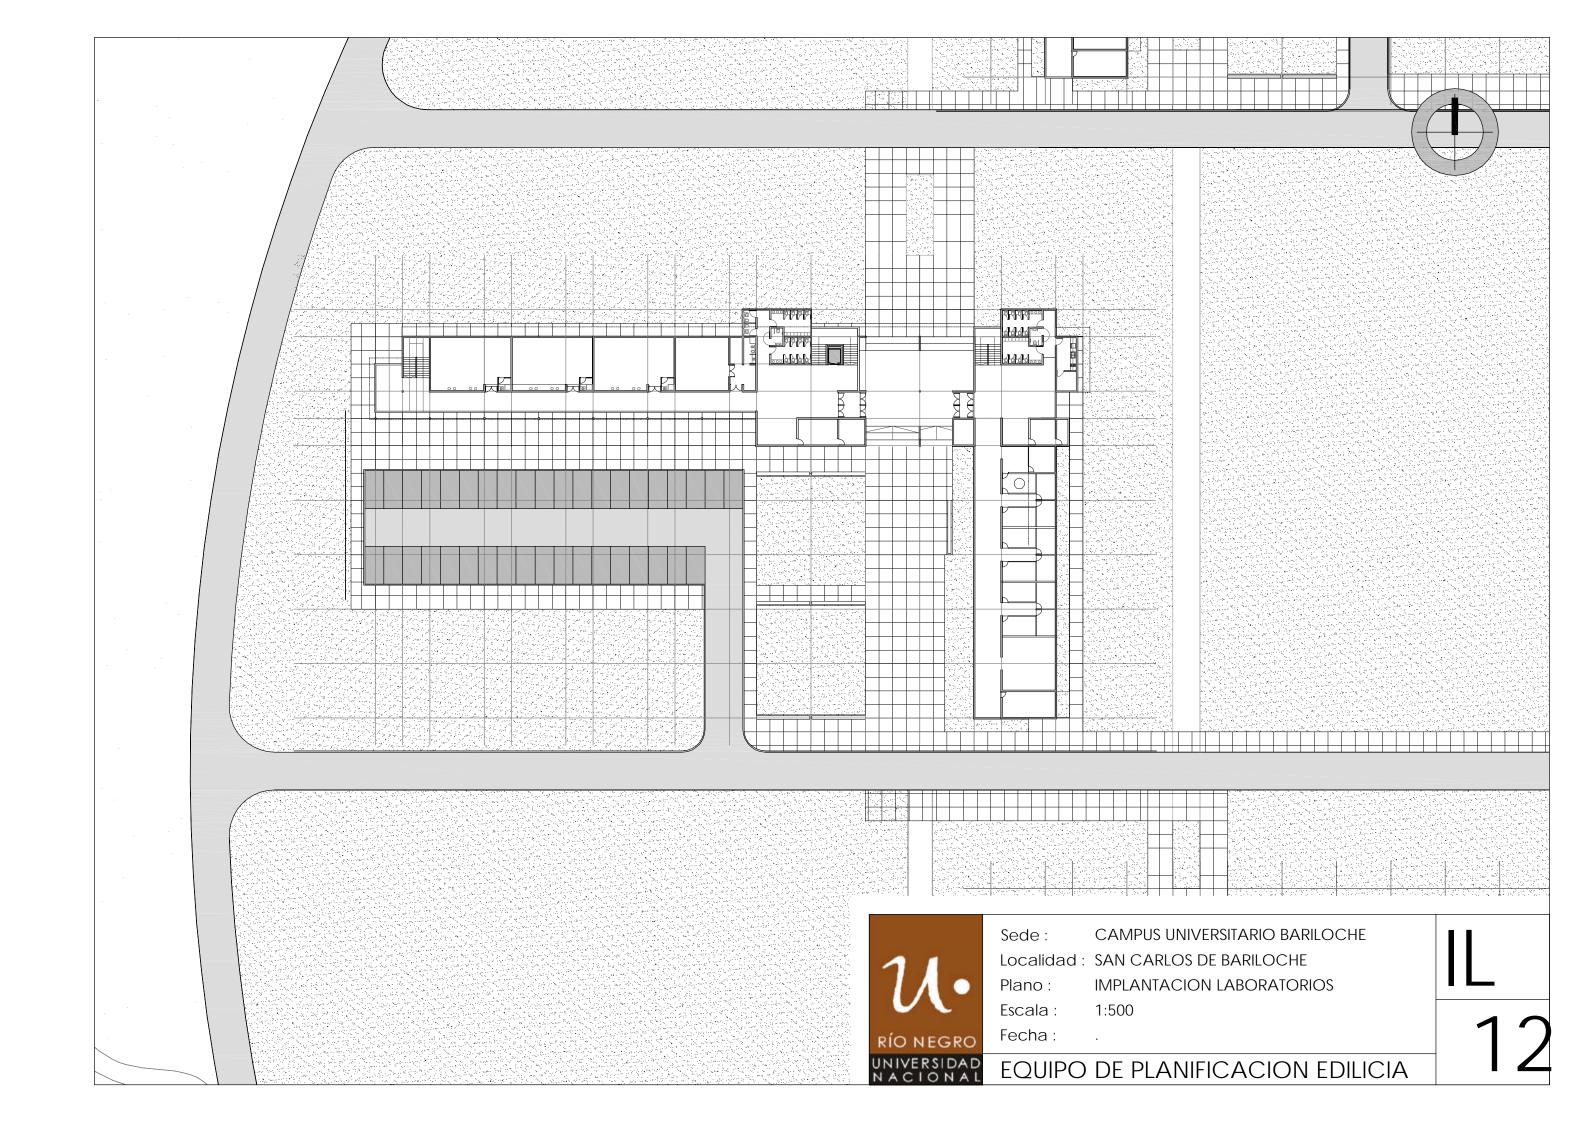

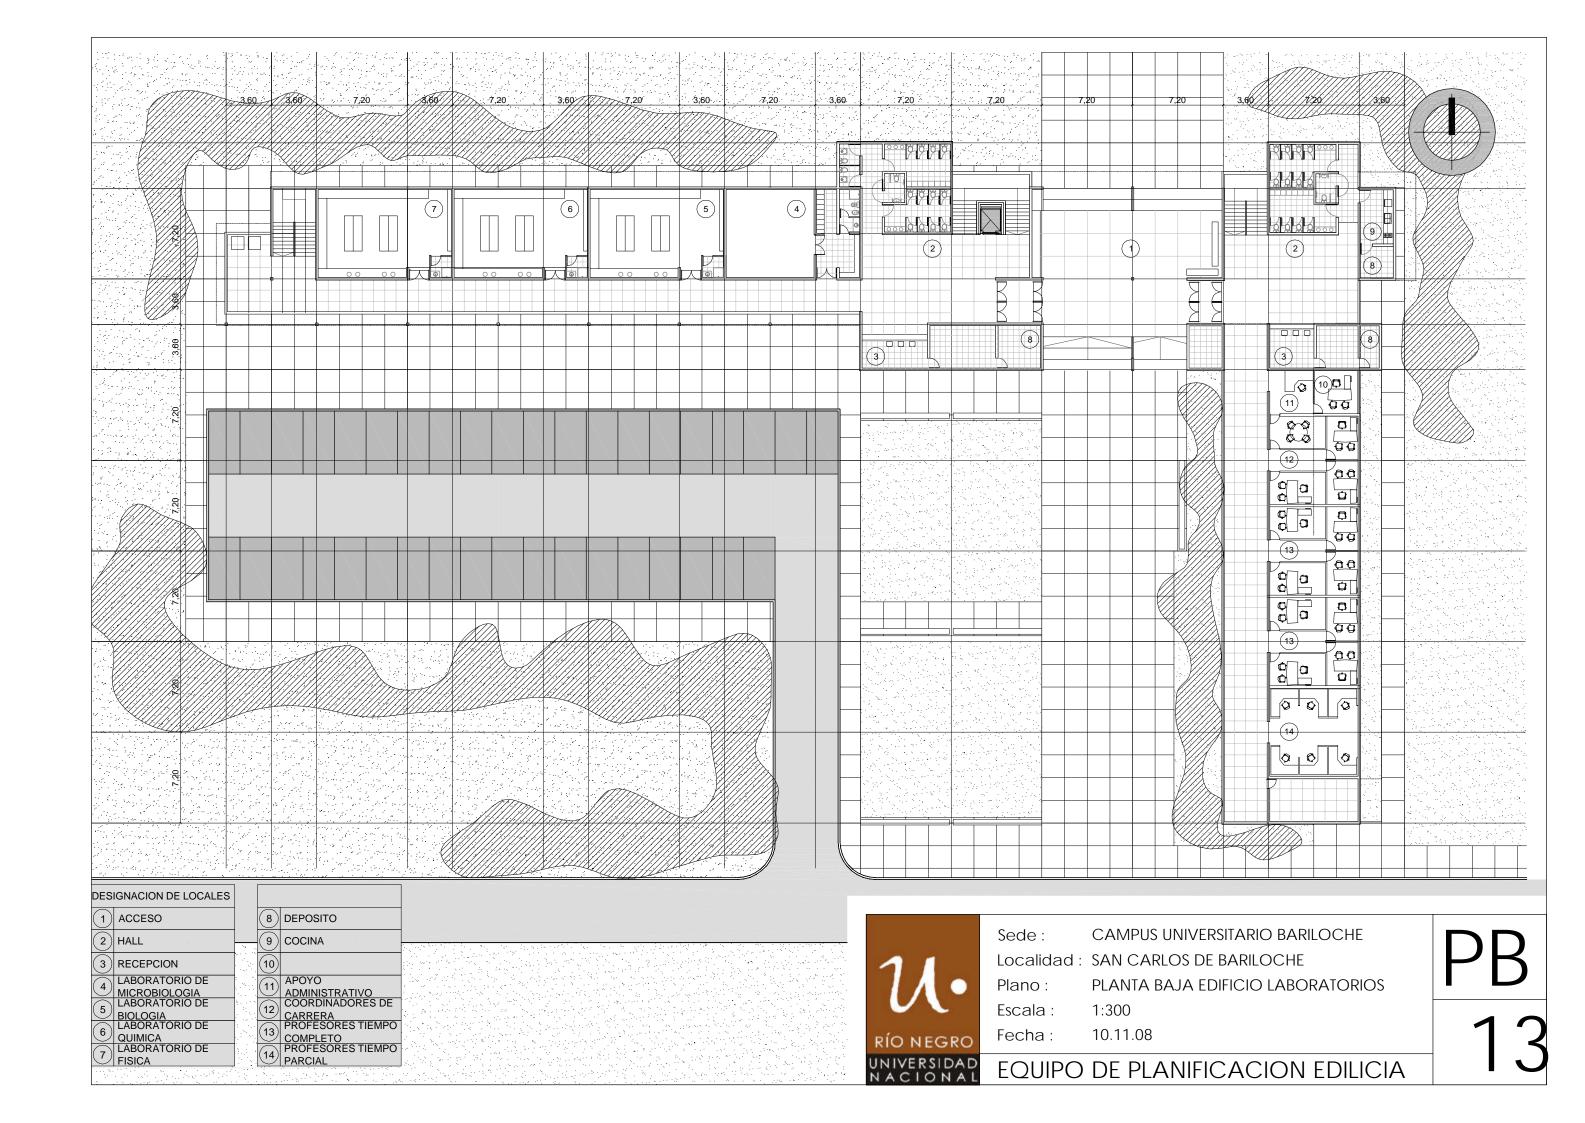

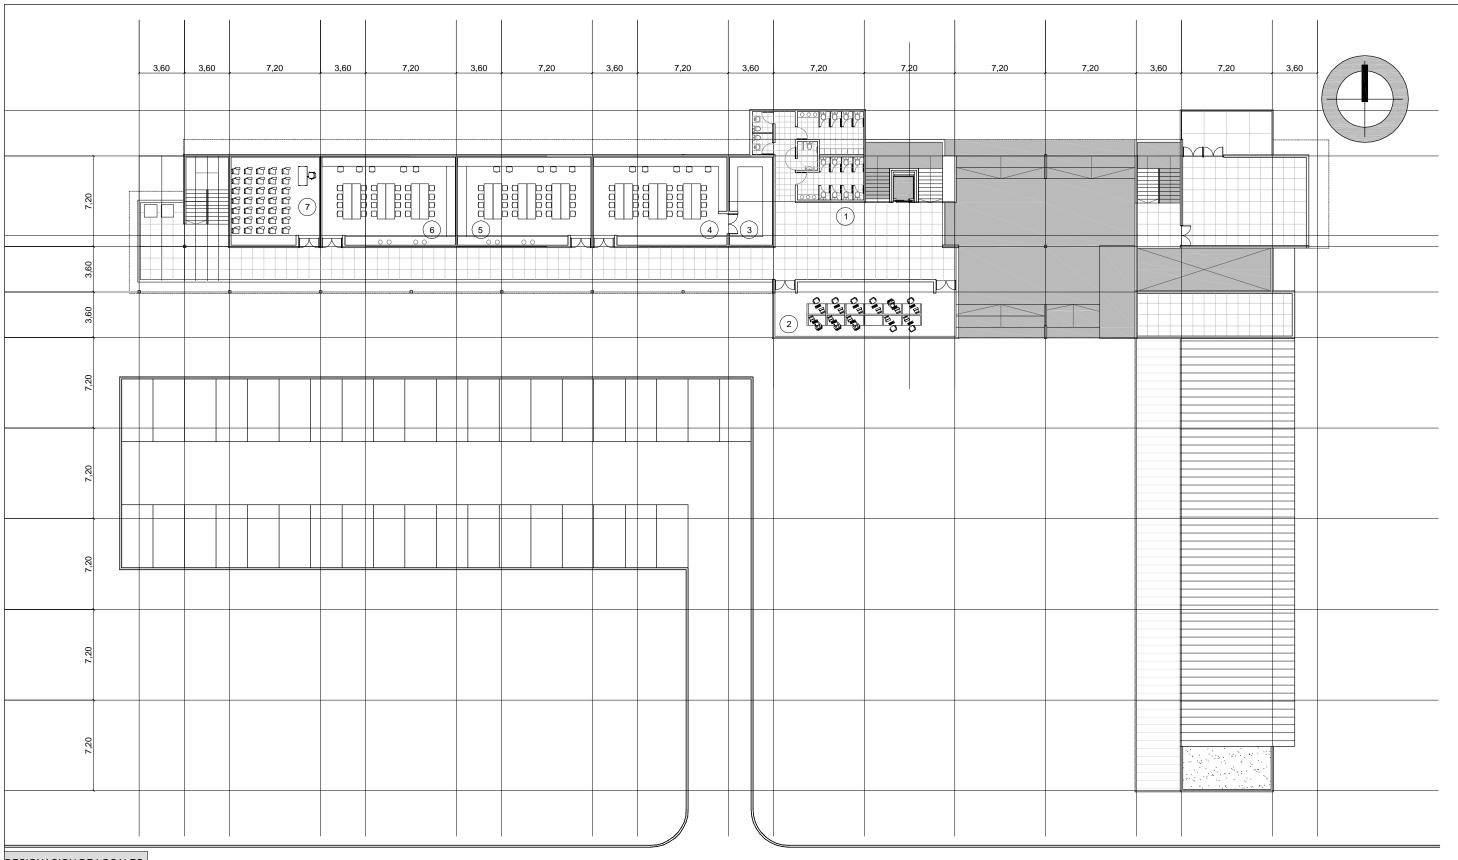

DESIGNACION DE LOCALES

1 HALL

2 SALA INFORMATICA

(3) PAÑOL

4 LABORATORIO DE

LABORATORI

I ABORATORIO

6 AMBIENTAL

7 AULA



Sede: CAMPUS UNIVERSITARIO BARILOCHE

Localidad: SAN CARLOS DE BARILOCHE

Plano: PLANTA ALTA EDIFICIO LABORATORIOS


Escala: 1:300


O NEGRO Fecha: 10.11.08


EQUIPO DE PLANIFICACION EDILICIA


PA


14

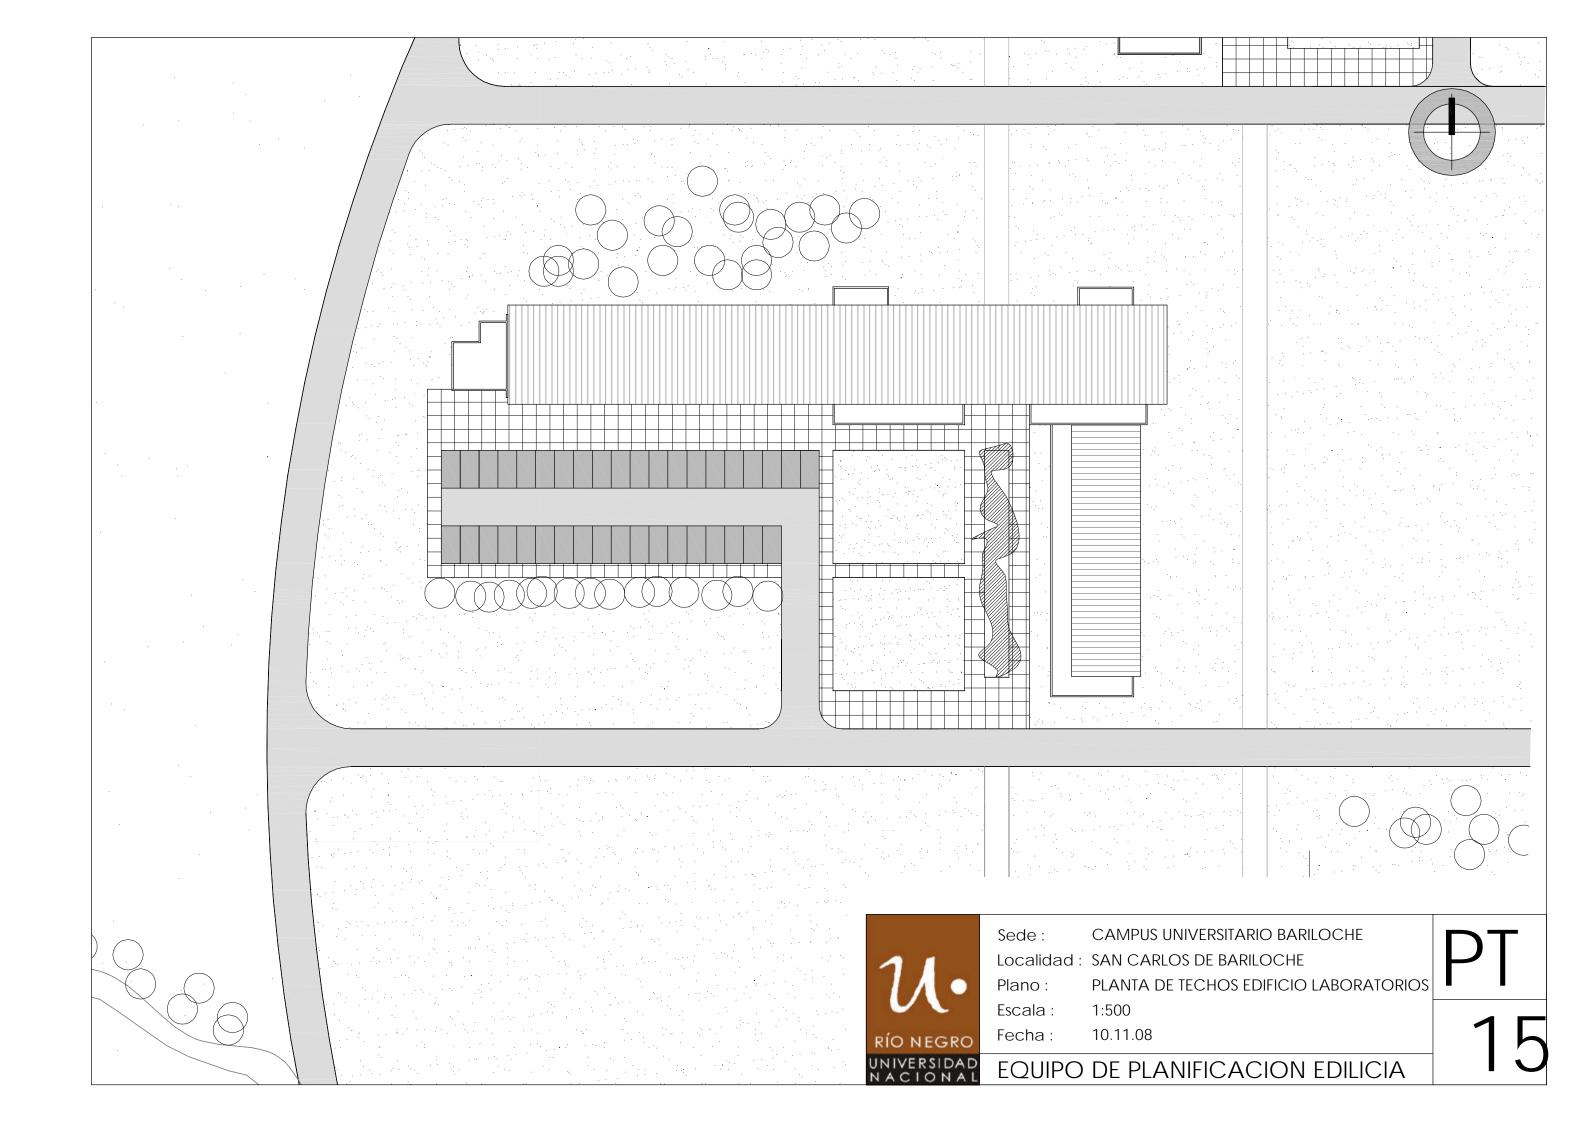


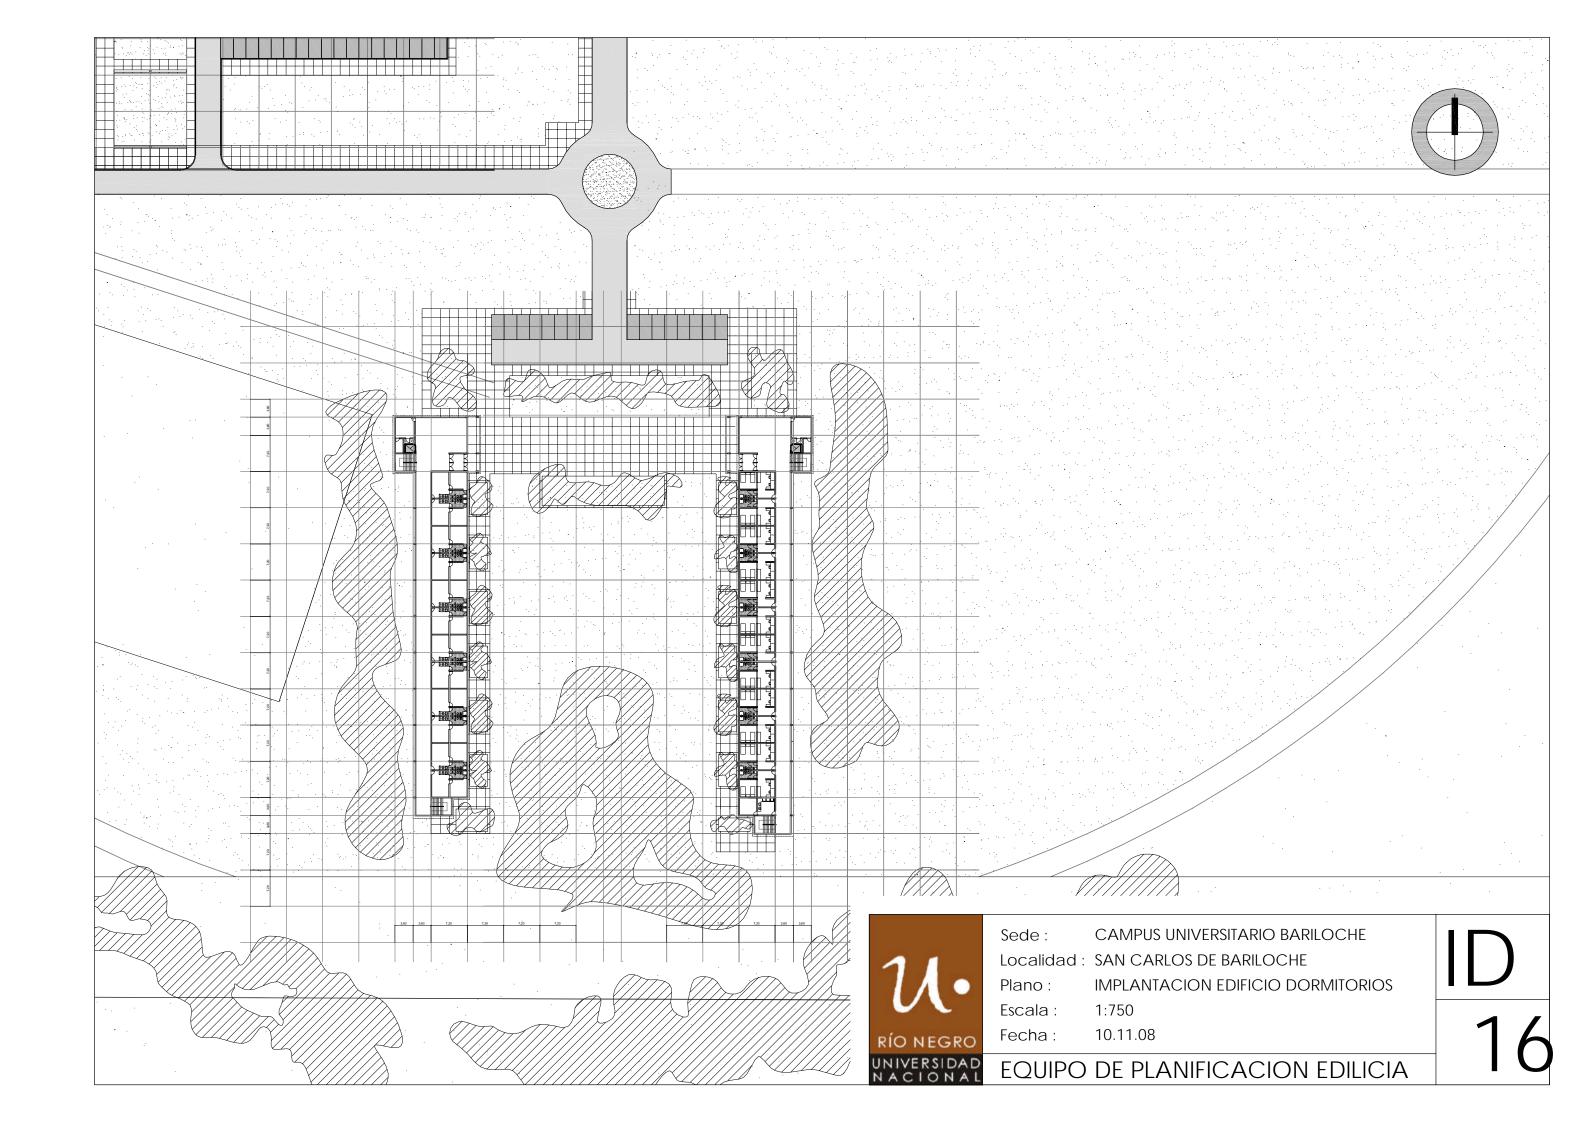


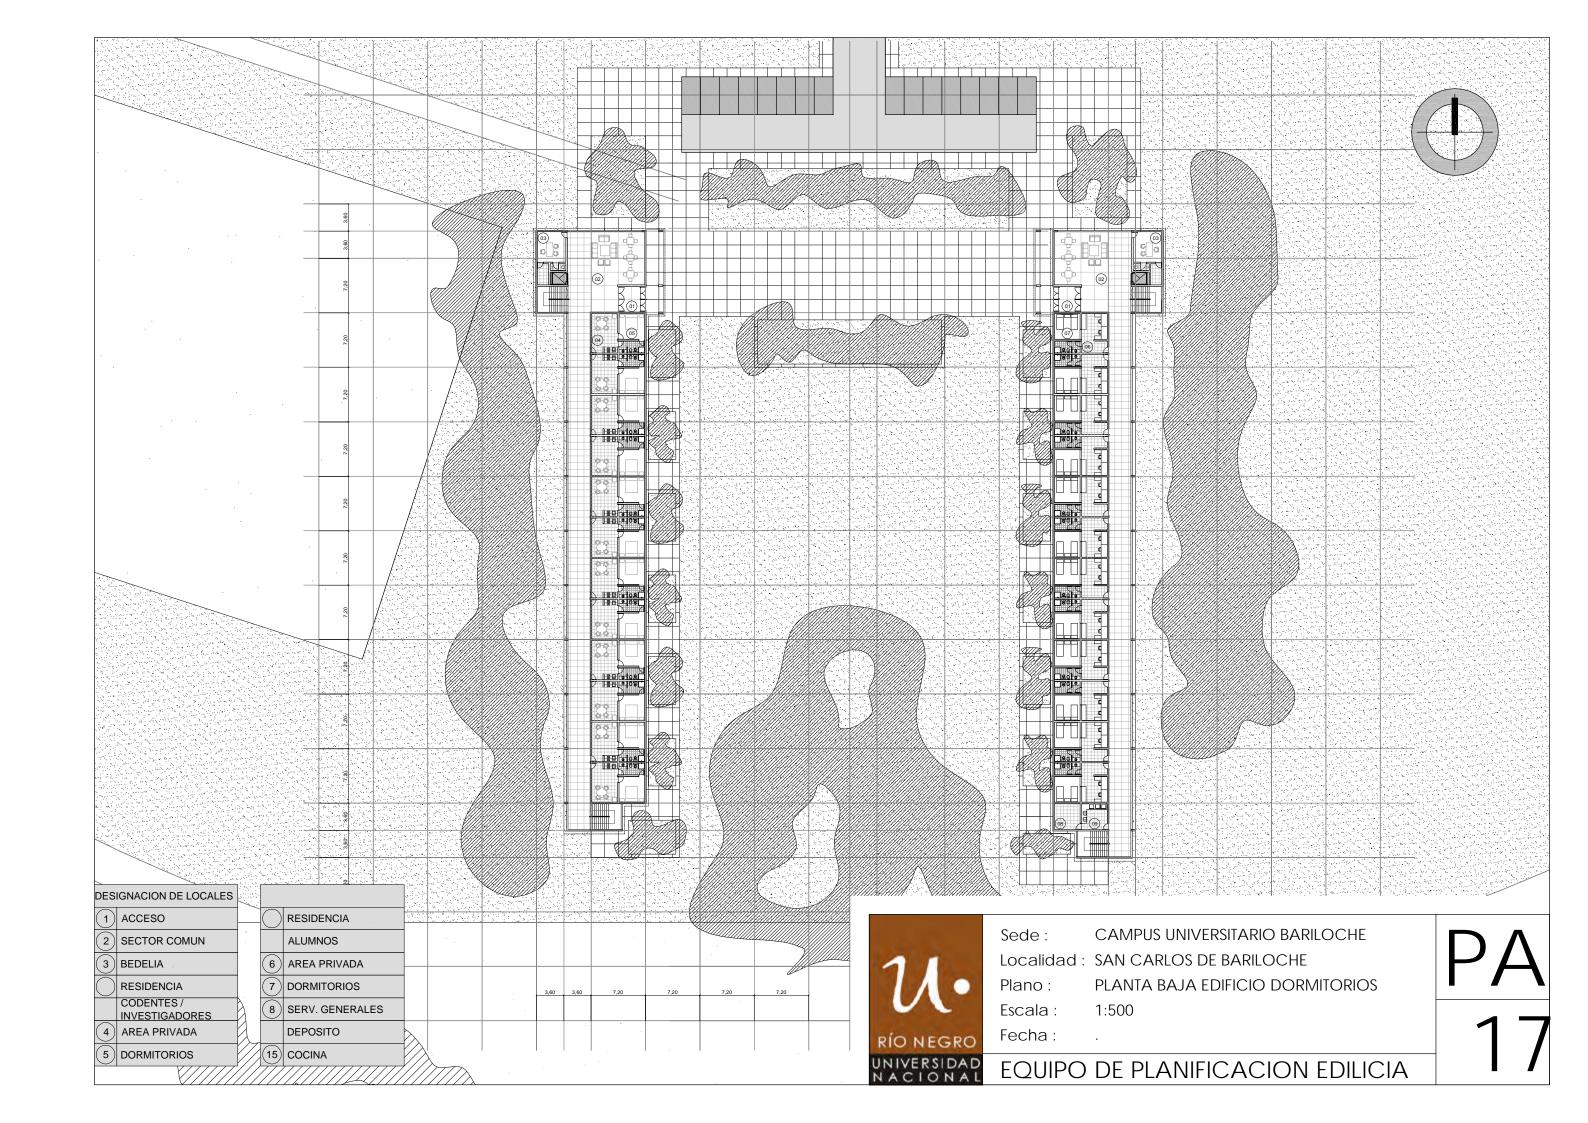

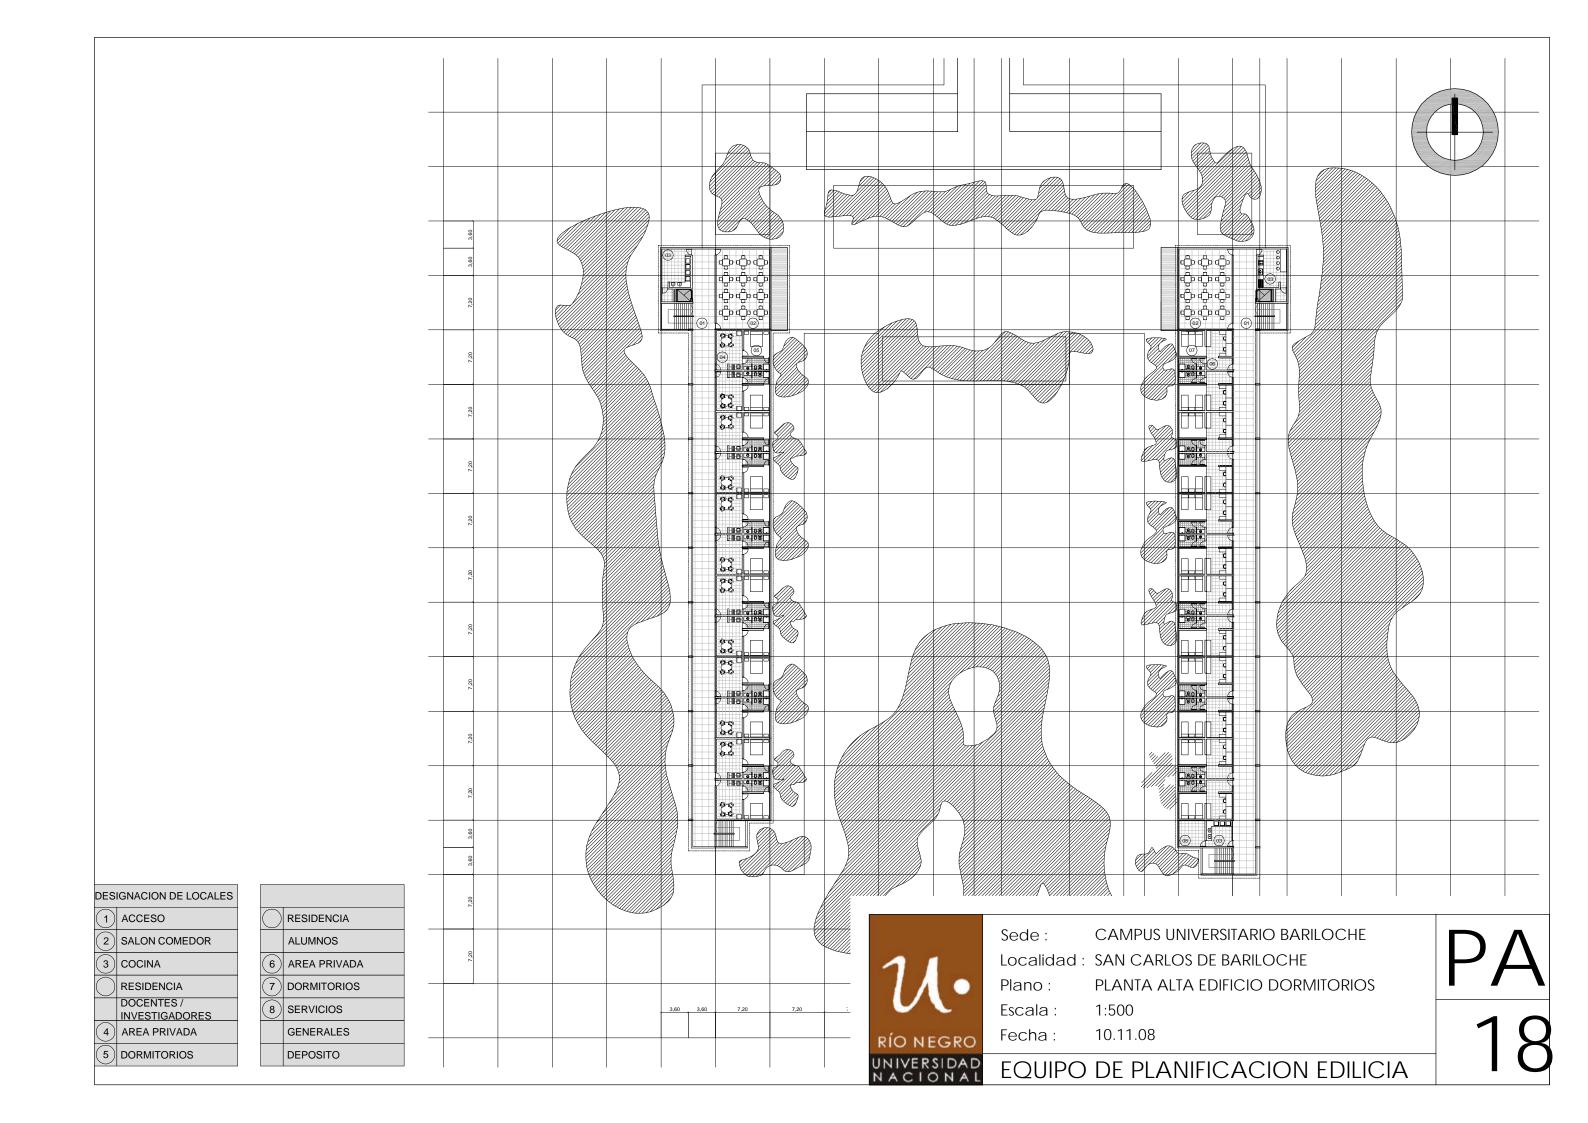

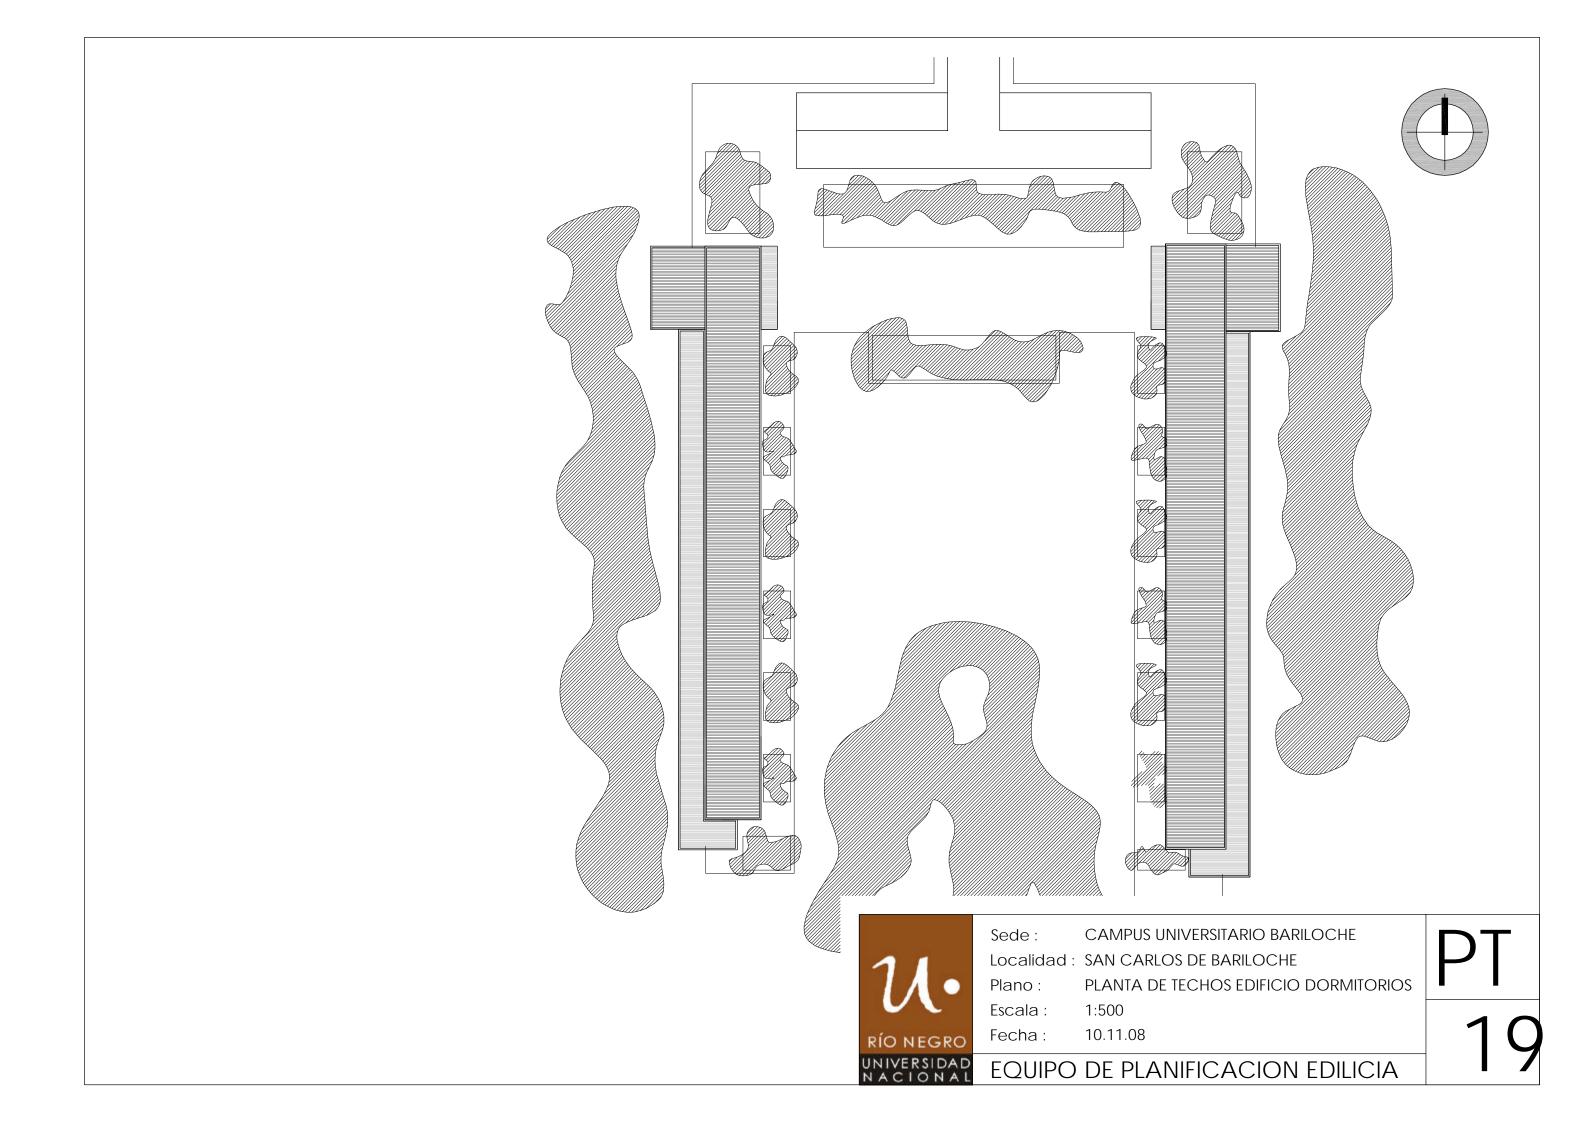

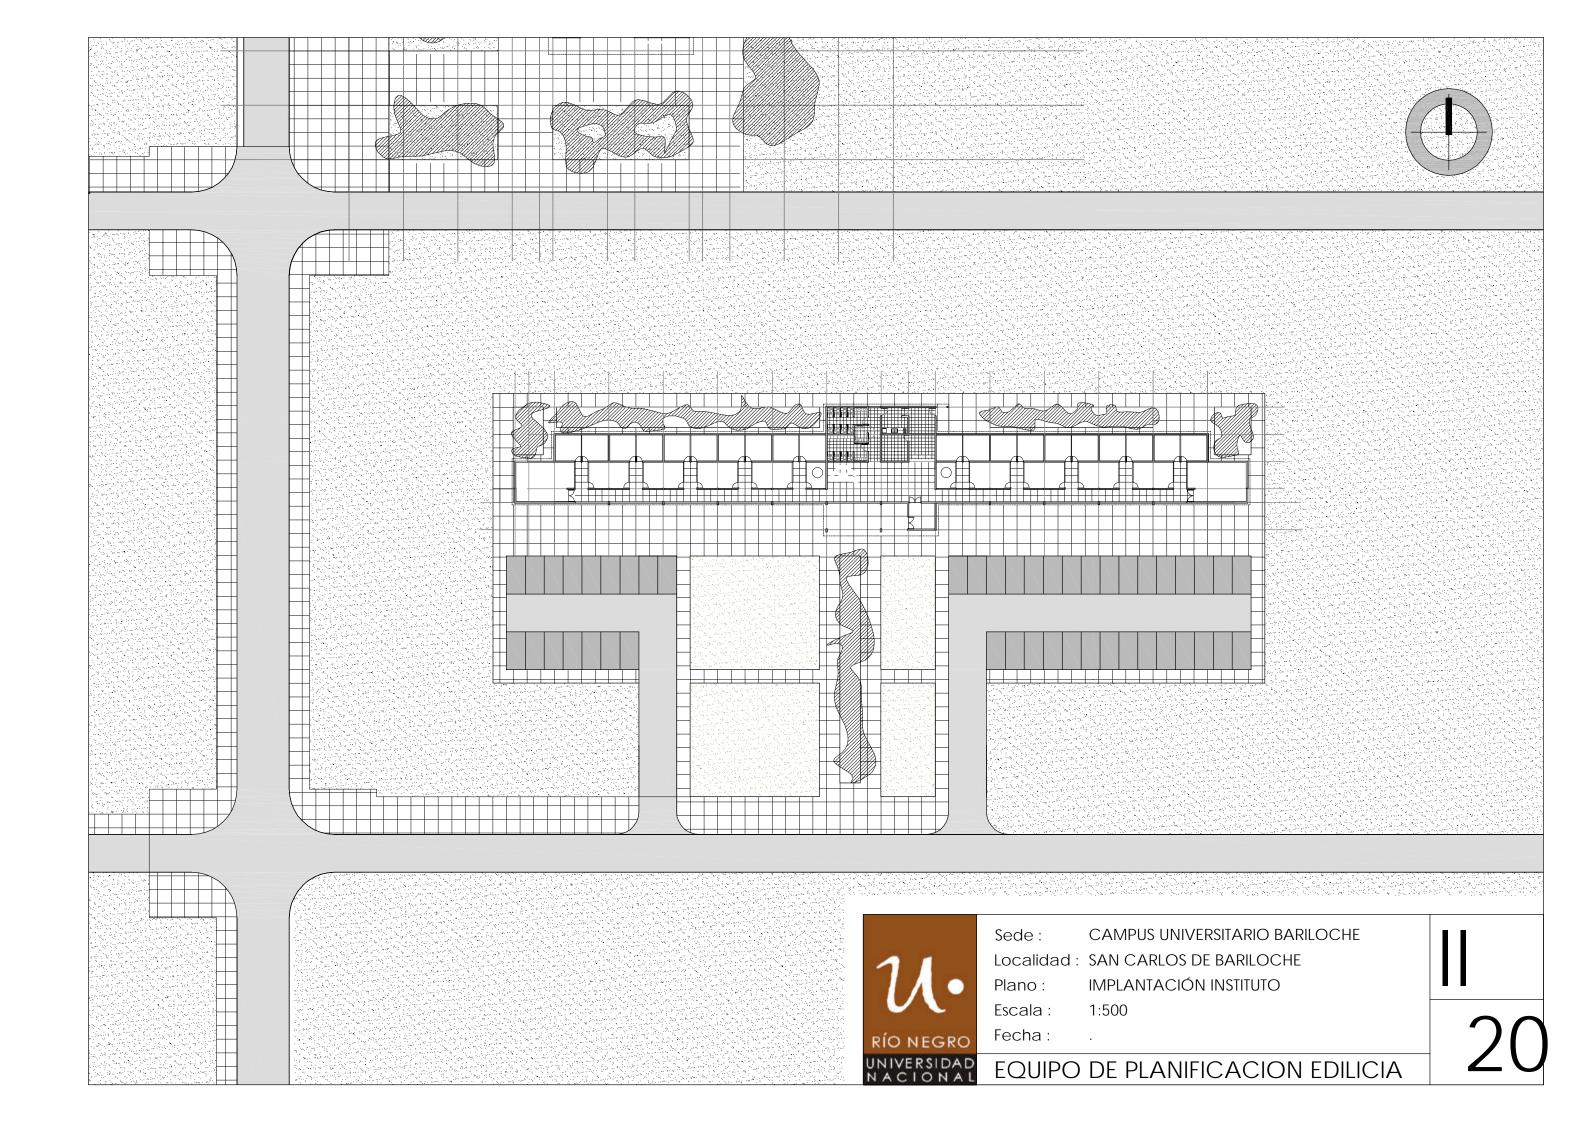

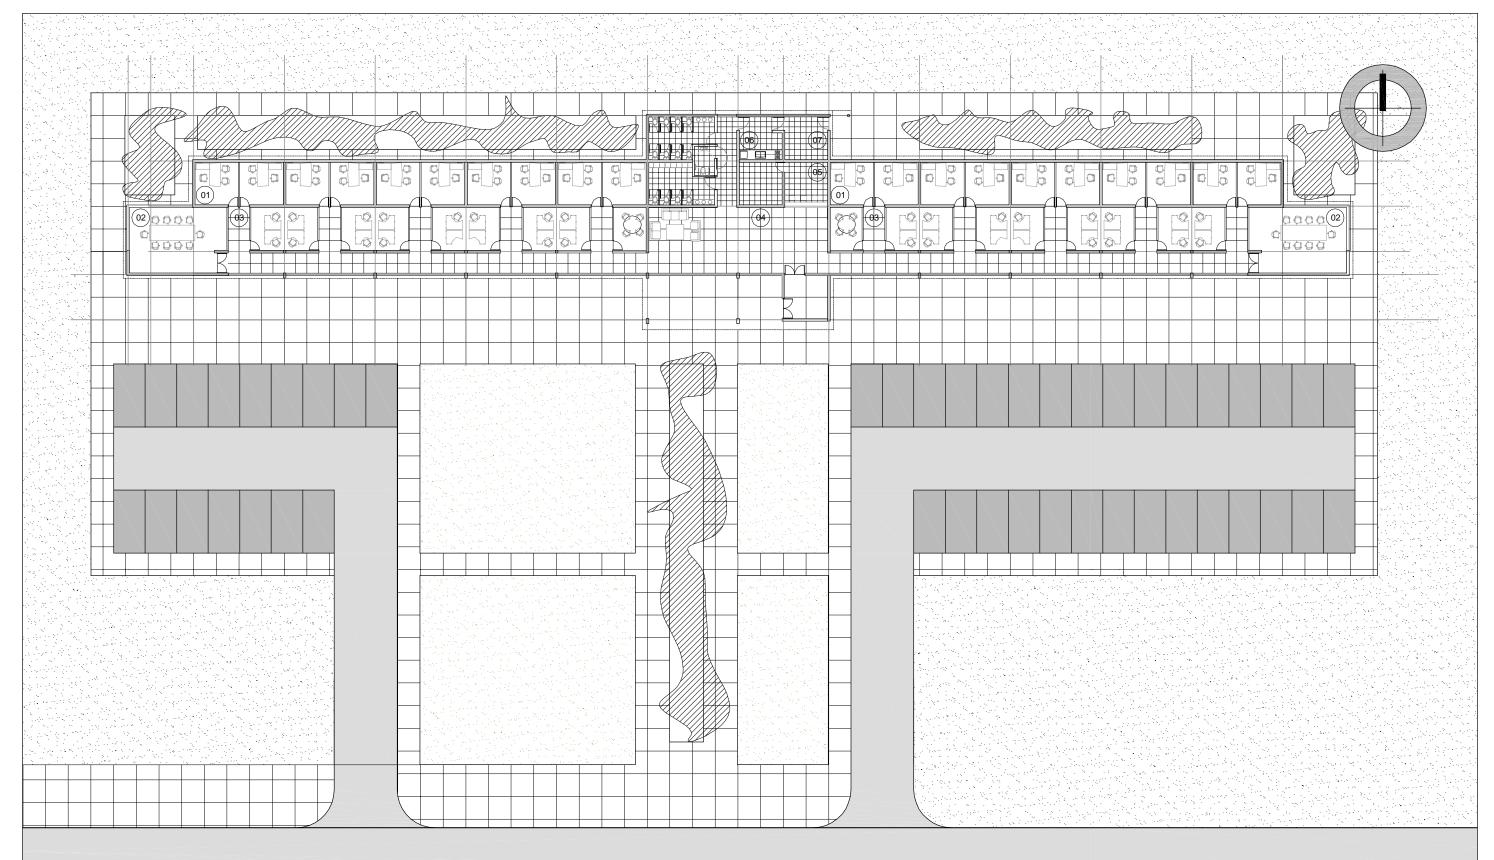

DESIGNACION DE LOCALES

(1) INVESTIGADORES

2 SALA DE REUNIONES

3 APOYO ADMINISTRATIVO

4 HALL

5 RECEPCION

6 COCINA

(7) SERV. GENERALES



Sede: CAMPUS UNIVERSITARIO BARILOCHE


Localidad: SAN CARLOS DE BARILOCHE

Plano: PLANTA BAJA INSTITUTO

Escala: 1:300

Fecha:

EQUIPO DE PLANIFICACION EDILICIA

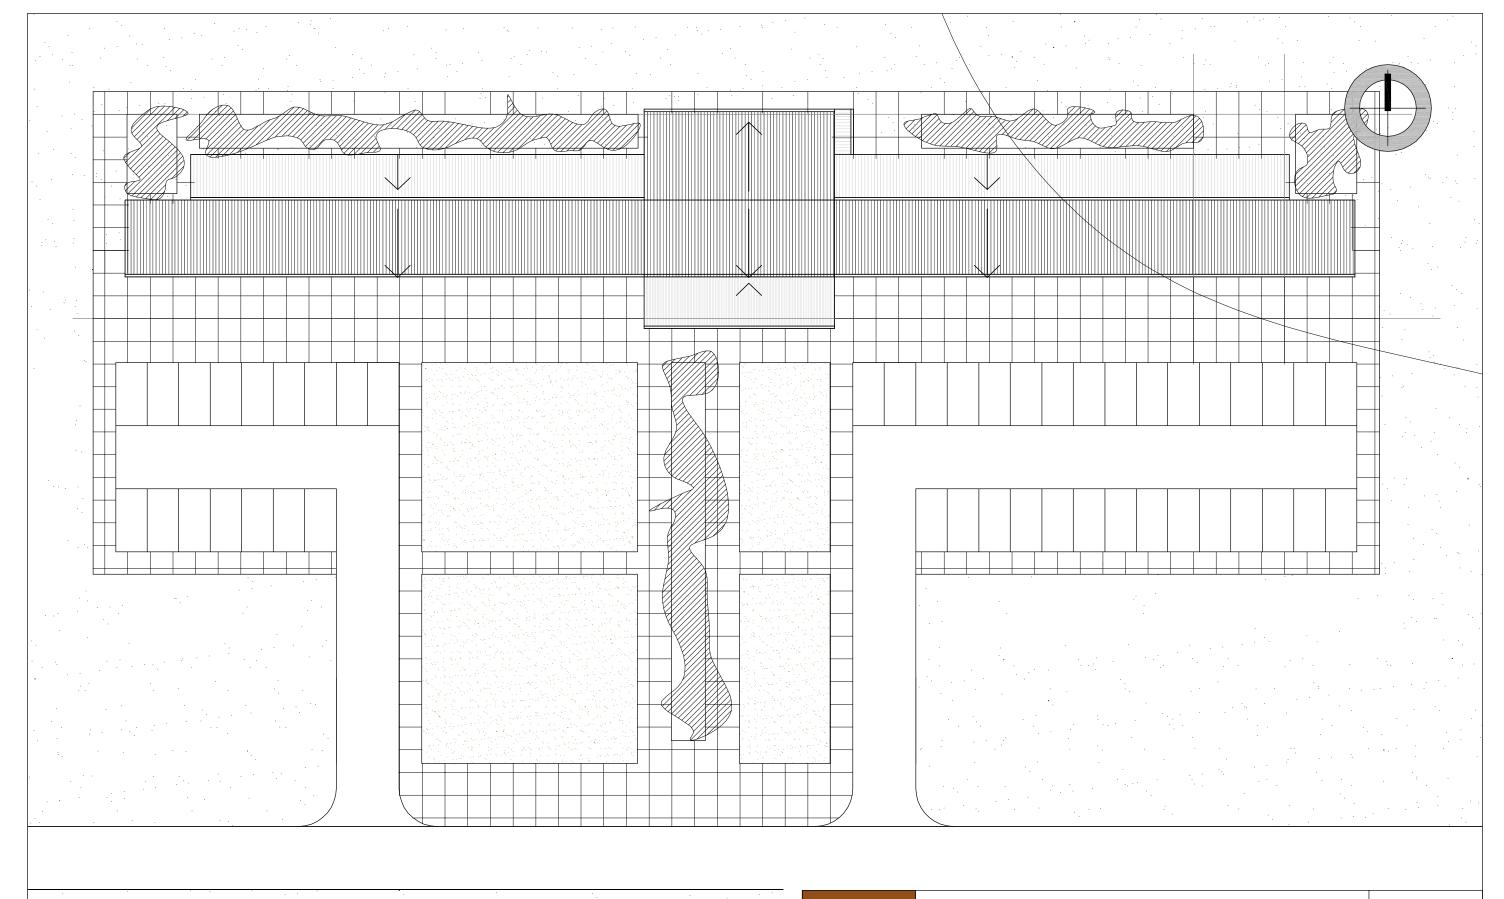

TO NEGRO UNIVERSIDAD

Sede: CAMPUS UNIVERSITARIO BARILOCHE


Localidad: SAN CARLOS DE BARILOCHE
Plano: PLANTA TECHOS INSTITUTO


Escala: 1:300


Fecha:


EQUIPO DE PLANIFICACION EDILICIA

PT

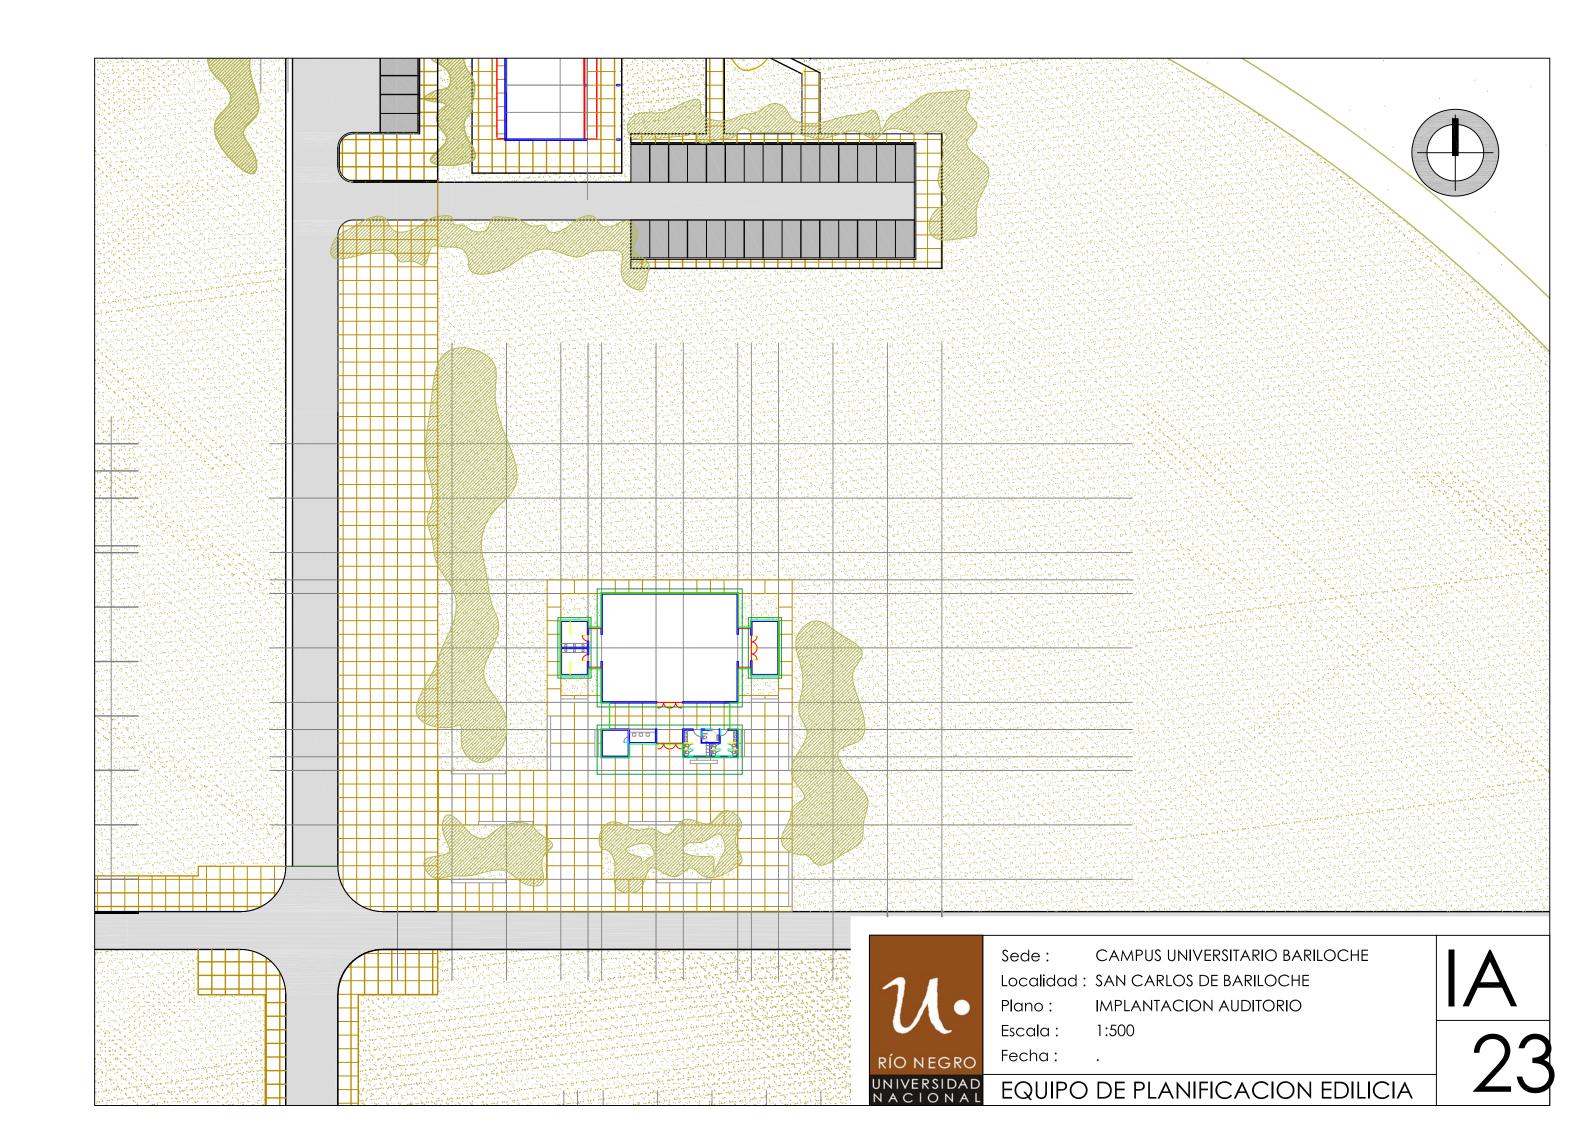


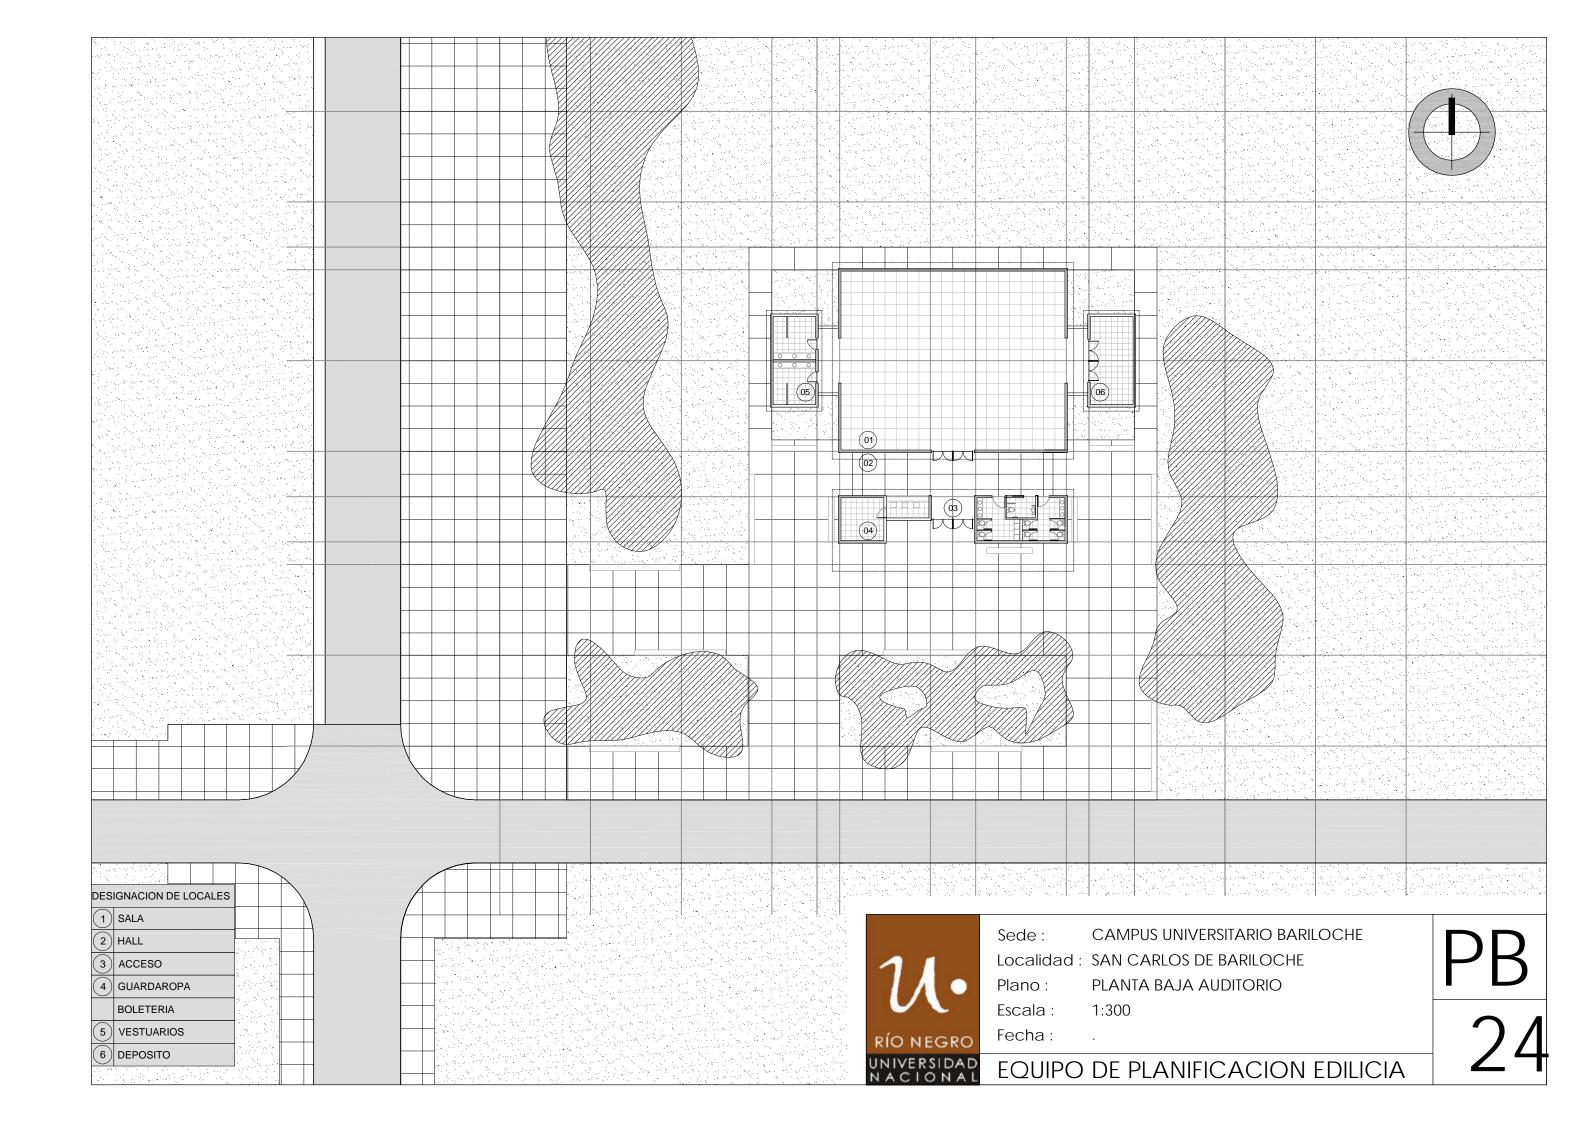

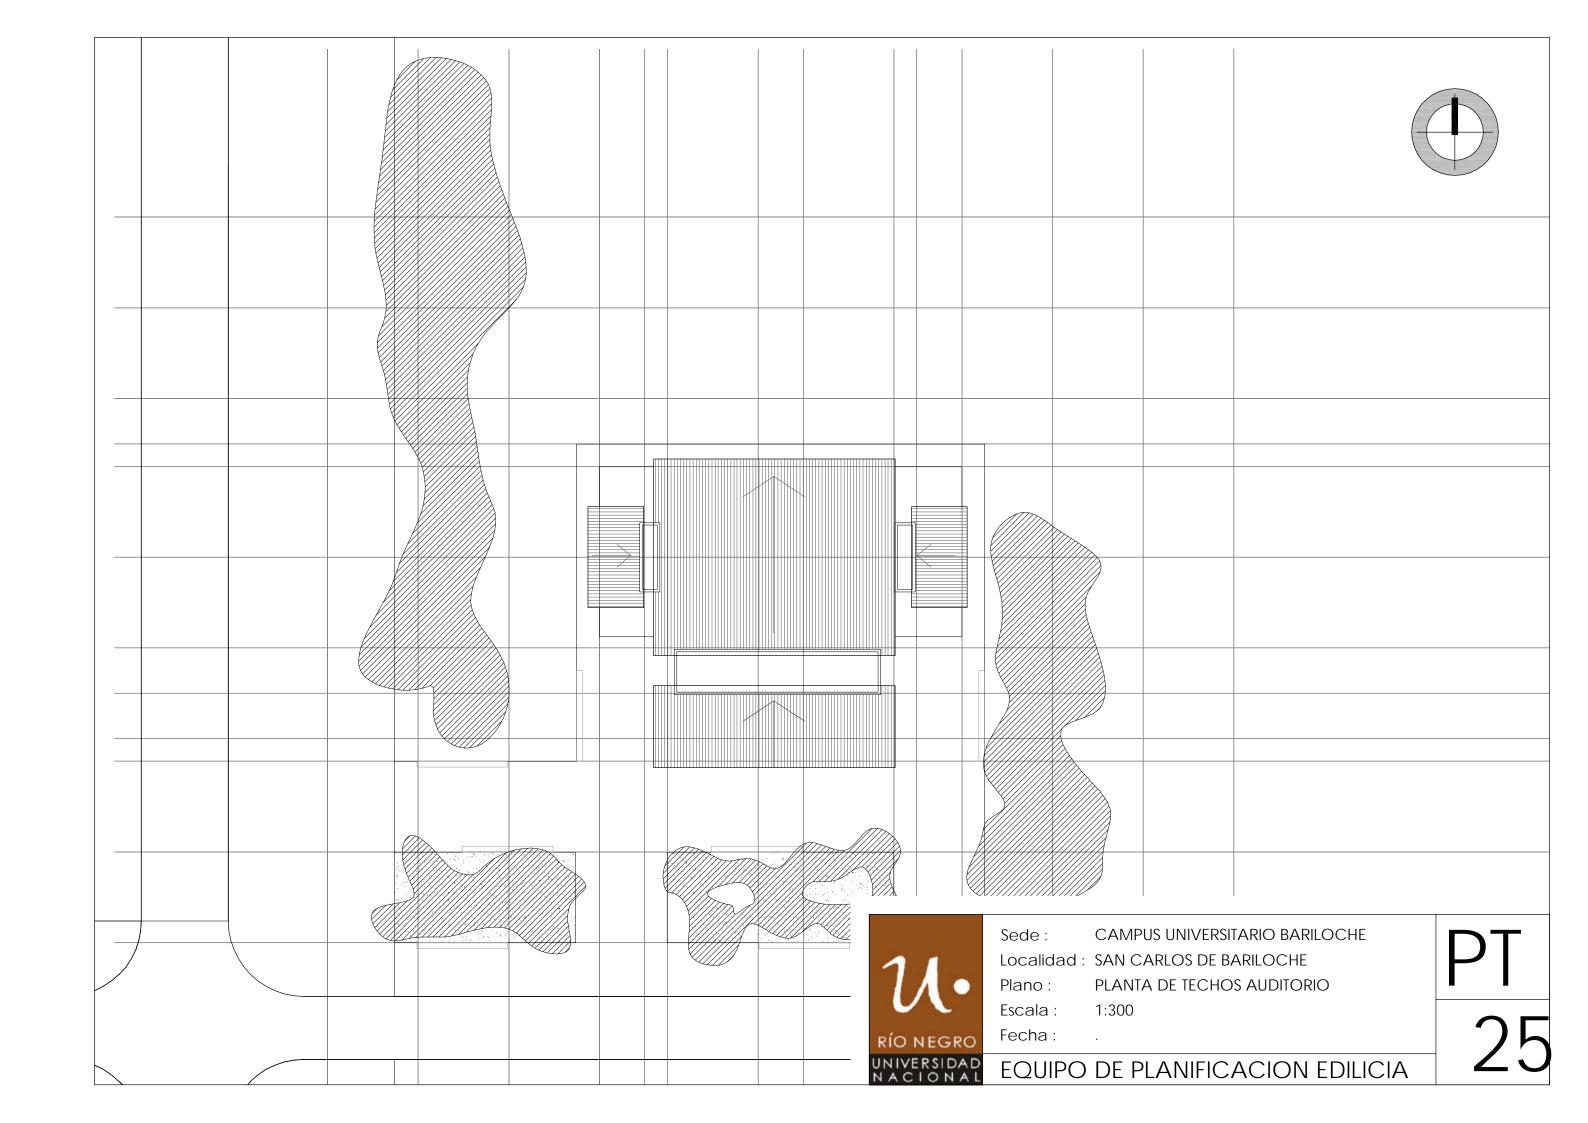

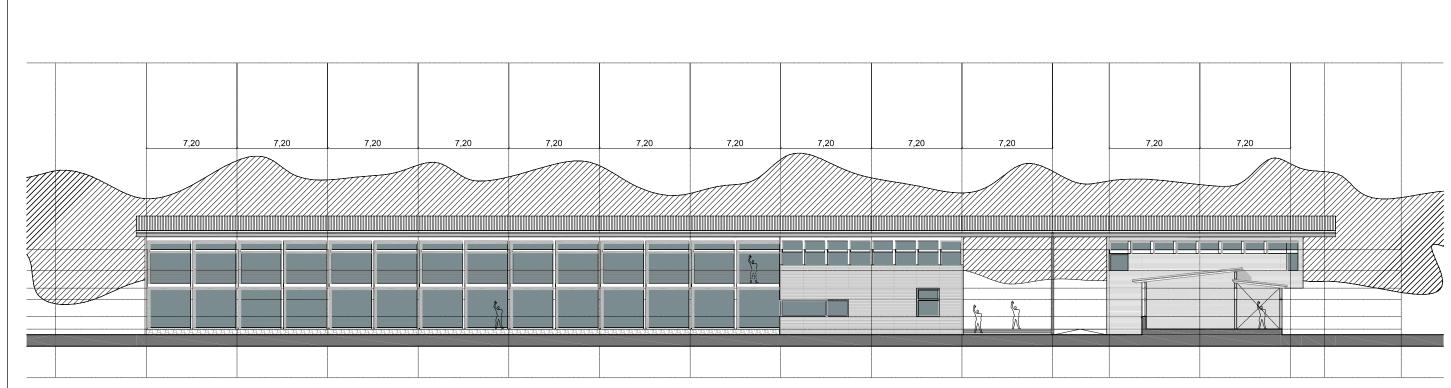

EDIFICIO LABORATORIOS - CORTE FACHADA SOBRE CALLE DE ACCESO

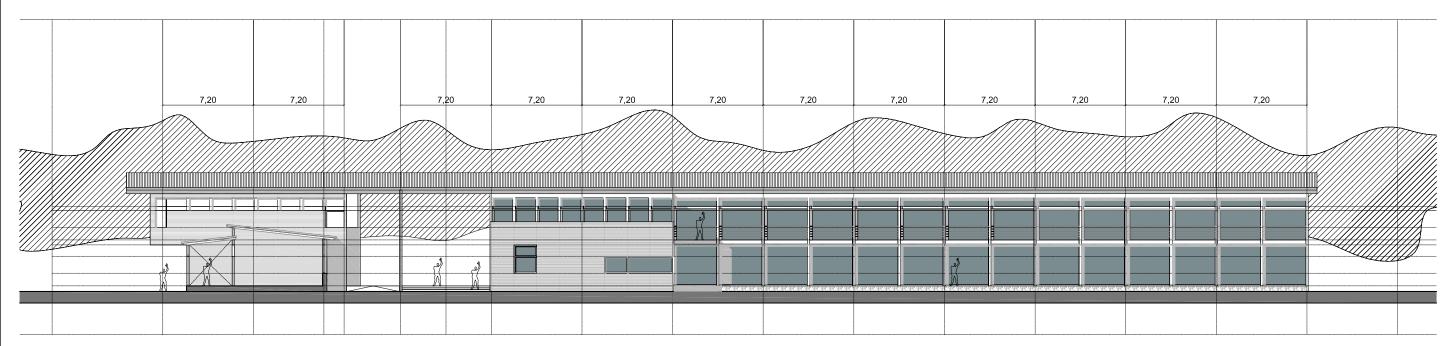

EDIFICIO TIPO - AULARIO - CORTE FACHADA SOBRE CALLE DE ACCESO




Sede: CAMPUS UNIVERSITARIO BARILOCHE


Localidad: SAN CARLOS DE BARILOCHE

Plano: CORTES FACHADA

Escala: 1:300 Fecha: 10.11.08

EQUIPO DE PLANIFICACION EDILICIA

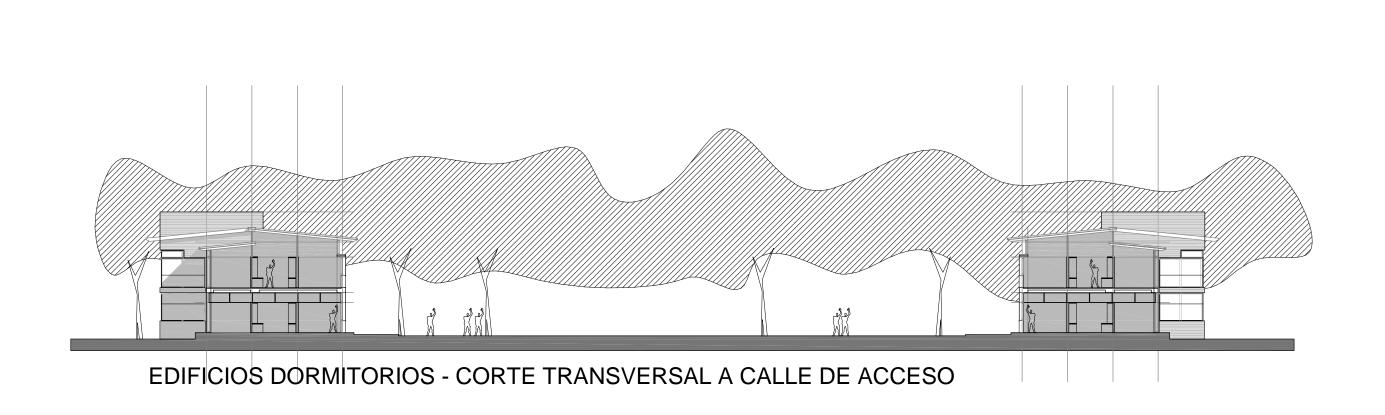

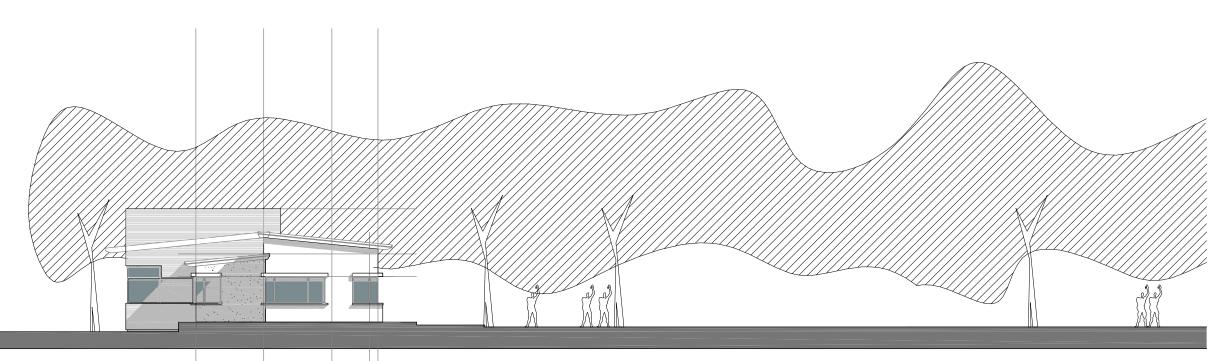

EDIFICIOS DORMITORIOS - DETALLE DE CORTE




Sede: CAMPUS UNIVERSITARIO BARILOCHE

Localidad: SAN CARLOS DE BARILOCHE


Plano: CORTES DORMITORIOS - FACHADA INSTITUTO

Escala: 1:300 / 200 Fecha: 10.11.08

EQUIPO DE PLANIFICACION EDILICIA

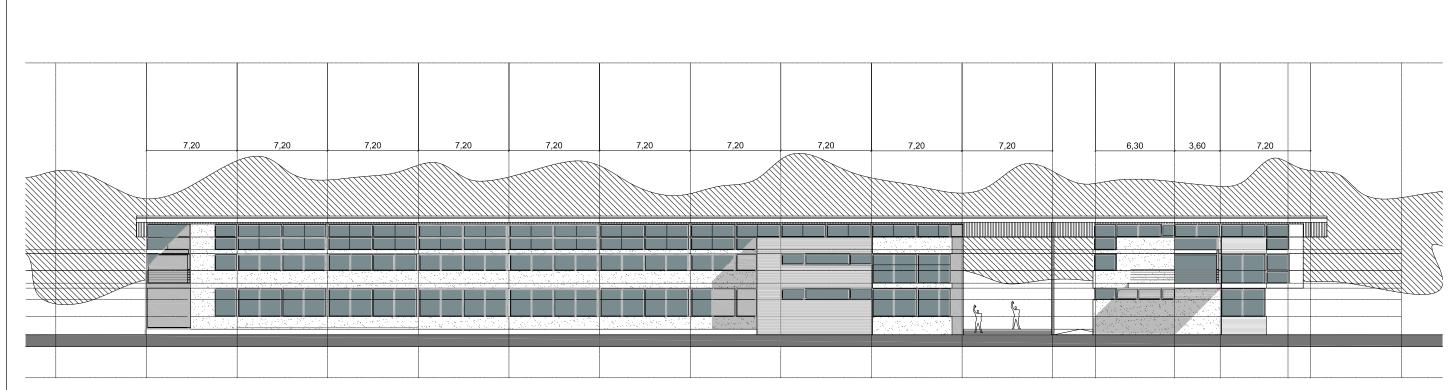

EDIFICIO TIPO - AULARIO - FACHADA NORTE

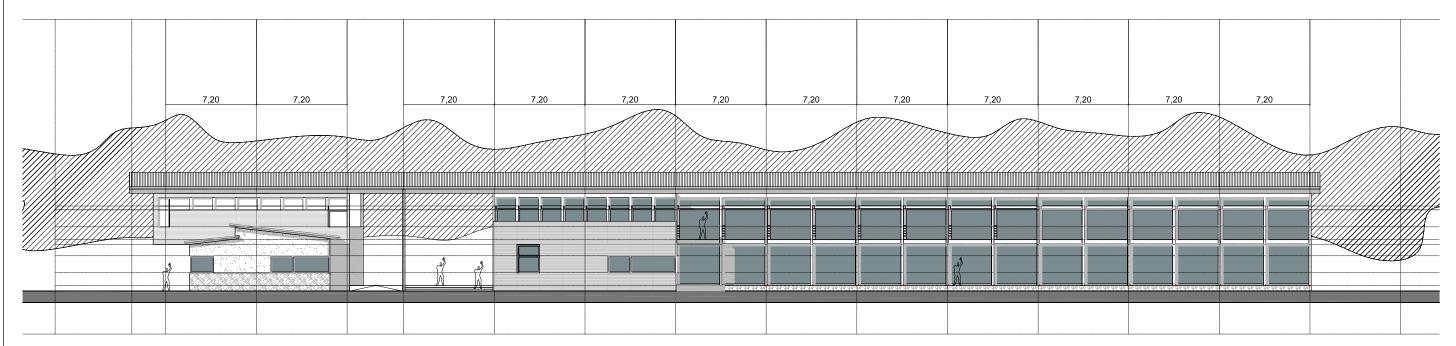

EDIFICIO TIPO - AULARIO - FACHADA SOBRE CALLE DE ACCESO



Sede: CAMPUS UNIVERSITARIO BARILOCHE


Localidad: SAN CARLOS DE BARILOCHE

Plano: FACHADAS


Escala: 1:300 Fecha: 10.11.08

EQUIPO DE PLANIFICACION EDILICIA

F

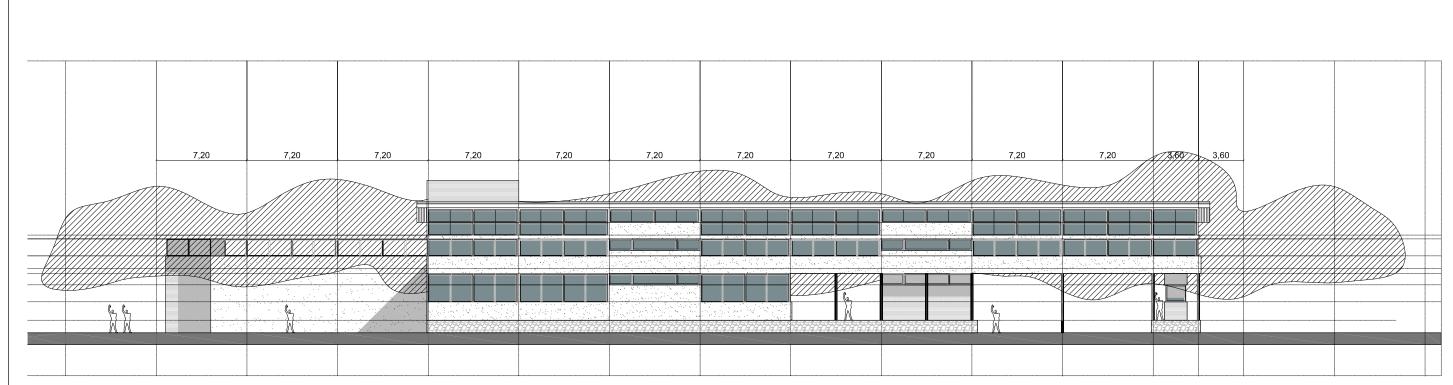

EDIFICIO PRINCIPAL - AUDITORIO / CONFITERIA / BIBLIOTECA - FACHADA ACCESO

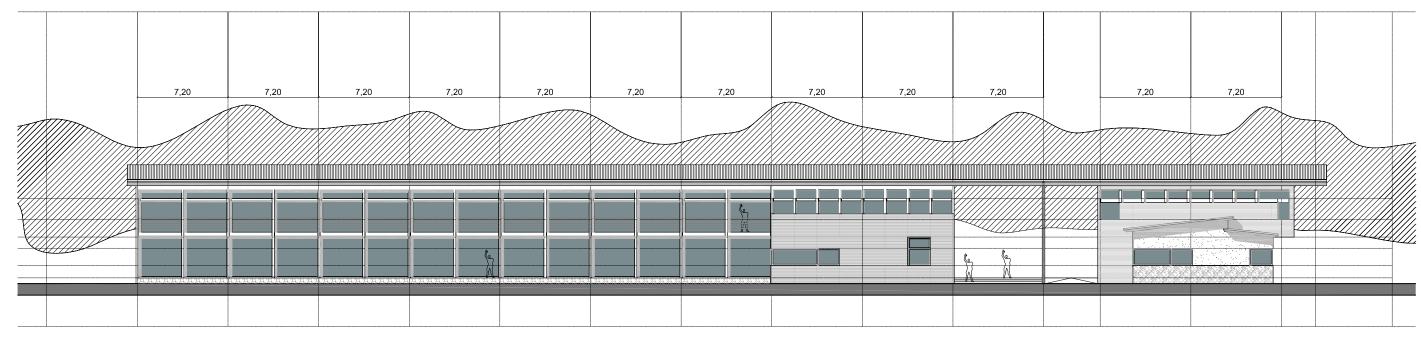

EDIFICIO LABORATORIOS - FACHADA SOBRE CALLE DE ACCESO




Sede: CAMPUS UNIVERSITARIO BARILOCHE

Localidad: SAN CARLOS DE BARILOCHE


Plano: FACHADAS

Escala: 1:300 Fecha: 10.11.08

EQUIPO DE PLANIFICACION EDILICIA

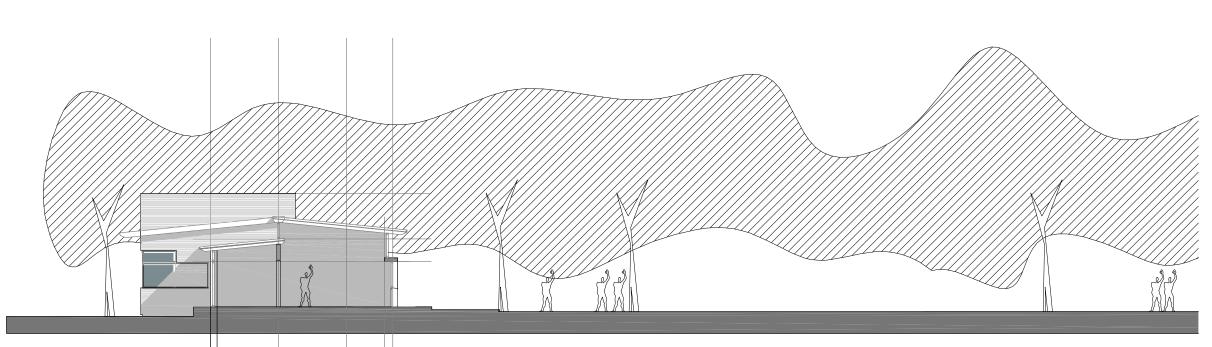

EDIFICIOS DORMITORIOS - CORTE TRANSVERSAL A CALLE DE ACCESO

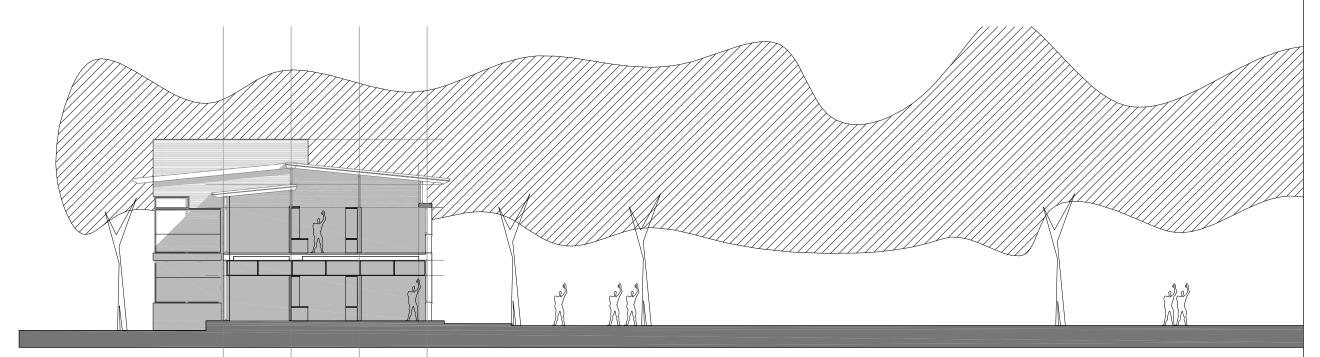

EDIFICIOS DORMITORIOS - DETALLE DE CORTE



Sede: CAMPUS UNIVERSITARIO BARILOCHE

Localidad: SAN CARLOS DE BARILOCHE

Plano: CORTE INSTITUTO - CORTE DORMITORIOS

Escala: 1:200 Fecha: 10.11.08

EQUIPO DE PLANIFICACION EDILICIA

PLANIFICACION FISICO TERRITORIAL DE LA UNIVERSIDAD NACIONAL DE RIO NEGRO

EL BOLSON sede andina



SEDE ANDINA

Localización: EL BOLSON

CARRERAS

Tecnicatura en Producción Orgánica Licenciatura en Diseño Artístico

MEMORIA DESCRIPTIVA:

Situación Urbana.

La porción de terreno disponible se encuentra en un predio sobre la Ruta 40 entre las calles Las Heras y Los Pioneros.

Dicha localización resultan aptas para el desarrollo de espacios educativos con capacidad para el desarrollo de huertas orgánicas, como lo requiere la unidad académica destinada a esta zona.

Al mismo tiempo resulta la única posible para la implantación de inmueble, ya que el resto del predio cuenta con restricción propiasde la preservación de la calidad ambiental de la ciudad.

Región y carácter institucional.

Al abordar la planificación edilicia de los inmuebles de UNRN, se presenta dos desafíos de naturaleza diferente. En primer lugar las diferentes situaciones geográficas, en todas sus localizaciones, vale para este caso su pertenencia a la cordillera y en segundo lugar la búsqueda de una imagen institucional y homogénea en toda la provincia, que se incorpore a la memoria colectiva de sus habitantes.

Configuración física del inmueble.

Se trata materializar un sistema edilicio, desde aspectos materiales y funcionales.

Estos aspectos funcionales surgen de los elementos en común que presentan los programas arquitectónicos de las diferentes sedes.

Su materialidad será expresada con elementos que se producen en la provincia, como el caso de las piedras y de las madera, complementando con elementos universales de manufactura local como bloques de cemento, pisos de cemento de alta resistencia combinados con piedras y granitos, carpinterías de aluminio, cubiertas metálicas y estructuras mixtas de hormigón y metálicas.

Sustentabilidad Edilicia.

En materia de edificios educativos el desarrollo de este criterio resulta imprescindible, el carácter público del edificio contará con un uso intensivo, a lo que agregamos la condición ambiental que determina un nivel de consumo Pizzurno 935 oficina 202 2º piso Capital Federal



energético, el cual mas allá de su uso racional, cuenta con una adecuada orientación y protección (mediante elementos de arquitectónicos) para sostener esta premisa.

Los revestimientos de piedra, las carpinterías de aluminio con doble vidrio, la estructura de hormigón, la estructura y la cubierta metálica, los muros con cámara de aire, las instalaciones de gas, electricidad, voz, datos, a la vista, las instalaciones sanitarias con materiales plásticos de larga vida útil, éste conjunto de tecnologías y materiales que se emplearán bajo la premisa antes mencionada, es la búsqueda hacia la permanencia del inmueble en el tiempo.

Materialización del Programa Arquitectónico.

Se adoptó como base organizativa el Código Rector de Arquitectura Escolar, con la salvedad que la escala de estos edificios resulta apropiada por superficie y cantidad de alumnos, ya que el mismo aún posee estándares que se consideran correctos para este tipo de intervención.

Conforme lo solicita el programa se estructura un acceso con relación directa al área de informes y de bedelía y maestranza. Se establece una circulación perimetral configurando un claustro de tres alas alrededor de un patio.

Esto da lugar a sectorizar de la siguiente manera, sector gobierno, sector aulas y laboratorios, sector biblioteca, informática, bar, y auditorio.

Las reglas de ordenamiento individual de cada uno de los sectores, se reiteran en cada una de las sedes, y adquieren unidad con esquemas circulatorios diferentes.

El ordenamiento de estas reglas para agrupar actividades, junto con las definiciones constructivas, resultan los rasgos tipológicos que dan soporte material a la imagen institucional solicitada.

El inmueble a construir se configura con una circulación principal al frente sobre la calle Los Pioneros, y de manera perpendicular se le articulan tiras, conteniendo las diferentes agrupaciones de actividades.

Se trata de configurar espacios verdes entre las tiras que acompañen el inmueble integrándose al entorno cordillerano.

Se propone el esquema vehicular que circunscribe el inmueble al área apta para su implantación.

El resto de los sectores se organizan con actividades complementarias huertas orgánicas, según el nivel de protección otorgado al predio.

SEDE ANDINA					
EL BOLSON					
Tecnicatura en Producción Orgánica					
Licenciatura en diseño artistico					
	SUPERFICIE MÓDULO	MÓDULOS	1/2 MÓDULO	SUPERFICIE	\$
Sectores para cursado de clases					
Aulas para dictado de clases	51,84	4,00		207,36	
Aulas para dictado de clases de Audio Visión	51,84	1,00		51,84	
Aula Taller de Audio visión	51,84	1,00		51,84	
Servicio sanitario	51,84	1,00		51,84	
Aula Informática	51,84	1,00		51,84	
Aula Laboratorio de Diseño y Artesanias	51,84	1,00	25,92	77,76	
Sub total				492,48	1.221.350,40
Sectores apoyo al cursado de clases					
Biblioteca	51,84	1,00	25,92	51,84	
Auditorio (100 personas)	51,84	2,00	,-	103,68	
Sub total		, , ,		155,52	385.689,60
Sector de Gobierno					
Despacho del Rector c/ baño privado	25,92	1,00		25,92	
Despacho del Vice-Rector c/ baño privado	25,92	1,00		25,92	
Secretaria privada del rectorado	25,92	1,00		25,92	
Sala de Reuniones Rectorado	51,84	1,00		51,84	
Oficina administración sede	51,84	1,00		51,84	
Oficina delegación Rectorado	51,84	1,00		51,84	
Sub total	31,84	1,00		103,68	257.126,40
oub total				103,00	237.120,40
Sector Profesores					
Oficinas p/2 Coordinadores					
con apoyo administrativo	51,84	1,00		51,84	
Oficinas p/5 Profesores Tiempo Completo	51,84	2,00		103,68	
Espacio de trabajo p/8 Profesores Tiempo parcial	51,84	3,00		155,52	
Sala de reuniones para profesores	51,84	1,00		51,84	
Sanitarios del sector	51,84	1,00		51,84	
Sub total				414,72	1.028.505,60
Servicios Generales					
Oficina para bedelía					
Sector maestranza que incluye depósito,					
sanitarios y vestuarios					
Sala de Máquinas					
Sala de Server (informática)	51,84	3,00		155,52	
Sub total	·	,		155,52	385.689,60
Organo Colegiado de Gobierno	51,84	1,00		51,84	
Sub total	51,64	1,00		51,84	128.563,20
our total				31,04	120.303,20
Sector Complementario					
Espacio para Fotocopia e impresiones					
Librerías					
Kioscos	51,84	3,00		155,52	
Sub total				155,52	385.689,60
SUPERFICIES PARCIALES				1.529,28	3.792.614,40
CIRCULACIONES Y ÁREAS ABIERTAS				611,71	758.522,88
TOTAL				2.140,99	4.551.137,28

SEDE: ANDINA


UBICACIÓN: V - EL BOLSÓN


Edificio Académico





EQUIPO DE PLANIFICACIÓN EDILICIA


PRESUPUESTO					
Nº	RUBRO	MONTOS	% DE INCIDENCIA		
1	Trabajos preliminares	\$ 29.092,09	0,3919%		
2	Movimiento de Suelos	\$ 135.392,35	1,8237%		
3	Estructura de hormigón armado	\$ 812.191,90	10,9401%		
4	Estructura metálica	\$ 436.025,15	5,8732%		
5	Mampostería	\$ 472.663,81	6,3667%		
6	Aislaciones	\$ 56.584,91	0,7622%		
7	Cubiertas	\$ 236.371,41	3,1839%		
8	Contrapisos	\$ 103.043,57	1,3880%		
9	Revoques	\$ 135.159,73	1,8206%		
10	Conductos	\$ 7.691,01	0,1036%		
11	Cielorrasos	\$ 91.565,21	1,2334%		
12	Revestimientos	\$ 289.866,84	3,9045%		
13	Solados y zócalos	\$ 488.168,47	6,5755%		
14	Marmolería	\$ 193.692,84	2,6090%		
15	Carpintería y herrajes	\$ 687.545,97	9,2611%		
16	Instalación sanitaria	\$ 326.841,60	4,4025%		
17	instalación de gas	\$ 103.392,50	1,3927%		
18	instalación contra incendio	\$ 70.062,36	0,9437%		
19	Instalación eléctrica	\$ 942.592,44	12,6966%		
20	Instalación termomecánica	\$ 864.977,19	11,6511%		
21	Pinturas	\$ 201.165,77	2,7097%		
22	Cristales	\$ 160.115,54	2,1567%		
23	Instalación de ascensores	\$ 154.612,18	2,0826%		
24	Varios	\$ 69.262,73	0,9330%		
25	Obas exteriores	\$ 355.923,77	4,7942%		
TOTAL		\$ 7.424.000,00	100,0000%		

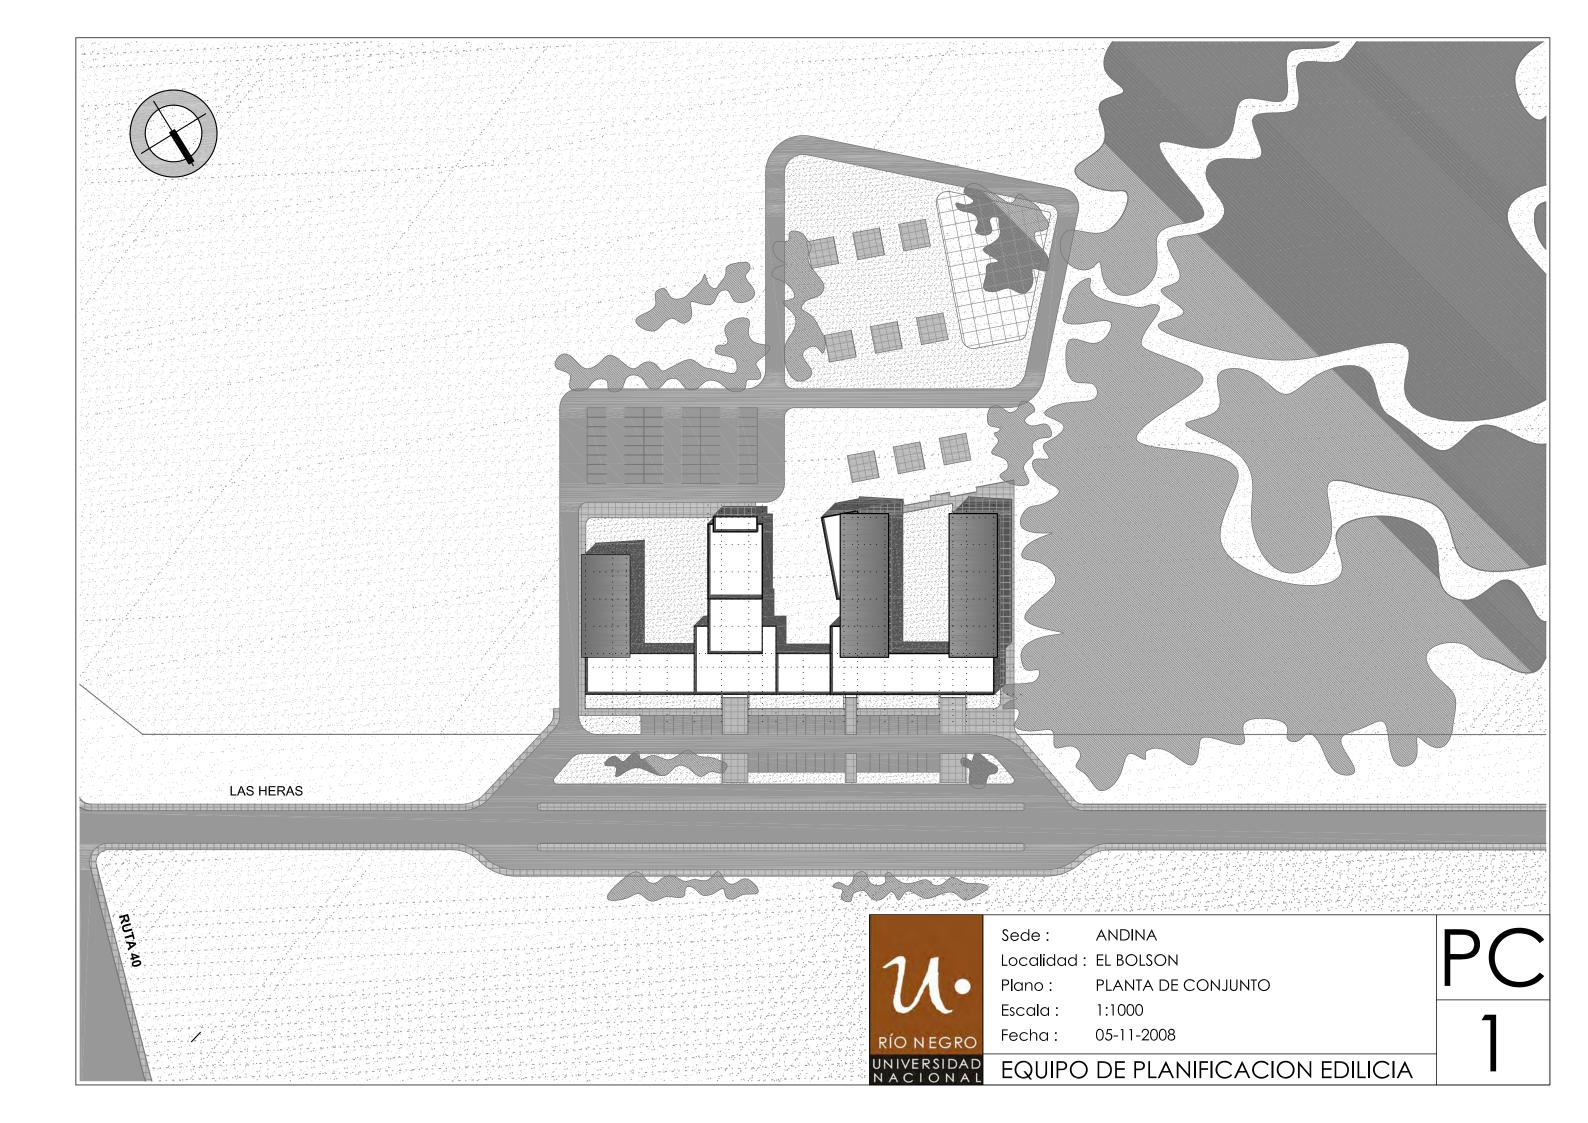

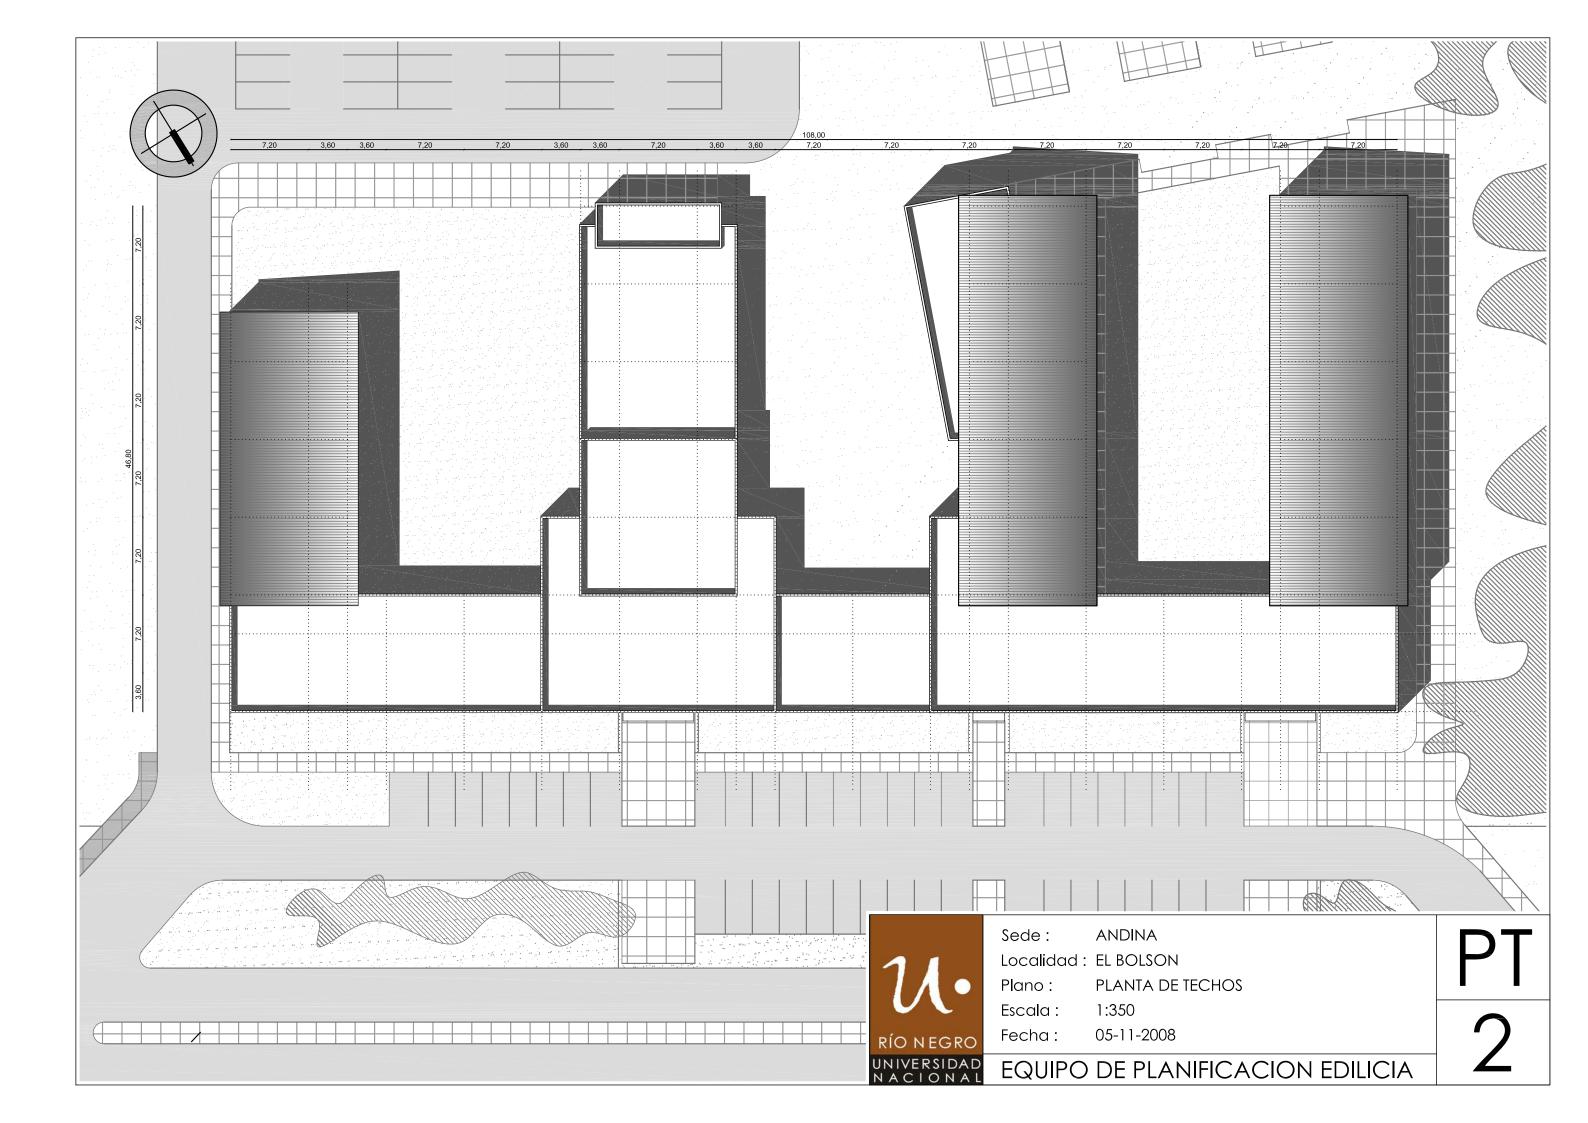

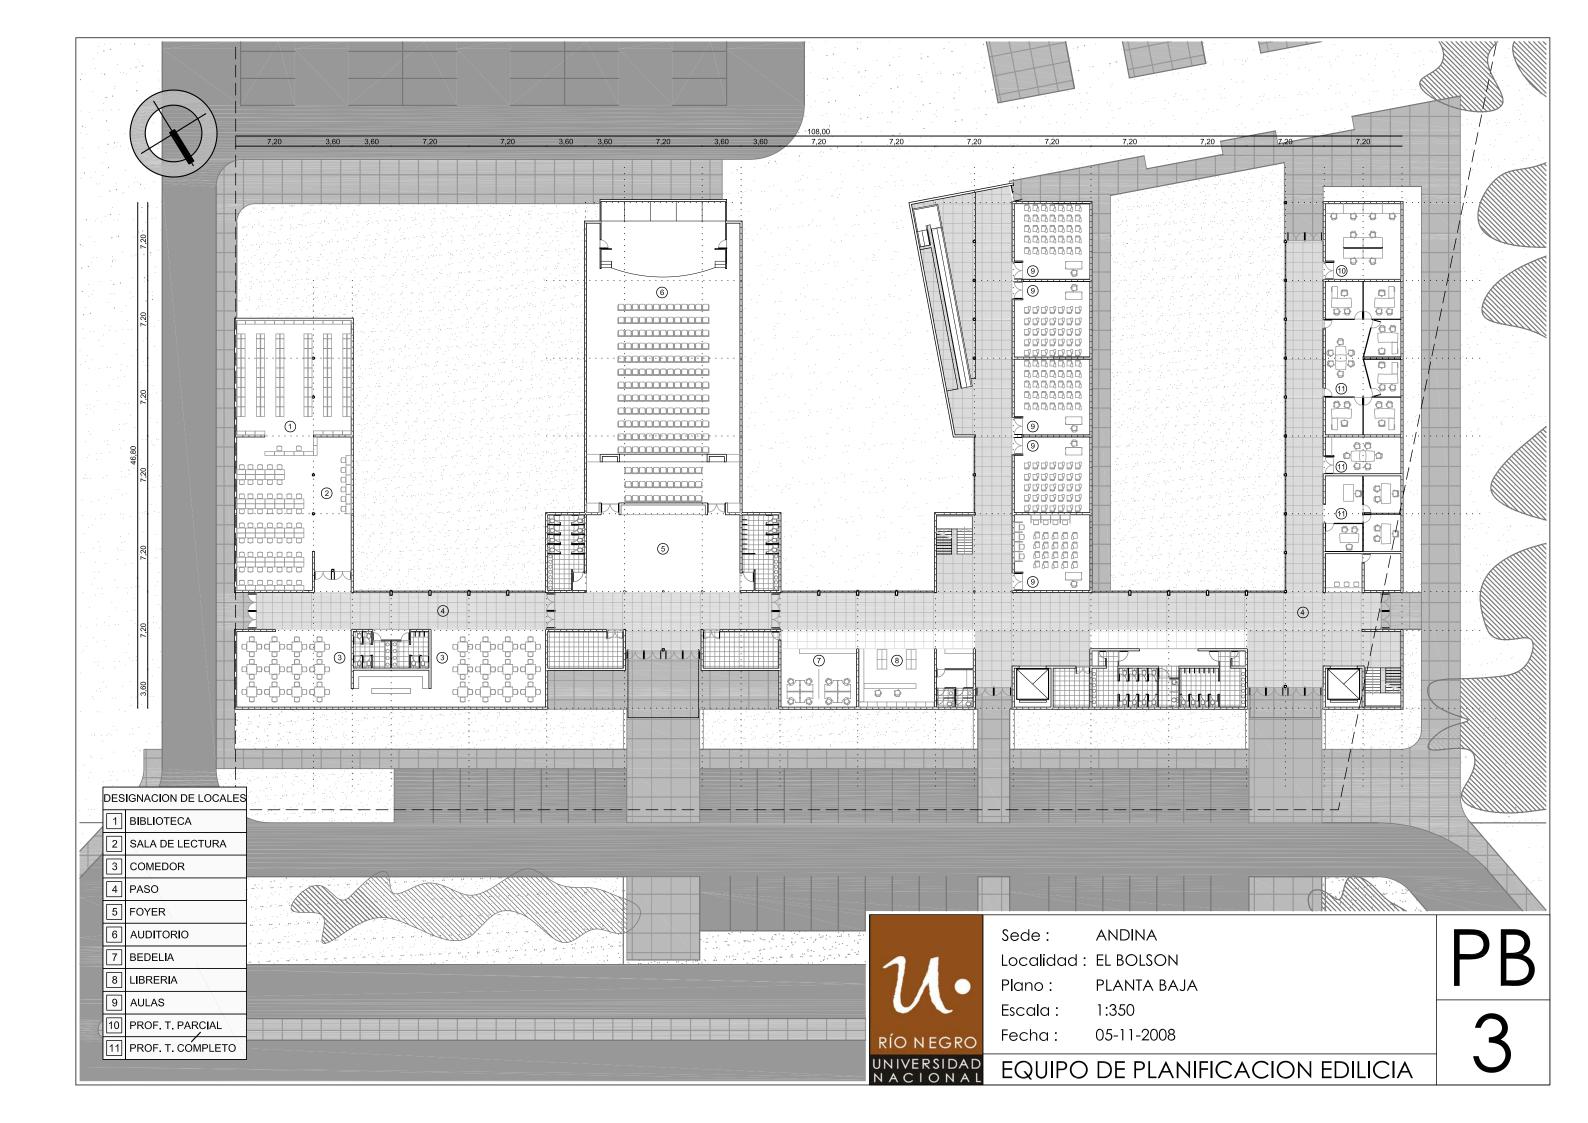


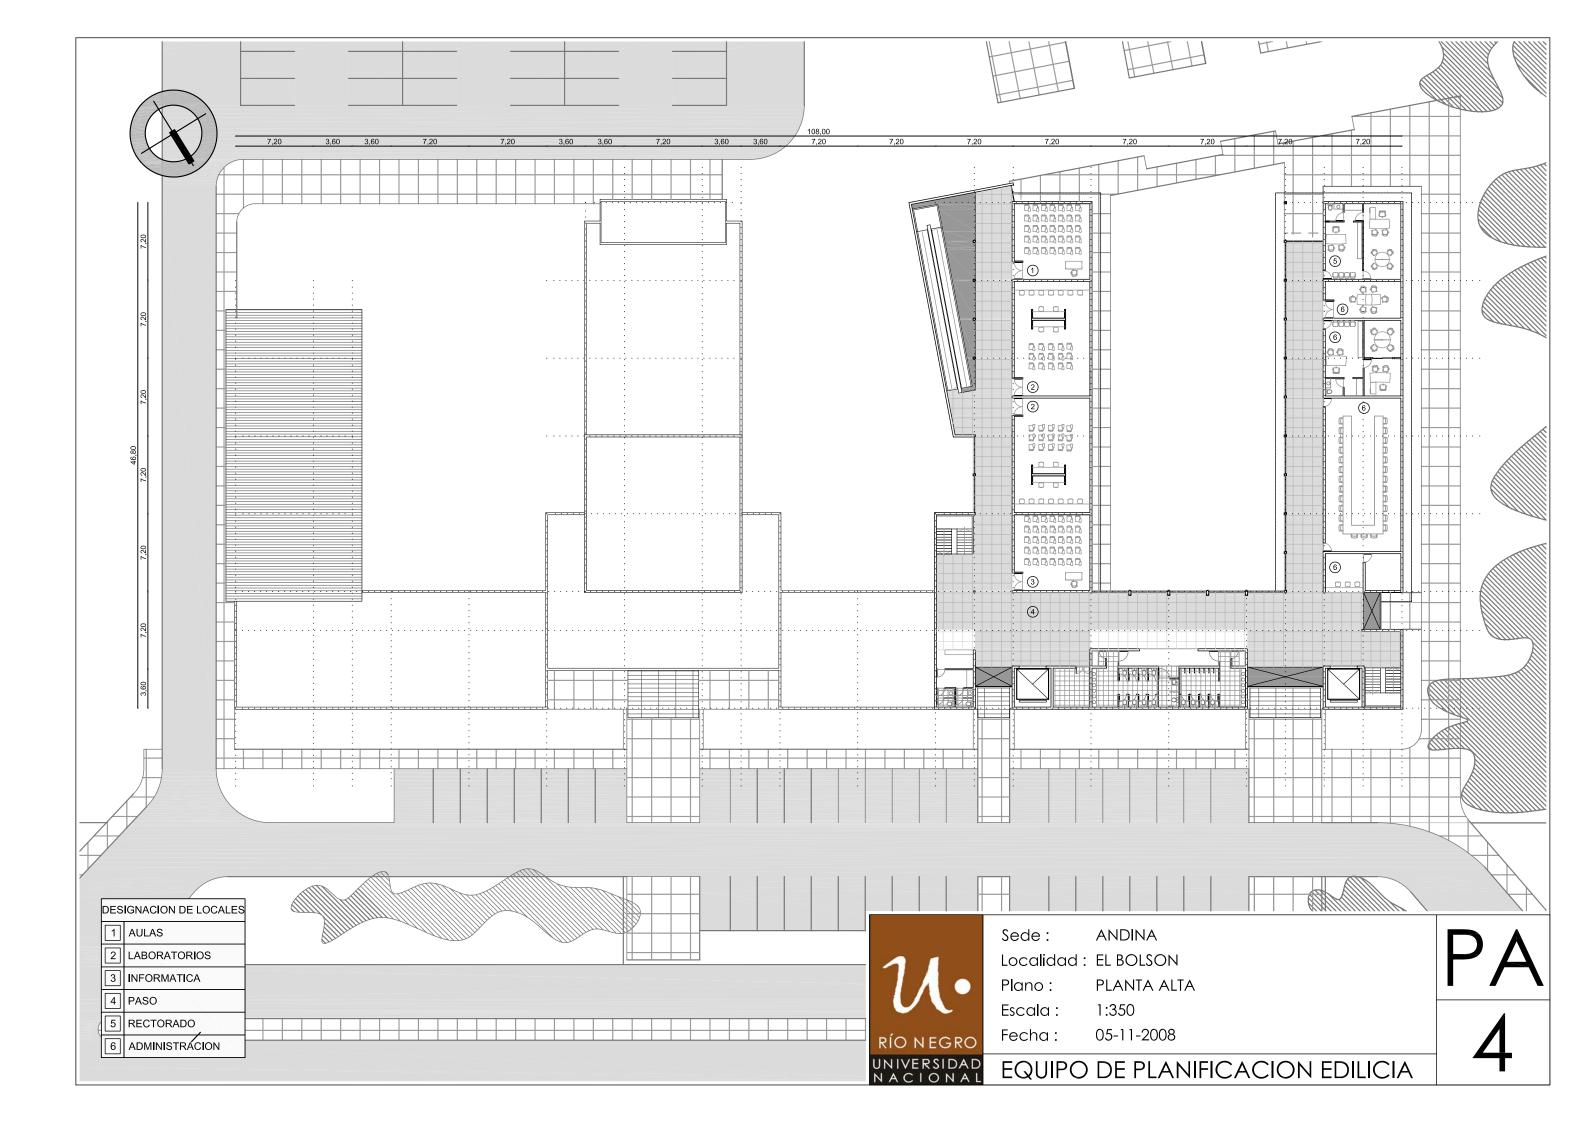

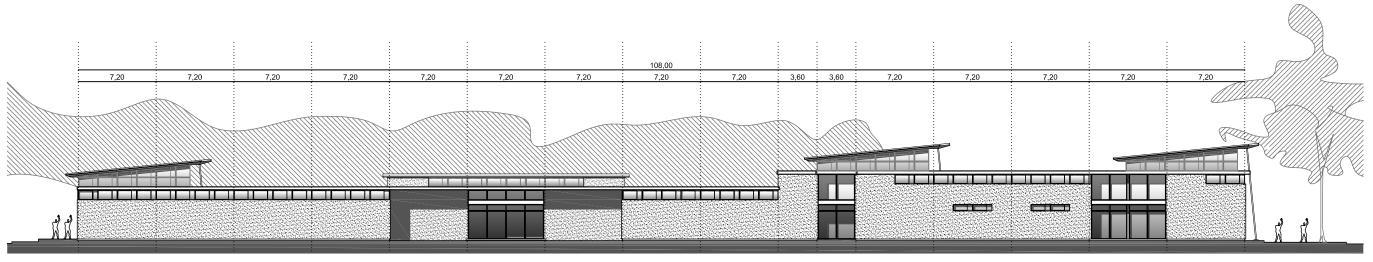

FACHADA SOBRE CALLE LAS HERAS

ESC.: 1:350

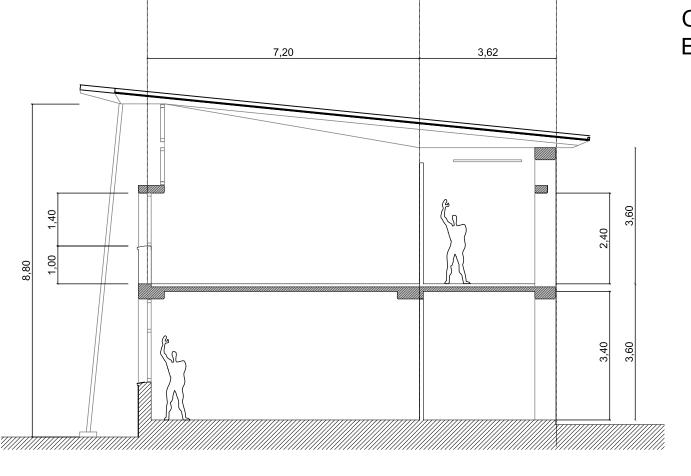

CORTE TIPICO ESC.: 1:100

U.
RÍO NEGRO

Sede: ANDINA


Localidad : EL BOLSON

Plano: FACHADA Y CORTE TIPICO


Escala: 1:350 / 1:100 Fecha: 05-11-2008

EQUIPO DE PLANIFICACION EDILICIA

FA

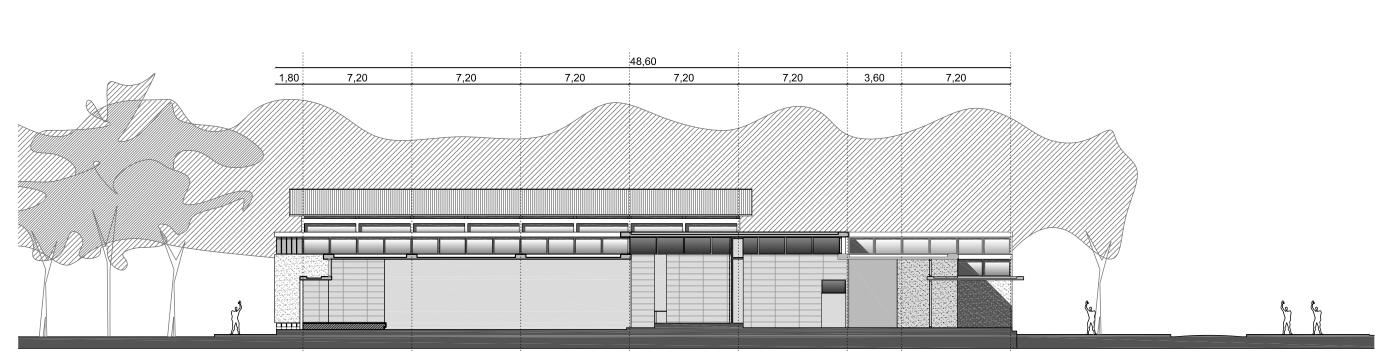

CORTE SOBRE AUDITORIO

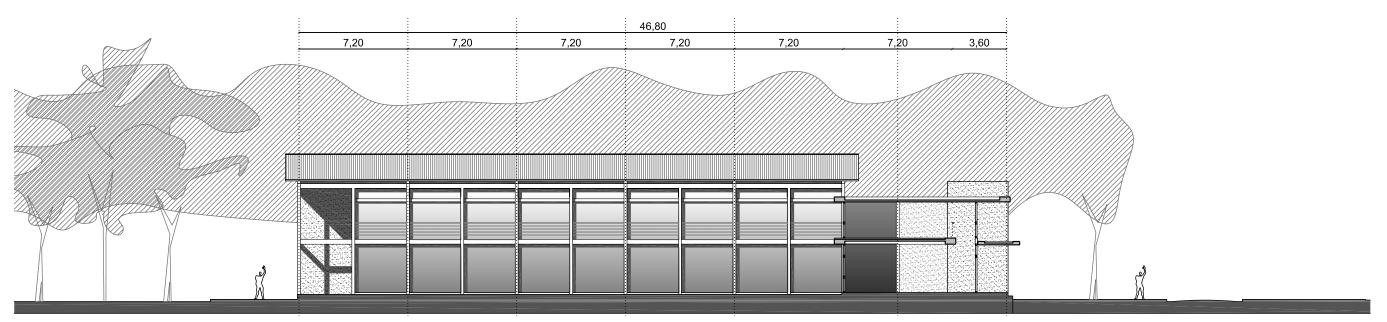

CORTE VISTA



Sede: ANDINA
Localidad: EL BOLSON
Plano: CORTES

Escala: 1:250 Fecha: 05-11-2008

ERSIDAD EQUIPO DE PLANIFICACION EDILICIA

CO